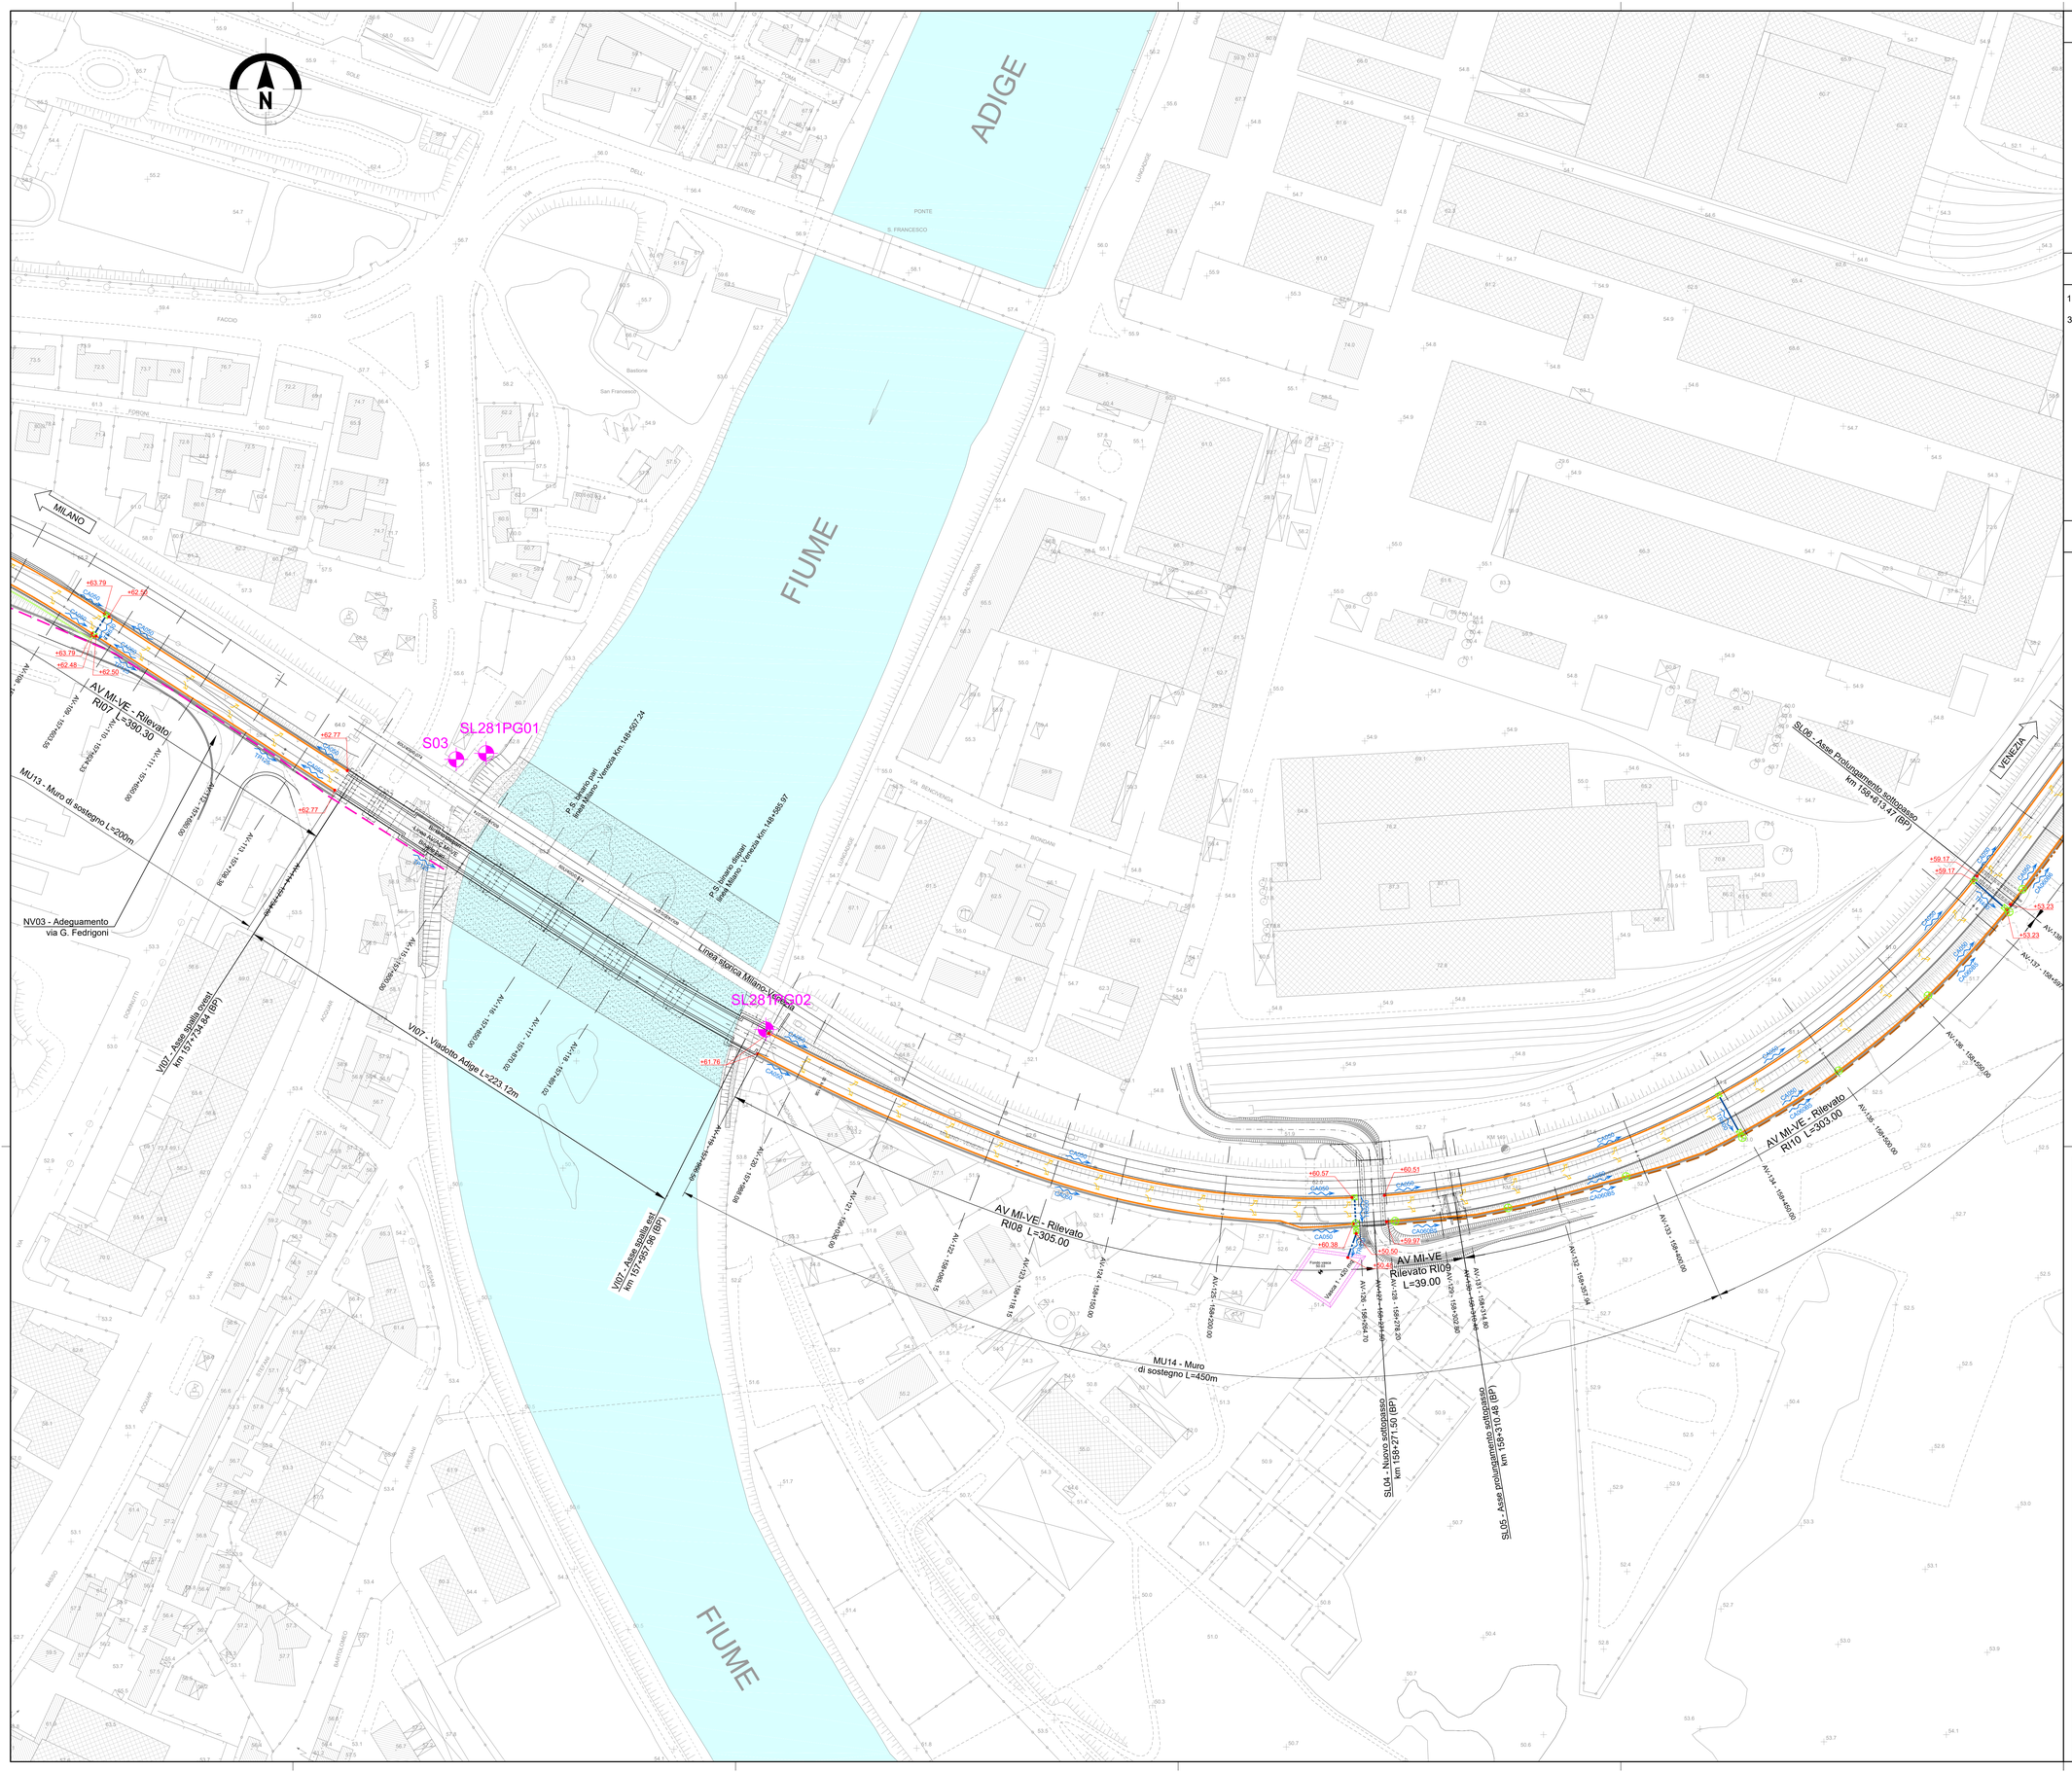

PIANTA CHIAVE

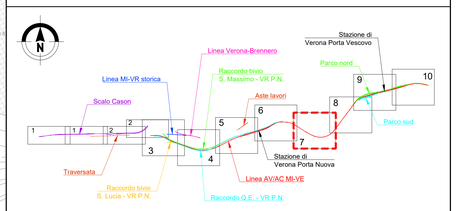

NOTE

1. Tutte le dimensioni sono espresse in m salvo dove diversamente specificato
3. Tutte le quote altimetriche sono espresse in m l.m.m.

LEGENDA IDRAULICA DI SEDE

	Condotte pressione	
	Direzione deflusso	
	Pozzetti	
	Tubo discendente in PVC Dn 200mm	
	Aree della stazione di Verona P.V. con assenza del sub-ballast	
	Vasca disperdente	
CA050	Canaletta in cls 50x50 cm	
CA050B1	Canaletta in cls 50x50 con bauletto disperdente 100x50 cm	
CA050B2	Canaletta in cls 50x50 con bauletto disperdente 120x50 cm	
CA050B3	Canaletta in cls 50x50 con bauletto disperdente 120x80 cm	
CA050B4	Canaletta in cls 50x50 con bauletto disperdente 140x50 cm	
CA050B5	Canaletta in cls 50x50 con bauletto disperdente 140x80 cm	
CA050B6	Canaletta in cls 50x50 con bauletto disperdente 200x50 cm	
CA050B7	Canaletta in cls 50x50 con bauletto disperdente 200x80 cm	
CA060	Canaletta in cls 60x60 cm	
CA060B2	Canaletta in cls 60x60 con bauletto disperdente 120x50 cm	
CA060B5	Canaletta in cls 60x60 con bauletto disperdente 140x80 cm	
CA060B6	Canaletta in cls 60x60 con bauletto disperdente 200x50 cm	
CA060B7	Canaletta in cls 60x60 con bauletto disperdente 200x80 cm	
CA080	Canaletta in cls 80x80 cm	
CA080B6	Canaletta in cls 80x80 con bauletto disperdente 200x50 cm	
CA080B8	Canaletta in cls 80x80 con bauletto disperdente 200x90 cm	
CI060	Canaletta in cls interrata 60x60 cm	
TR400	Tubo in PVC Dn400mm rivestito in cls	
TR500	Tubo in PVC Dn500mm rivestito in cls	
TR630	Tubo in PVC Dn630mm rivestito in cls	
DN200	Tubo in PVC Dn200mm	
DN300	Tubo in PVC Dn300mm	
TP125	Tubo in pressione in PVC Dn 125mm classe PN16	
FD T1	Fosso drenante 50x50 cm con bauletto disperdente 2.60x1.30 m	

0 20 40 60 80 100m

SCALA @ A0 1:1000

COMMITTENTE:

RFI RETE FERROVIARIA ITALIANA
GRUPPO FERROVIE DELLO STATO ITALIANE

PROGETTAZIONE:

ITALFERR
GRUPPO FERROVIE DELLO STATO ITALIANE

INFRASTRUTTURE FERROVIARIE STRATEGICHE DEFINITE DALLA LEGGE OBIETTIVO N. 443/01 e s.m.i

CUP: J14D20000010001

U.O. PROGETTAZIONE INTEGRATA NORD

PROGETTO DEFINITIVO

LINEA AV/AC MILANO - VENEZIA
LOTTO FUNZIONALE TRATTA AV/AC VERONA-PADOVA

NODO AV/AC DI VERONA: INGRESSO EST

ID - IDRAULICA DI SEDE FERROVIARIA

Planimetria di drenaggio sede ferroviaria
Tav. 7

SCALA :
1:1000

COMMESSA	LOTTO	FASE	ENTE	TIPO DOC.	OPERA/DISCIPLINA	PROGR.	REV.
IN1A	20	D	26	P7	ID0002	007	A

Revis.	Descrizione	Redatto	Data	Verificato	Data	Approvato	Data	Autorizzato / Data
A	Emissione Esecutiva	V. Reale	Dic. 2021	L. Berti	Dic. 2021	C. Mazzocchi	Dic. 2021	A. Perego Dic. 2021

File: IN1A20D26P7ID0002007A.DWG

n. Elab.: