



Scala 1:2000

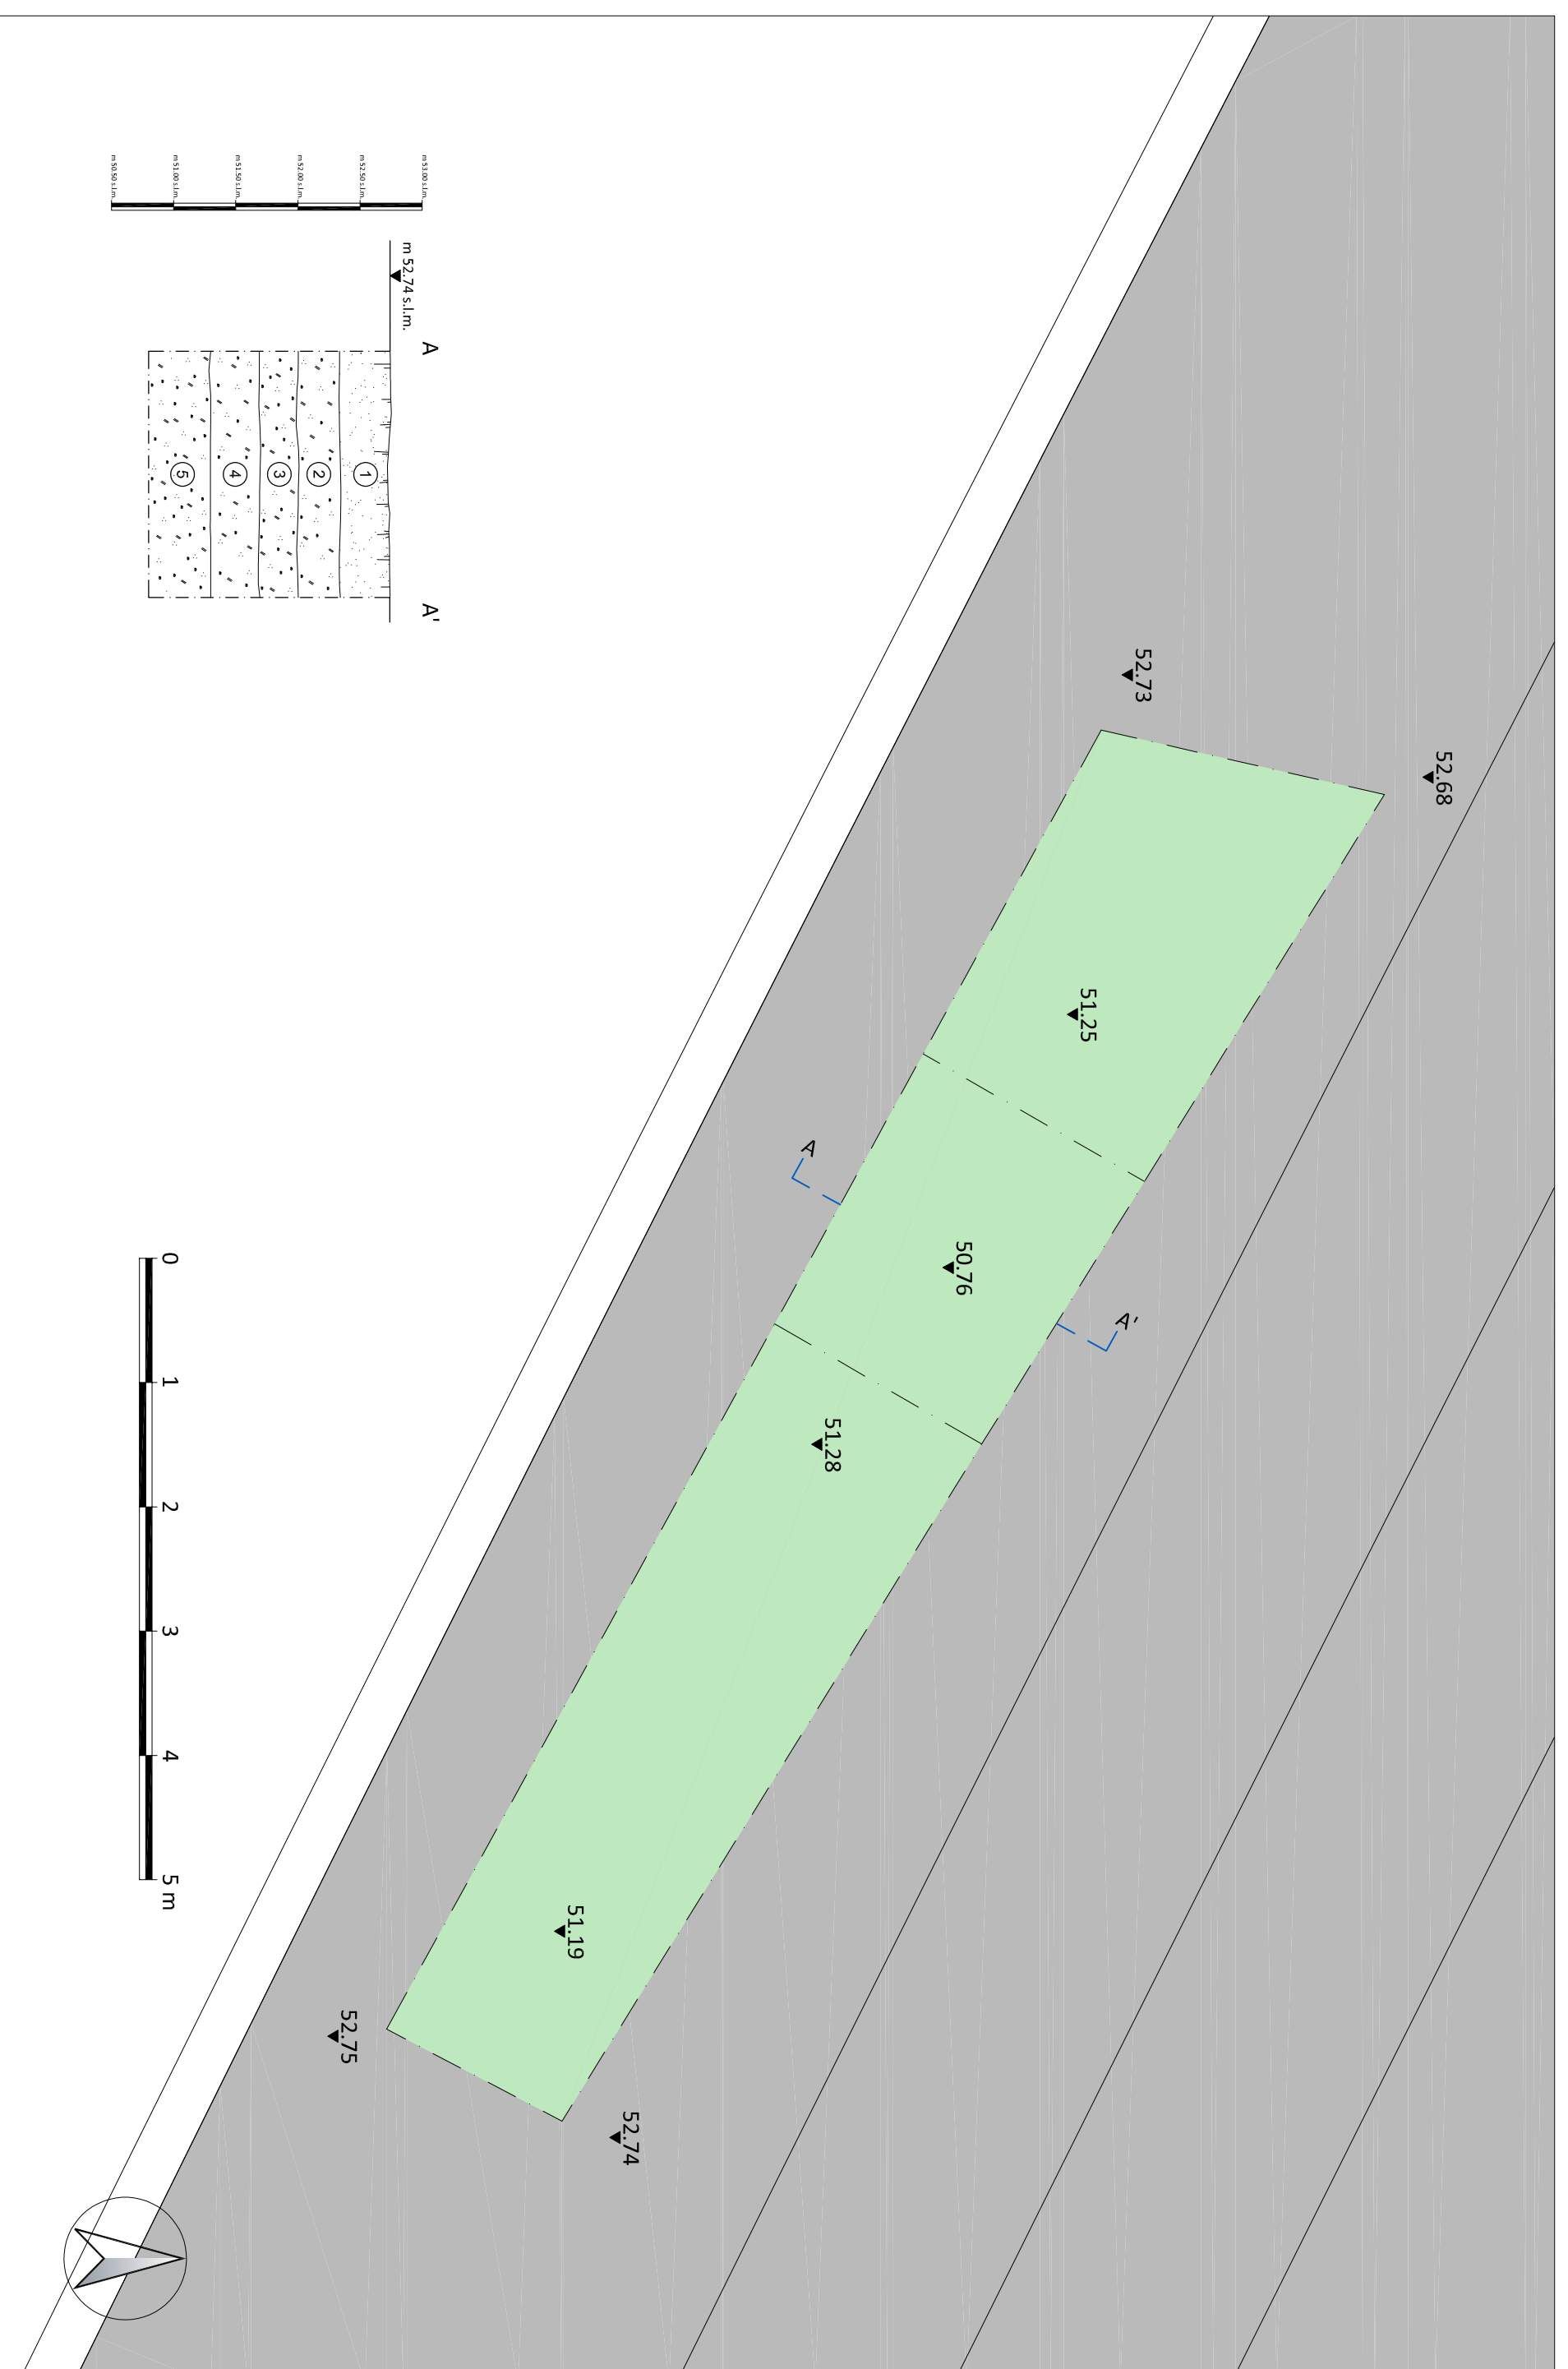


Scala 1:150

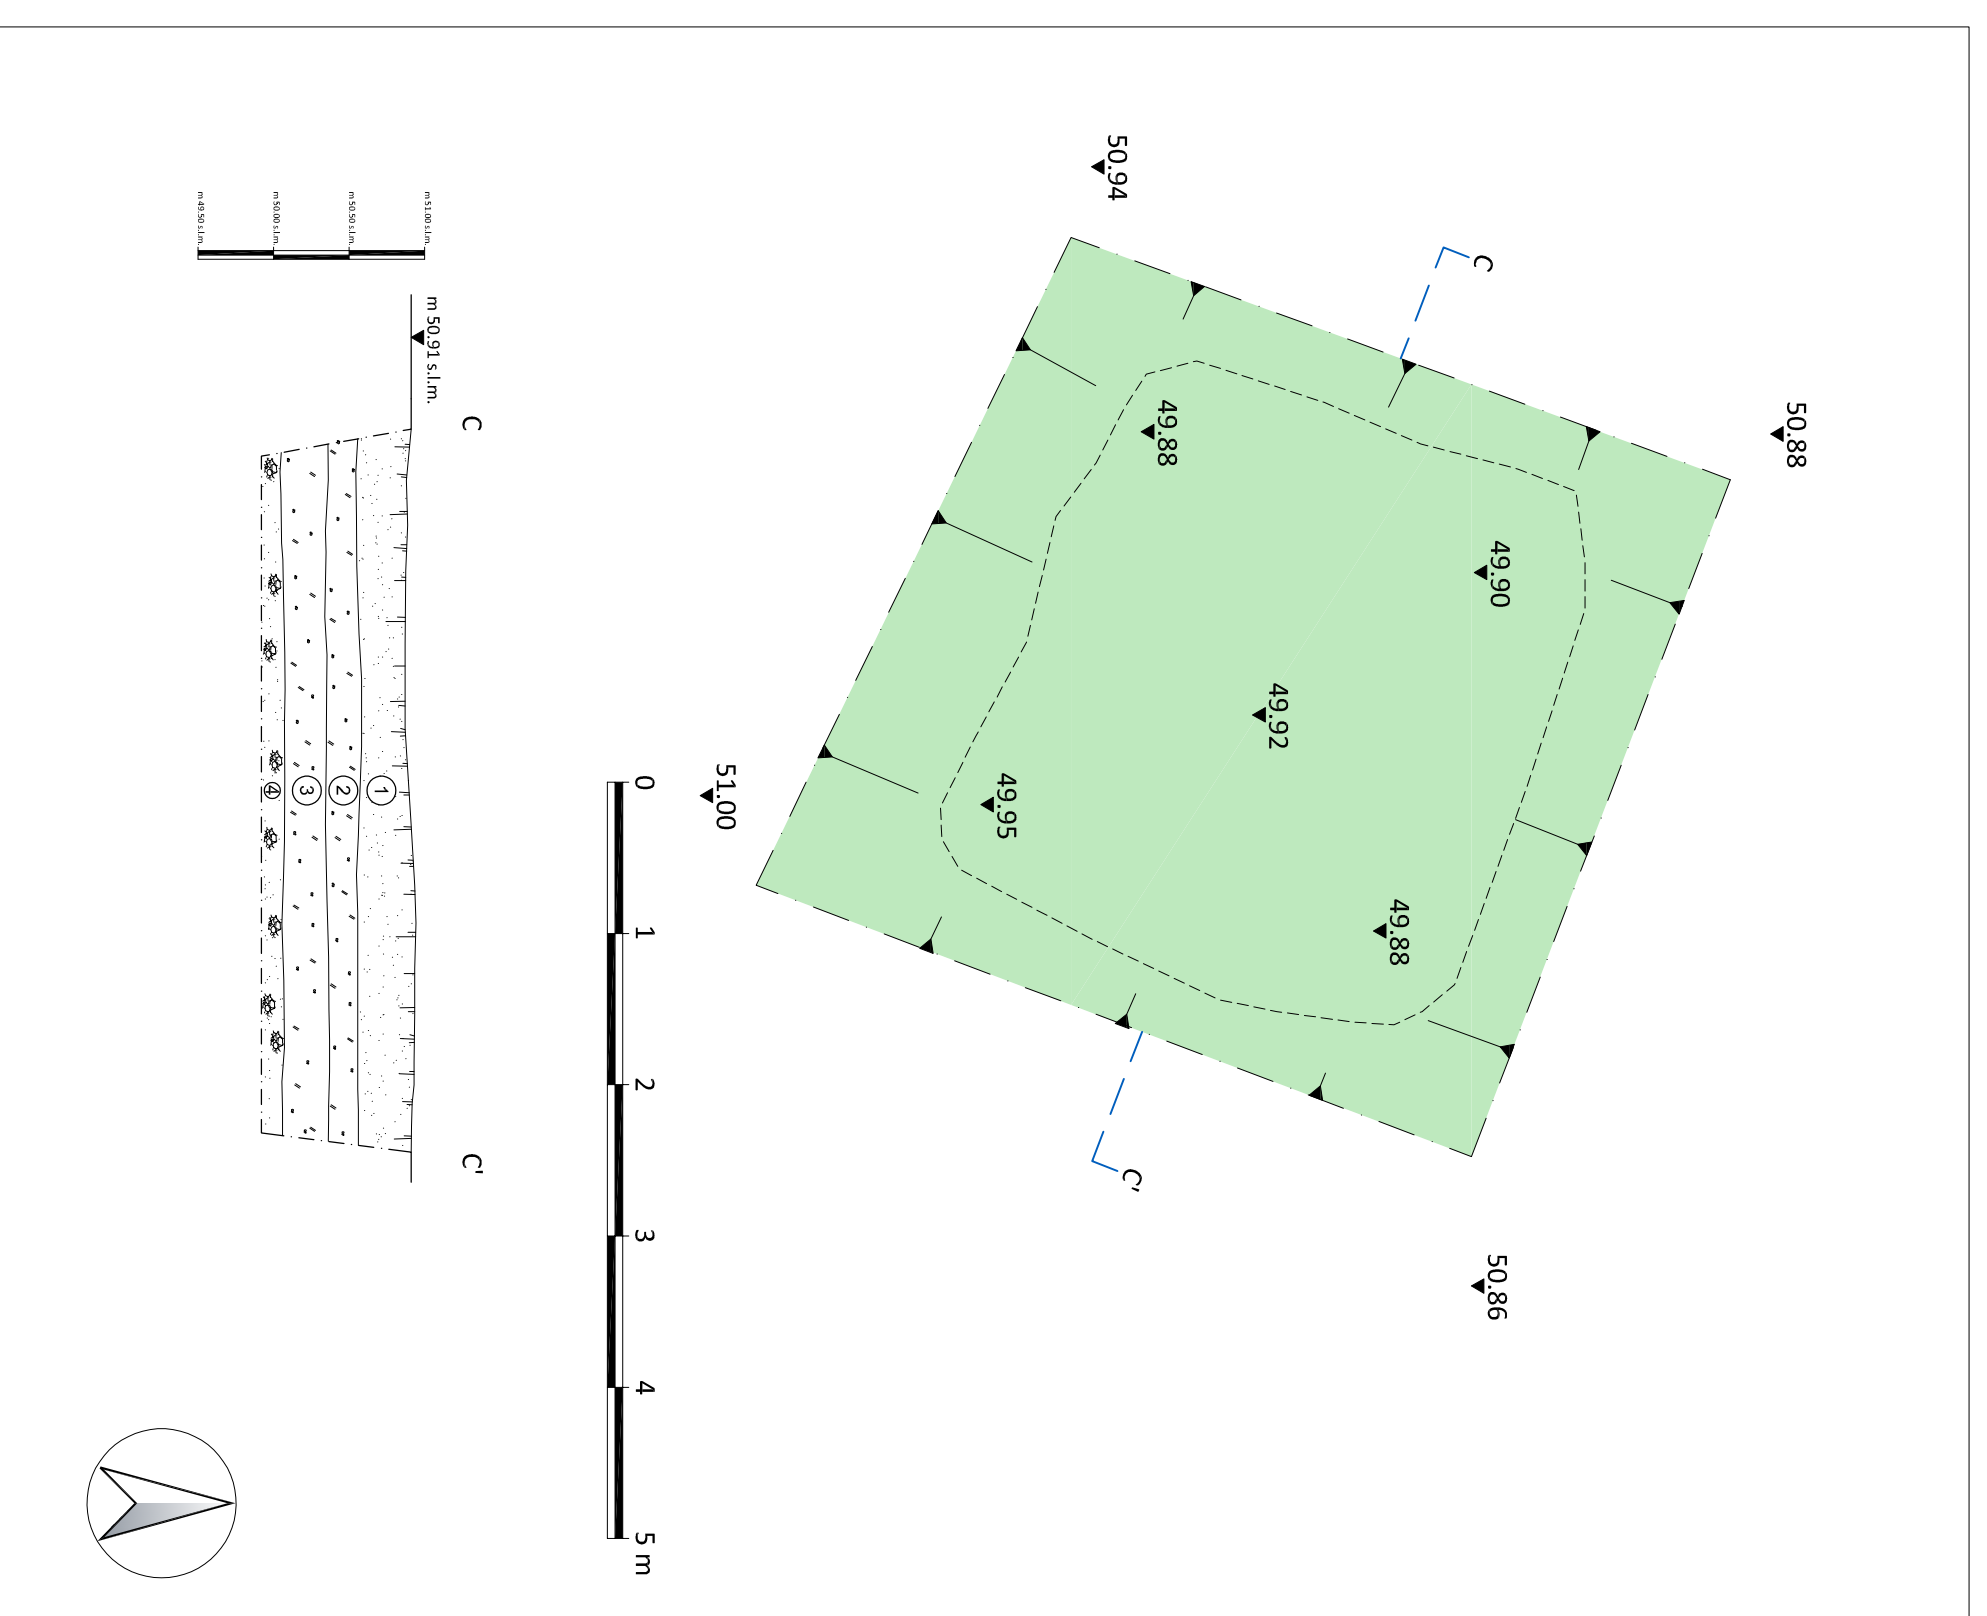

Scala 1:150

SAGGIO 4 - AREA INDUSTRIALE ACCIAIERIE DI VERONA SPA

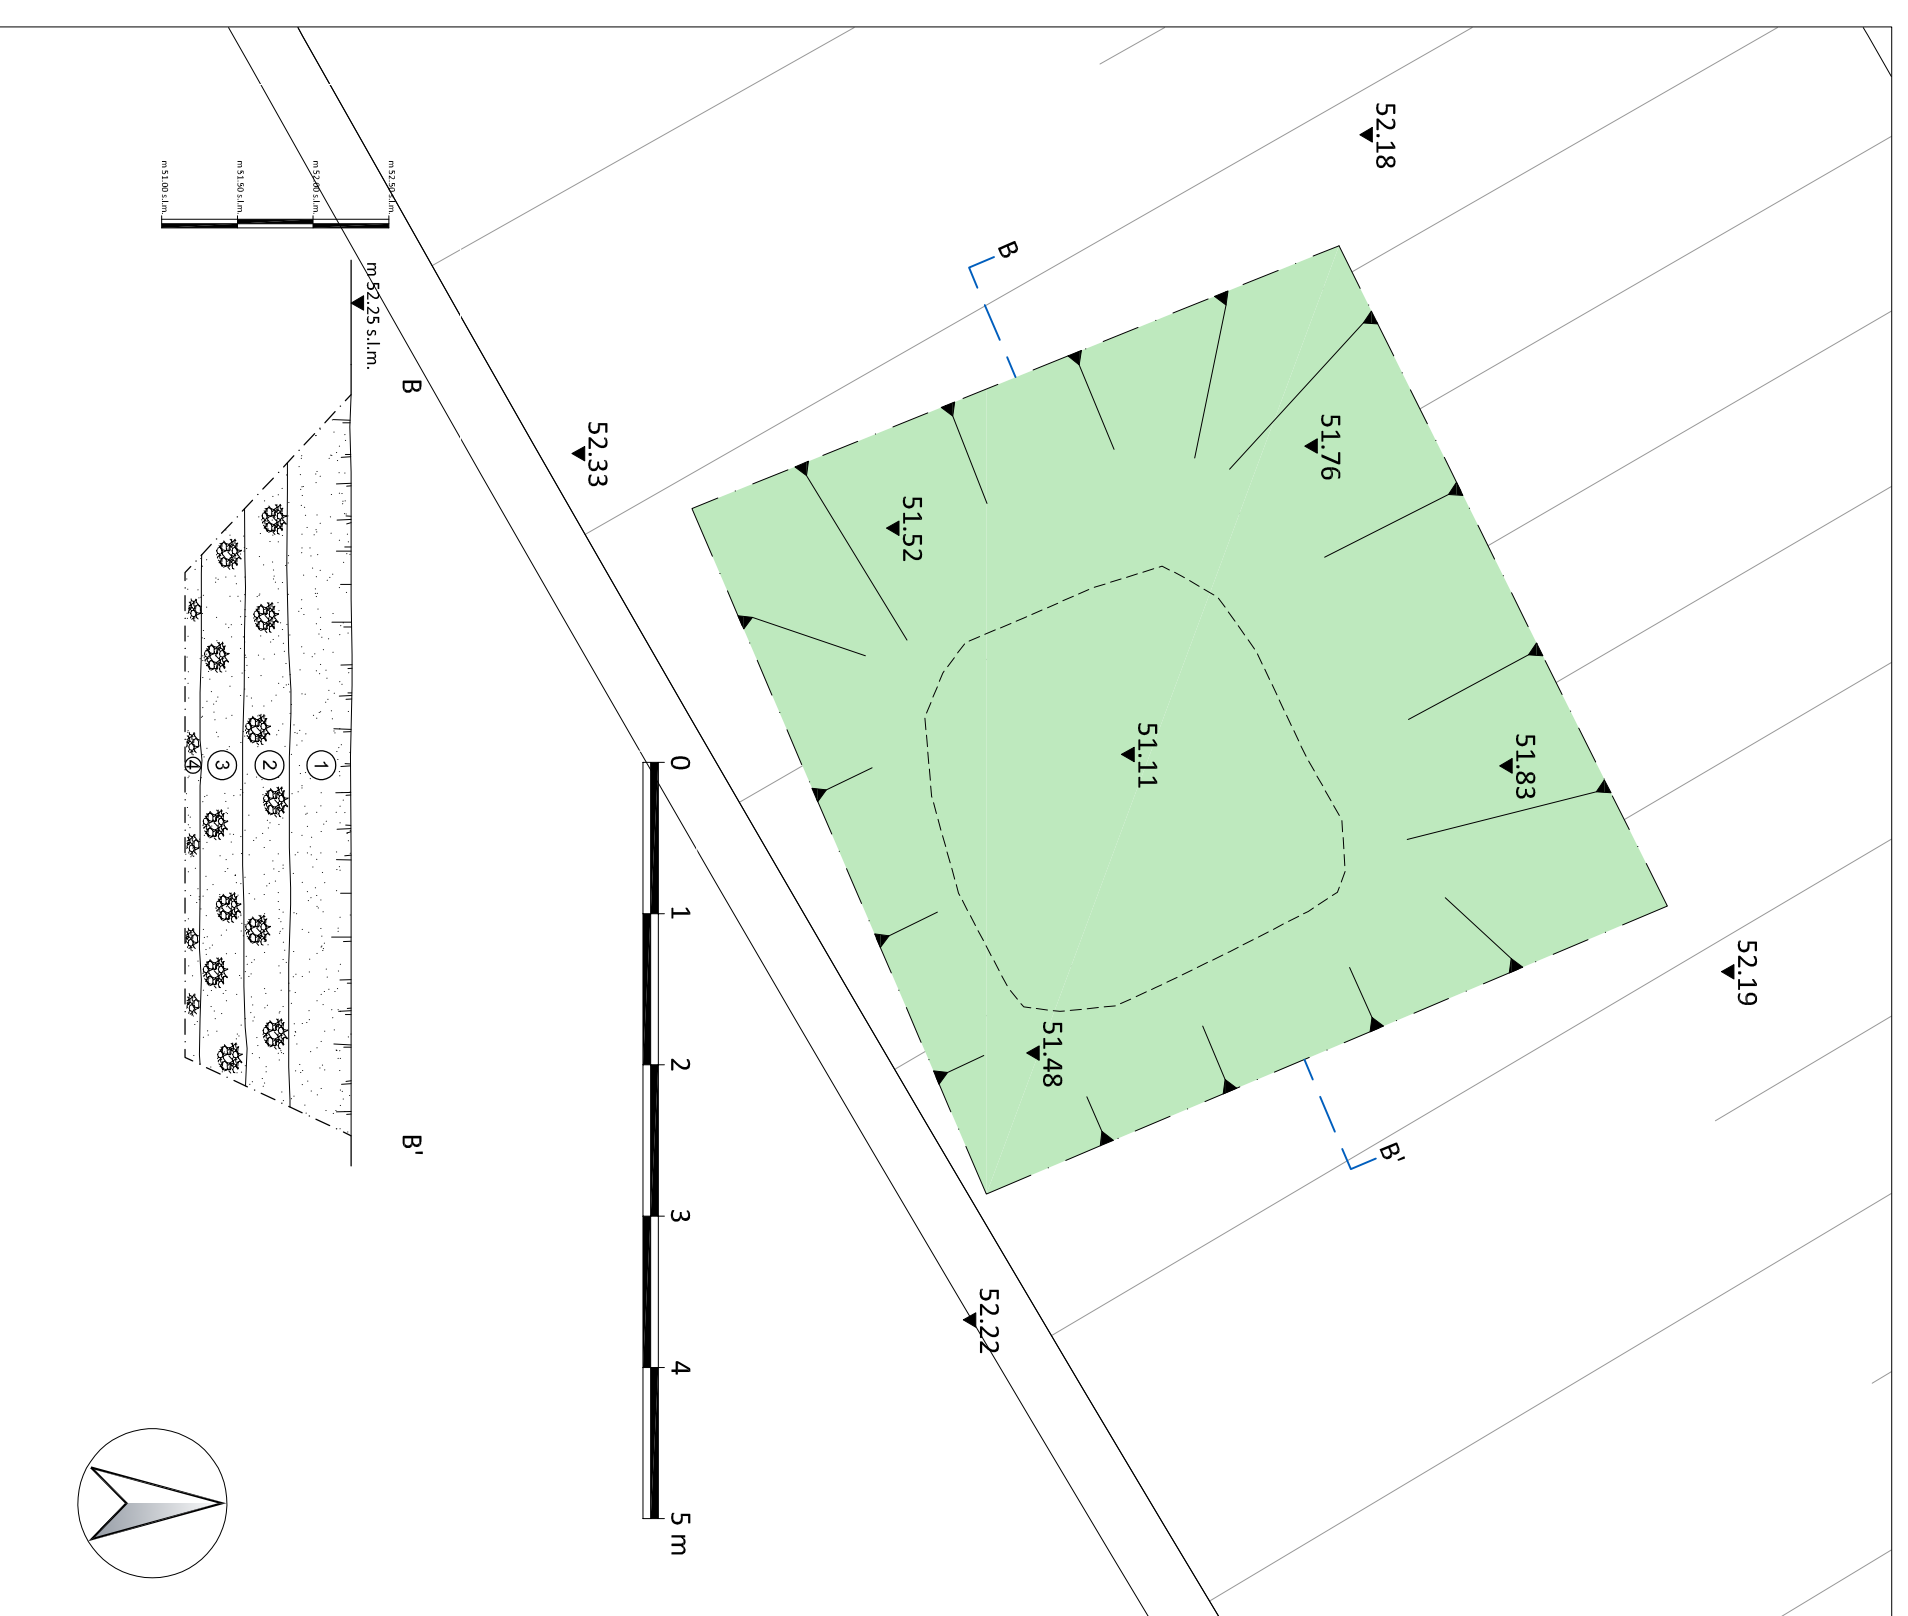

Scala 1:150

SAGGIO 3 - AREA INDUSTRIALE ACCIAIERIE DI VERONA SPA



Foto aerea di Verona

- LEGENDA
- m. SLO3
  - quote s.l.m.
  - limiti di scavo
  - Humus
  - limo
  - sabbia
  - ghiaia
  - ipocrii contemporanei
  - edifici negativi

COMMITTENTE:



PROGETTAZIONE:



INFRASTRUTTURE FERROVIARIE STRATEGICHE DEFINITE DALLA  
LEGGE OBIETTIVO N. 443/01 e s.m.i.

CUP: J14E2000010001

U.O. ARCHITETTURA AMBIENTE E TERRITORIO  
PROGETTO DEFINITIVO

LINEA AV/AC MILANO - VENEZIA  
LOTTO FUNZIONALE TRATTA AV/AC VERONA - PADOVA  
NODO AV/AC DI VERONA: INGRESSO EST

INDAGINI ARCHEOLOGICHE PREVENTIVE: FASE 1A

Planimetria e sezioni dei saggi e delle trincee.  
Trincea 1, saggi 3-4.

SCALA: 1:50

COMMESSA LOTTO FASE ENTE TIPO.DOC. OPERADISCIPLINA Progr. REV.

IN1G 00 D 22 PB AH0003 001 A

Rev.	Descrizione	Redatto	Data	Verificato	Data	Approvato	Data	Autore/Rev. Data
A	Emissione esecutiva	A. Averani	Novembre 2021	M.C. Capanna	Novembre 2021	C. Mazzocchi	Novembre 2021	M. Comedini Novembre 2021

File:\ING\001222\9A\H0030301\A.dwg In. Etab. 1/1