




SEZIONE 1-1, 2-2, 3-3, 4-4 E 5-5
SCALA 1:100

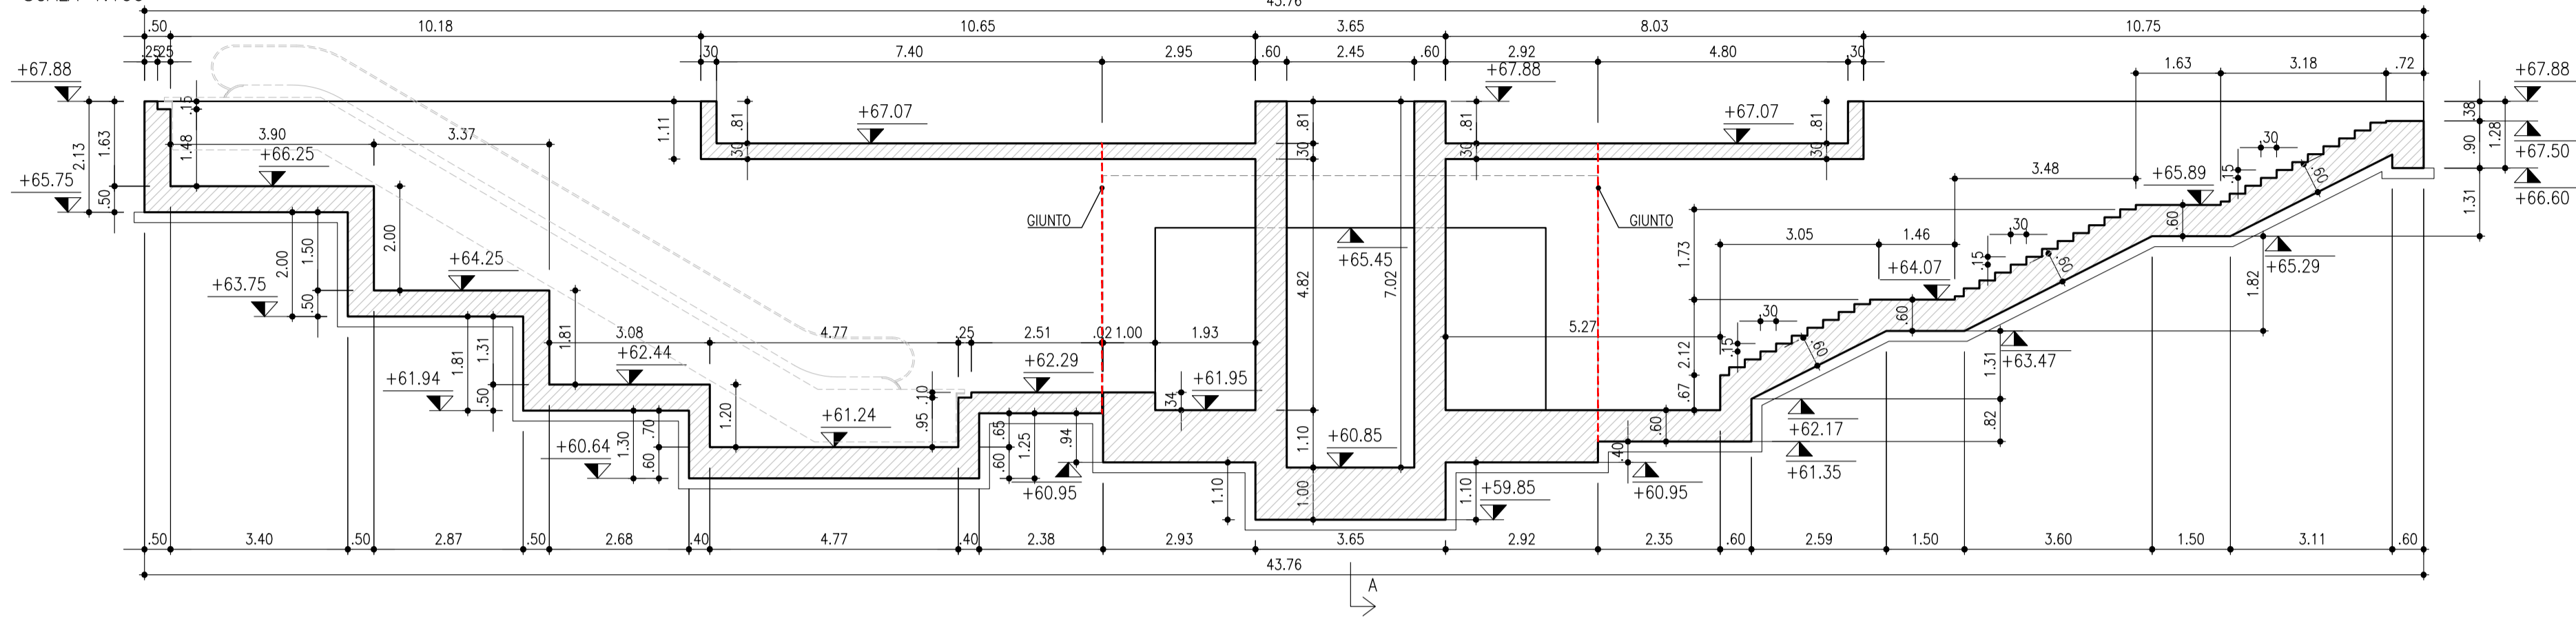

SEZIONE 6-6 E 7-7
SCALA 1:100

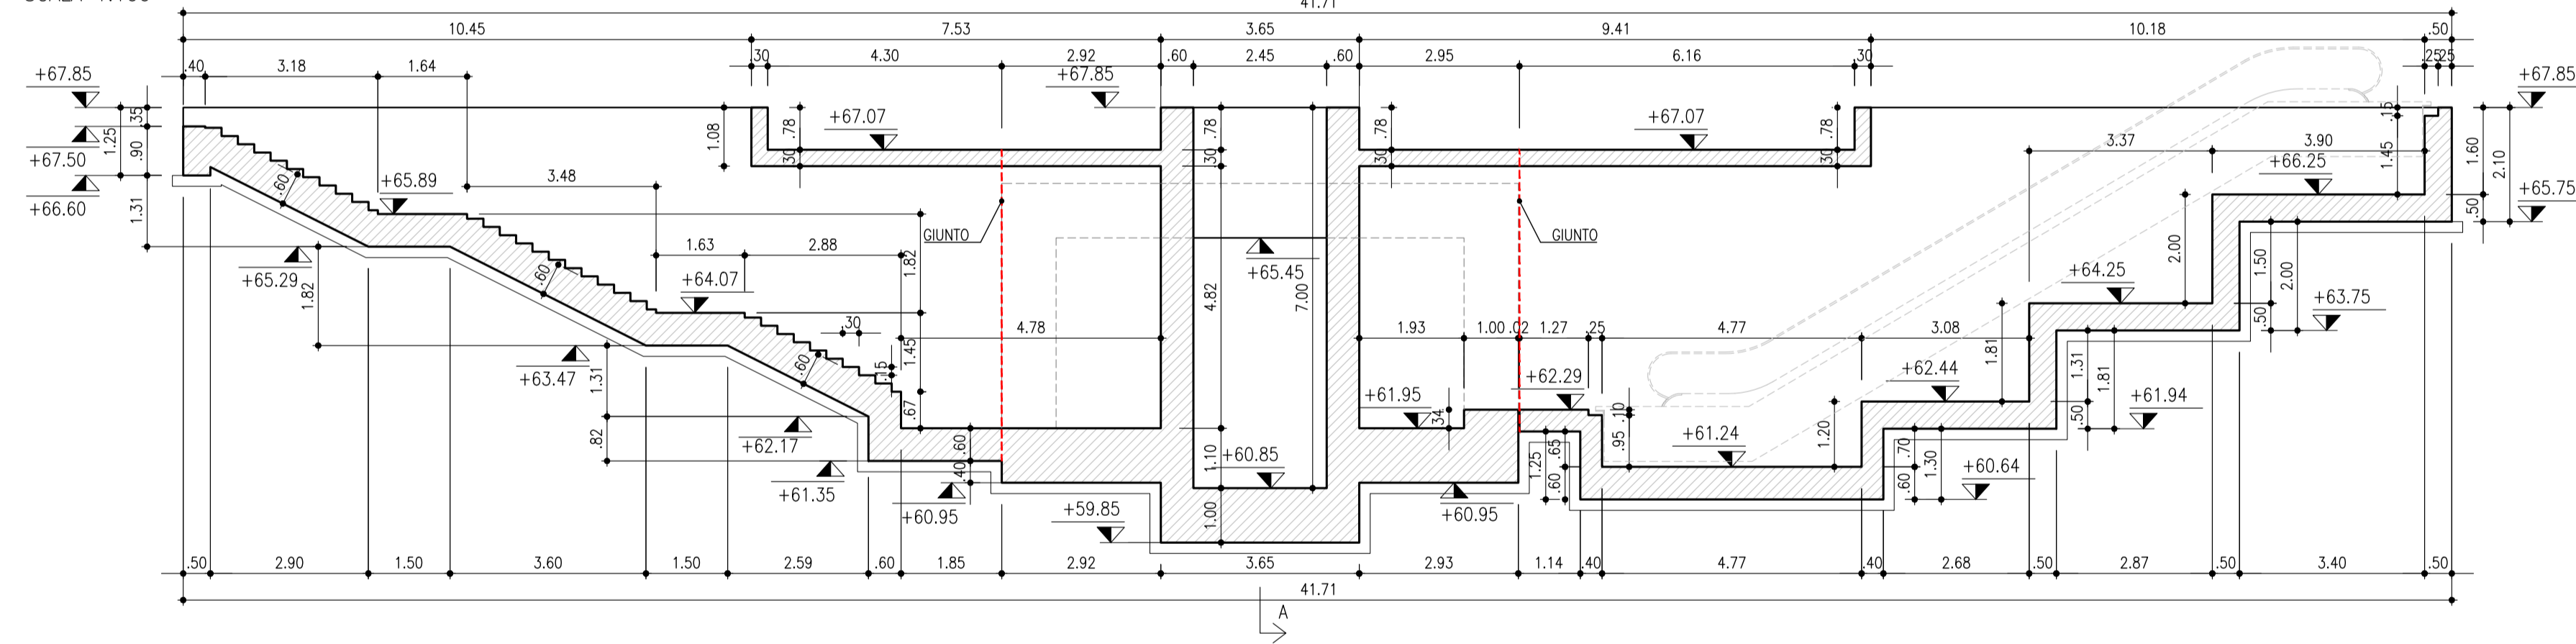


SEZIONE 8-8
SCALA 1:100

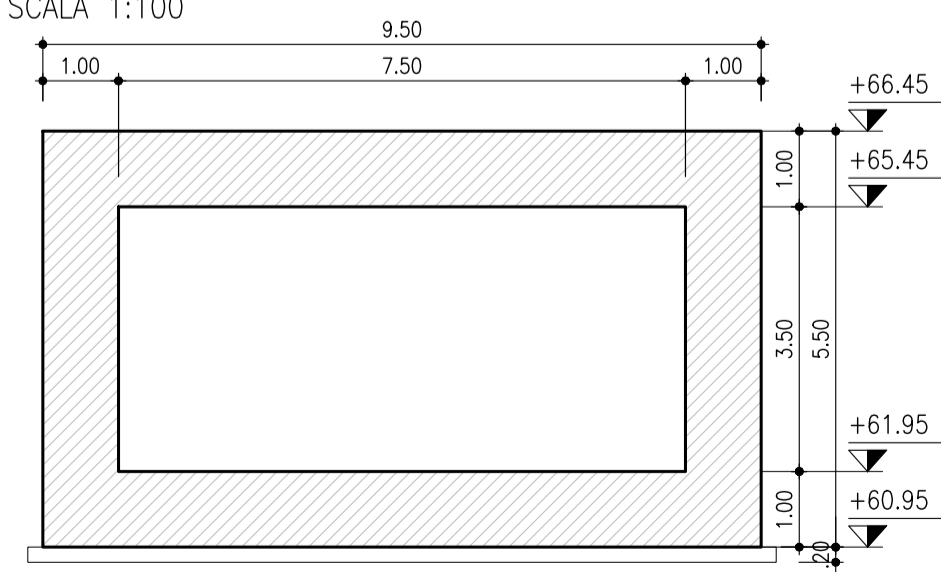

Scalolare		
fondazione	130	kg/mc
Pietritti	130	kg/mc
Soletta	130	kg/mc
Scale mobile	140	kg/mc
Scale fissa	150	kg/mc

KEY PLAN
SCALA 1:20000

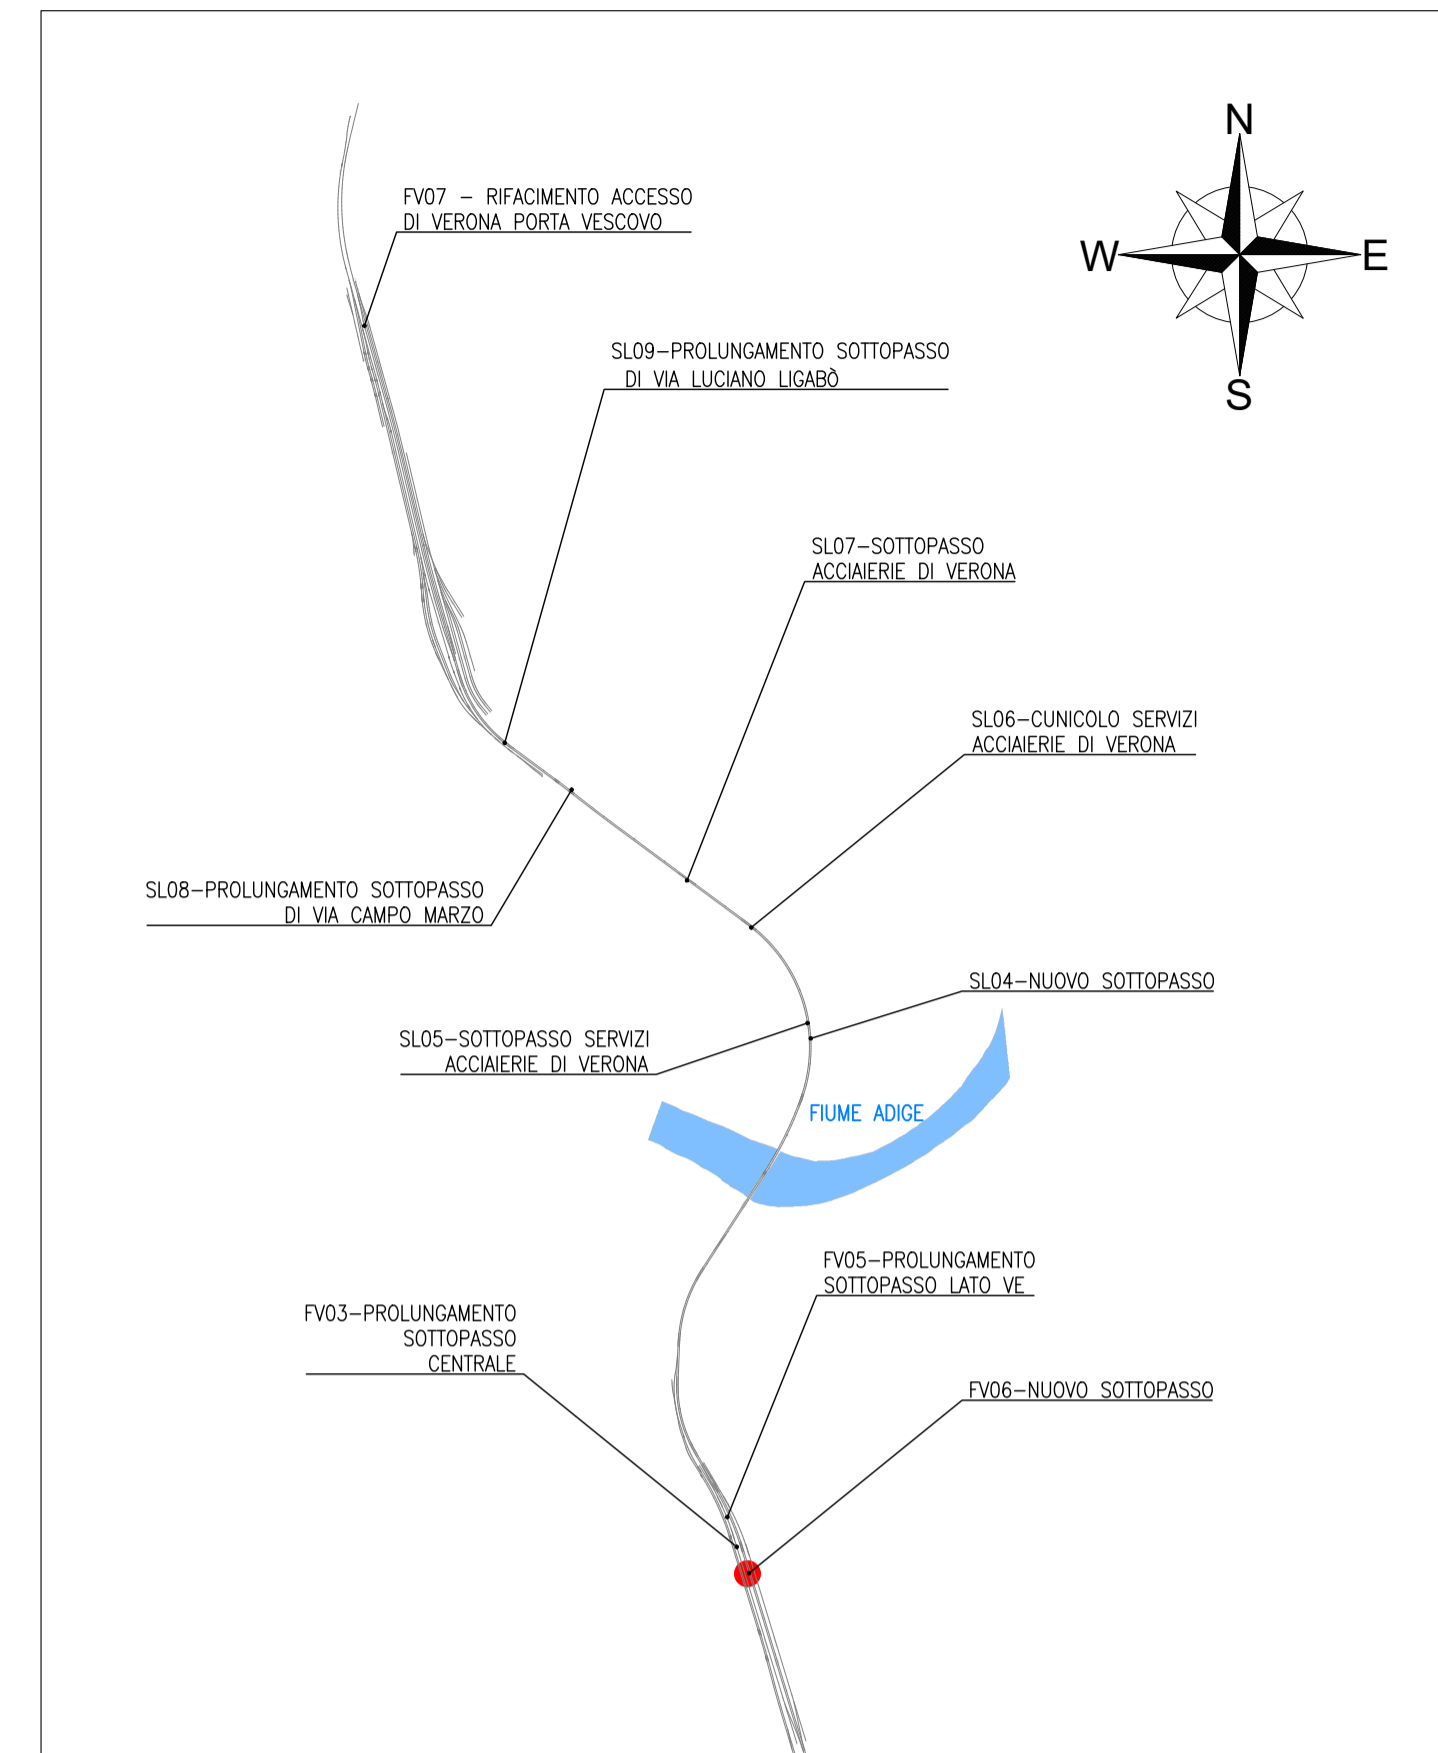

NOTA: PER LE CARATTERISTICHE DEI MATERIALI VEDERE TAVOLA IN1A20D26TTOC0000001A

COMMITTENTE:



PROGETTAZIONE:



INFRASTRUTTURE FERROVIARIE STRATEGICHE DEFINITE DALLA LEGGE OBIETTIVO N. 443/01 e s.m.i

CUP: J14D2000010001

U.O. PROGETTAZIONE INTEGRATA NORD

PROGETTO DEFINITIVO

**LINEA AV/AC MILANO - VENEZIA
LOTTO FUNZIONALE TRATTA AV/AC VERONA-PADOVA**

NODO AV/AC DI VERONA: INGRESSO EST

Stazione di Verona Porta Nuova

FV06- Nuovo sottopasso Viaggiatori Lato Milano
Carpenteria vano scala fissa e scala mobile

SCALA :

1:100

COMMESSA LOTTO FASE ENTE TIPO DOC. OPERA/DISCIPLINA PROGR. REV.

IN1A 20 D 26 BA FV0600 003 B

Revis.	Descrizione	Redatto	Data	Verificato	Data	Approvato	Data	Autorizzato / Data
A	Emissione Esecutiva	M.Galanti	Dic. 2021	M.Rigo	Dic. 2021	C. Mazzocchi	Dic. 2021	A. Perego Gen. 2022
B	Emissione Esecutiva	V.Reale	Gen. 2022	M.Rigo	Gen. 2022	C. Mazzocchi	Gen. 2022	