



PLANIMETRIA

SCALA 1:100

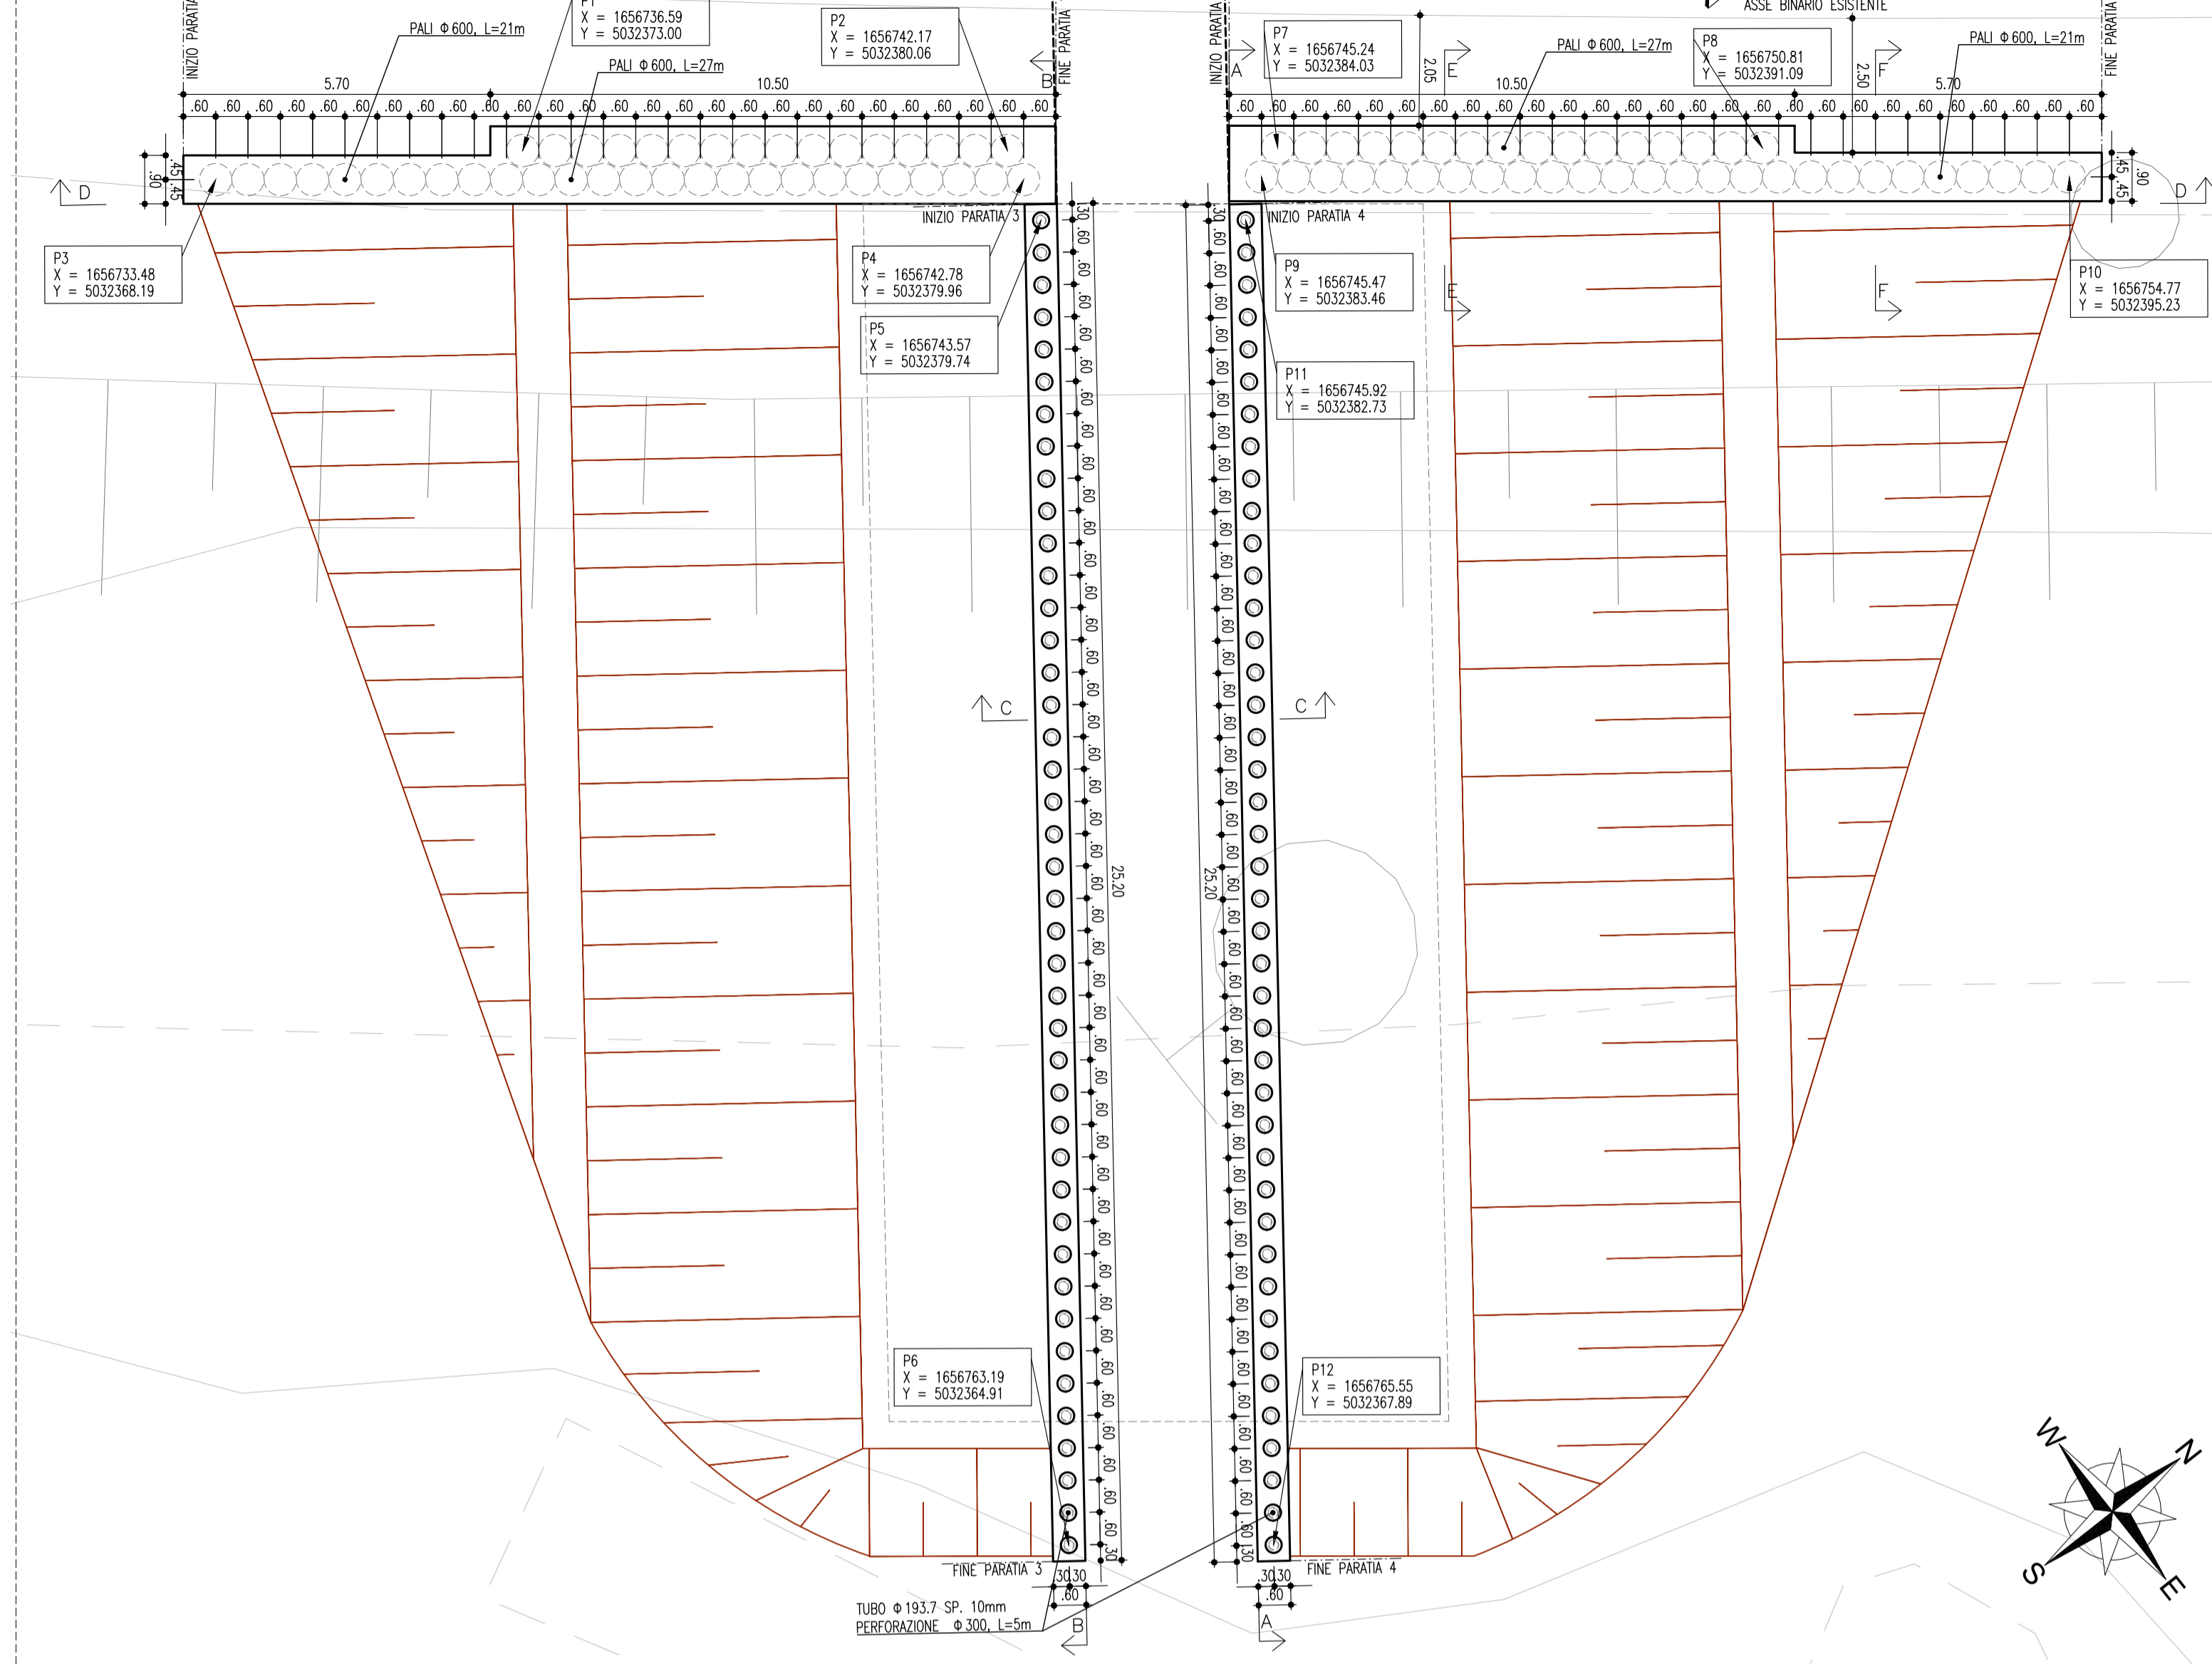



SEZIONE D-D
SCALA 1:100

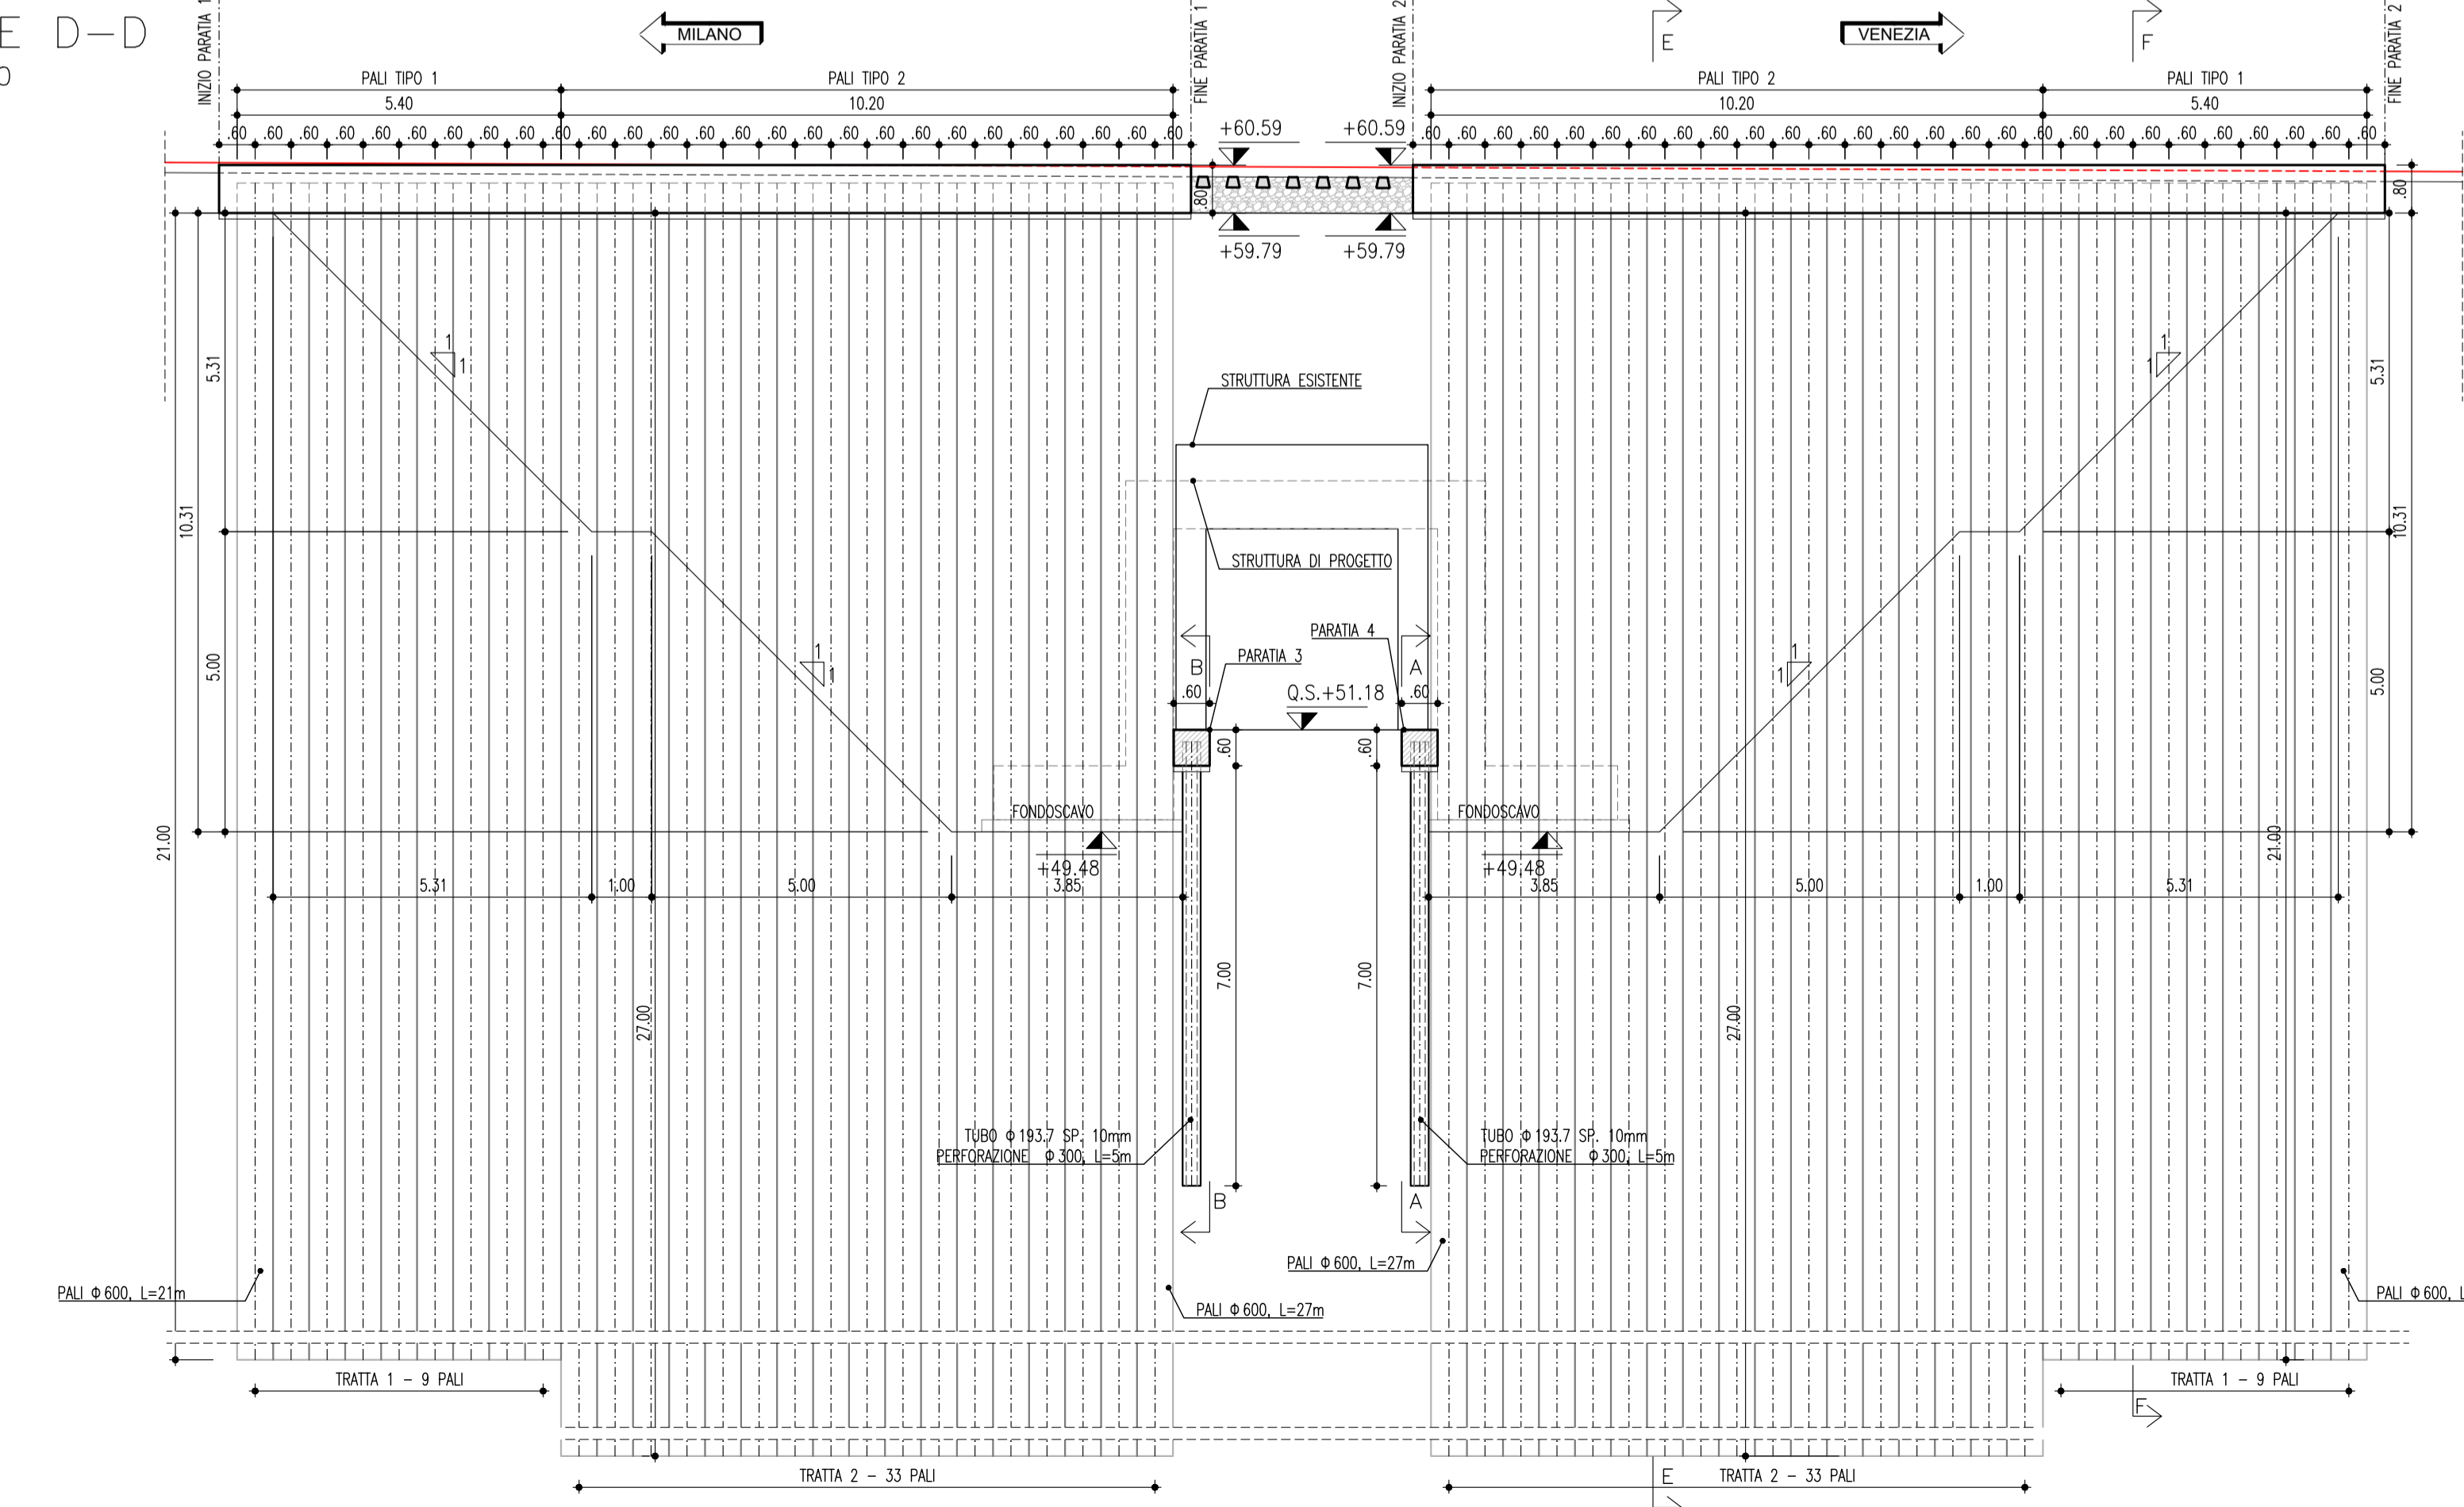

Paratia 1 e 2		Pali L=27m	
Cordolo	90	kg/mc	
Palo	300	kg/mc	
Paratia 1 e 2		Pali L=21m	
Cordolo	105	kg/mc	
Palo	100	kg/mc	

KEY PLAN

SCALA 1:20000

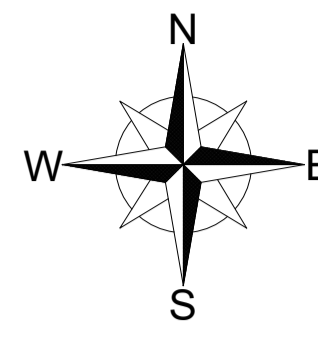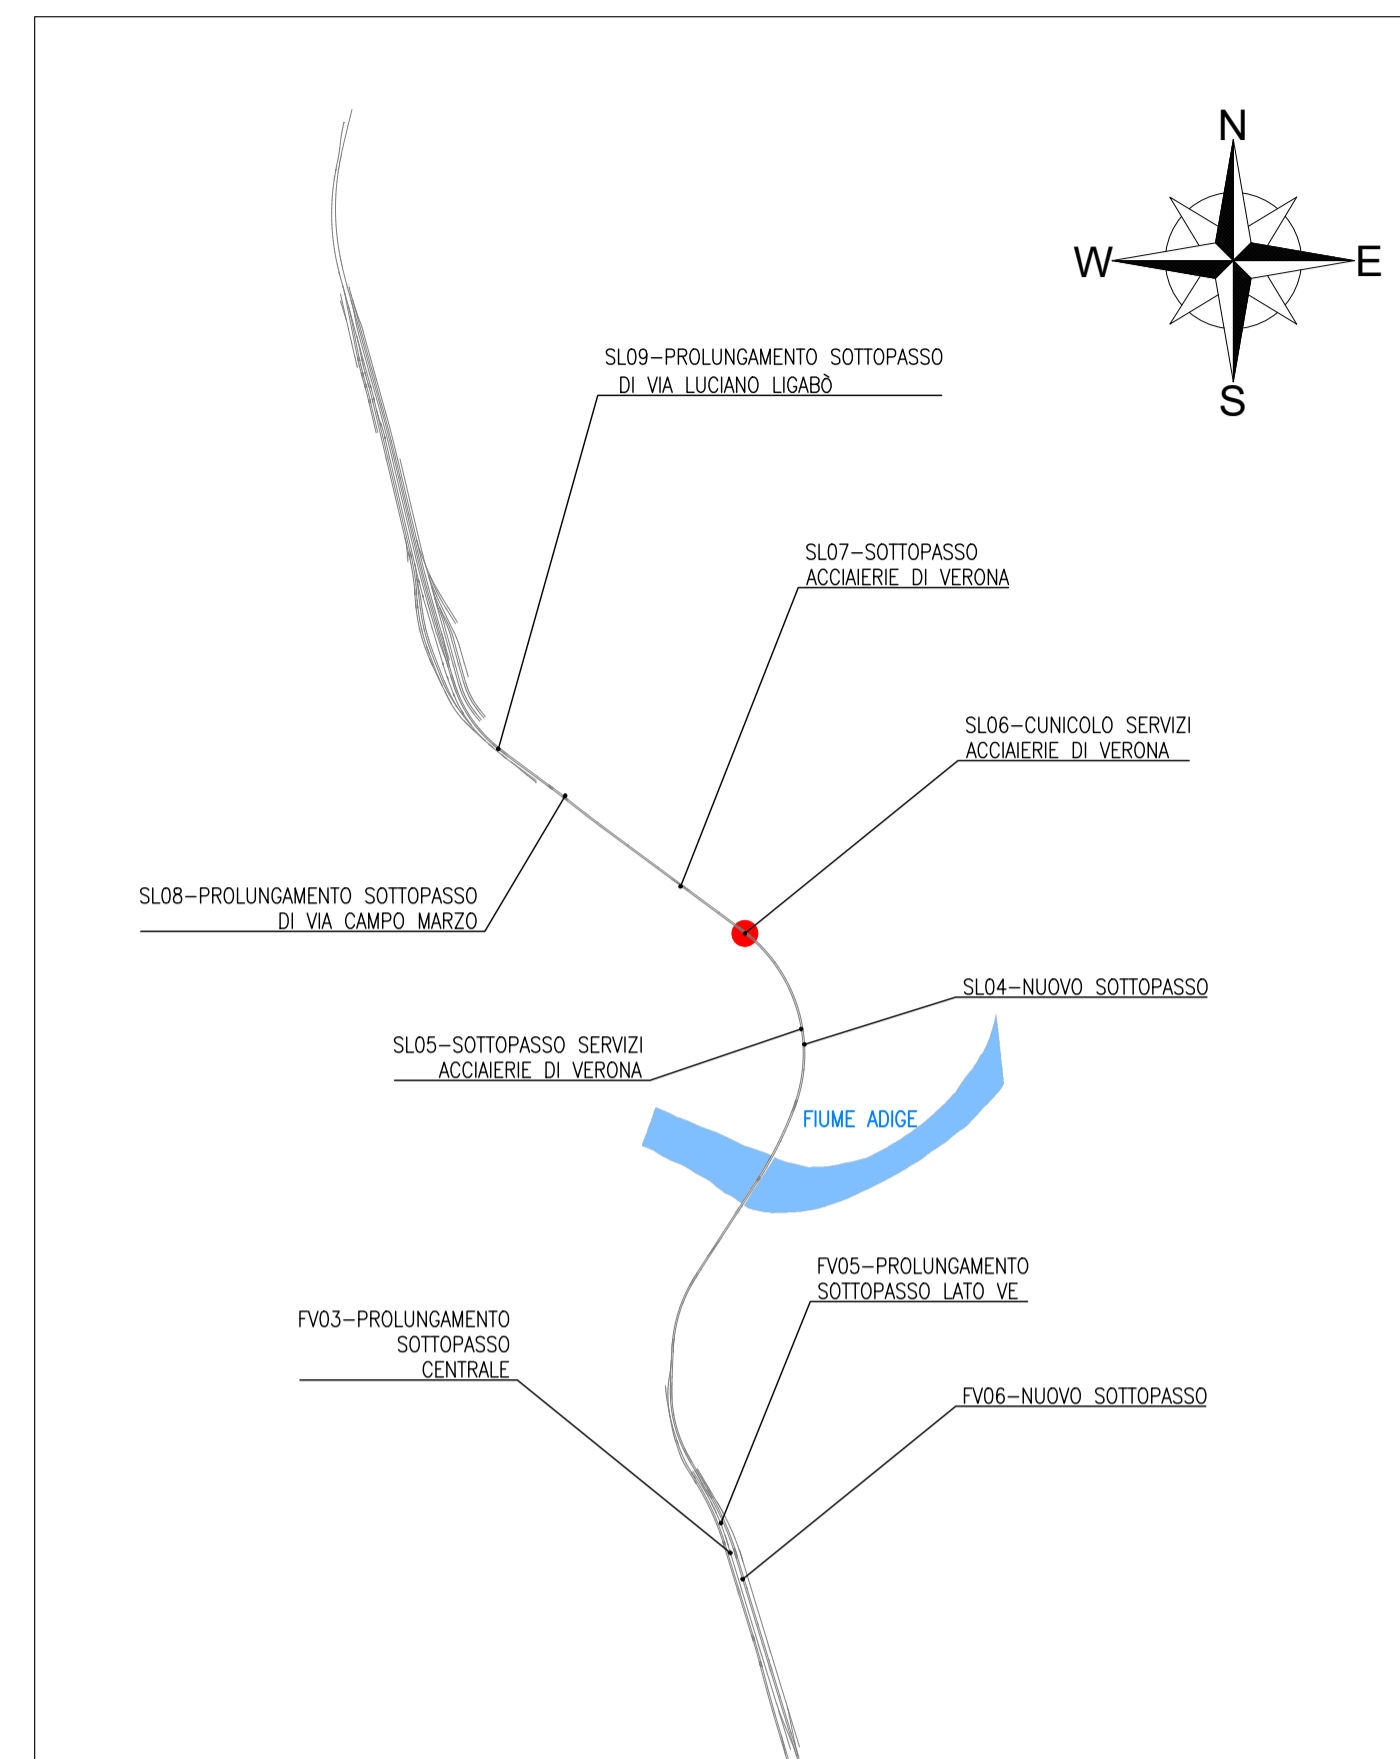

NOTA: PER LE CARATTERISTICHE DEI MATERIALI VEDERE TAVOLA INTA20026T00000001A

COMMITTENTE:

PROGETTAZIONE:

INFRASTRUTTURE FERROVIARIE STRATEGICHE DEFINITE DALLA LEGGE OBIETTIVO N. 443/01 e s.m.i

CUP: J14D2000010001

U.O. PROGETTAZIONE INTEGRATA NORD
PROGETTO DEFINITIVO
LINEA AV/AC MILANO - VENEZIA
LOTTO FUNZIONALE TRATTA AV/AC VERONA-PADOVA
NODO AV/AC DI VERONA: INGRESSO EST

Sottopassi Acciaierie di Verona
SL06 - Cunicolo servizi Acciaierie di Verona pk 148+381
Opere provvisionali - Tav. 1/2

SCALA :
1:100

COMMESSA	LOTTO	FASE	ENTE	TIPO DOC.	OPERA/DISCIPLINA	PROGR.	REV.
IN1A	20	D	26	BA	SL0600	001	A

Revis.	Descrizione	Redatto	Data	Verificato	Data	Approvato	Data	Autorizzato / Data
A	Emissione Esecutiva	V.Reale	Gen. 2022	M.Rigo	Gen. 2022	C. Mazzocchi	Gen. 2022	A. Perego Gen. 2022