PLANIMETRIA

SCALA 1:50

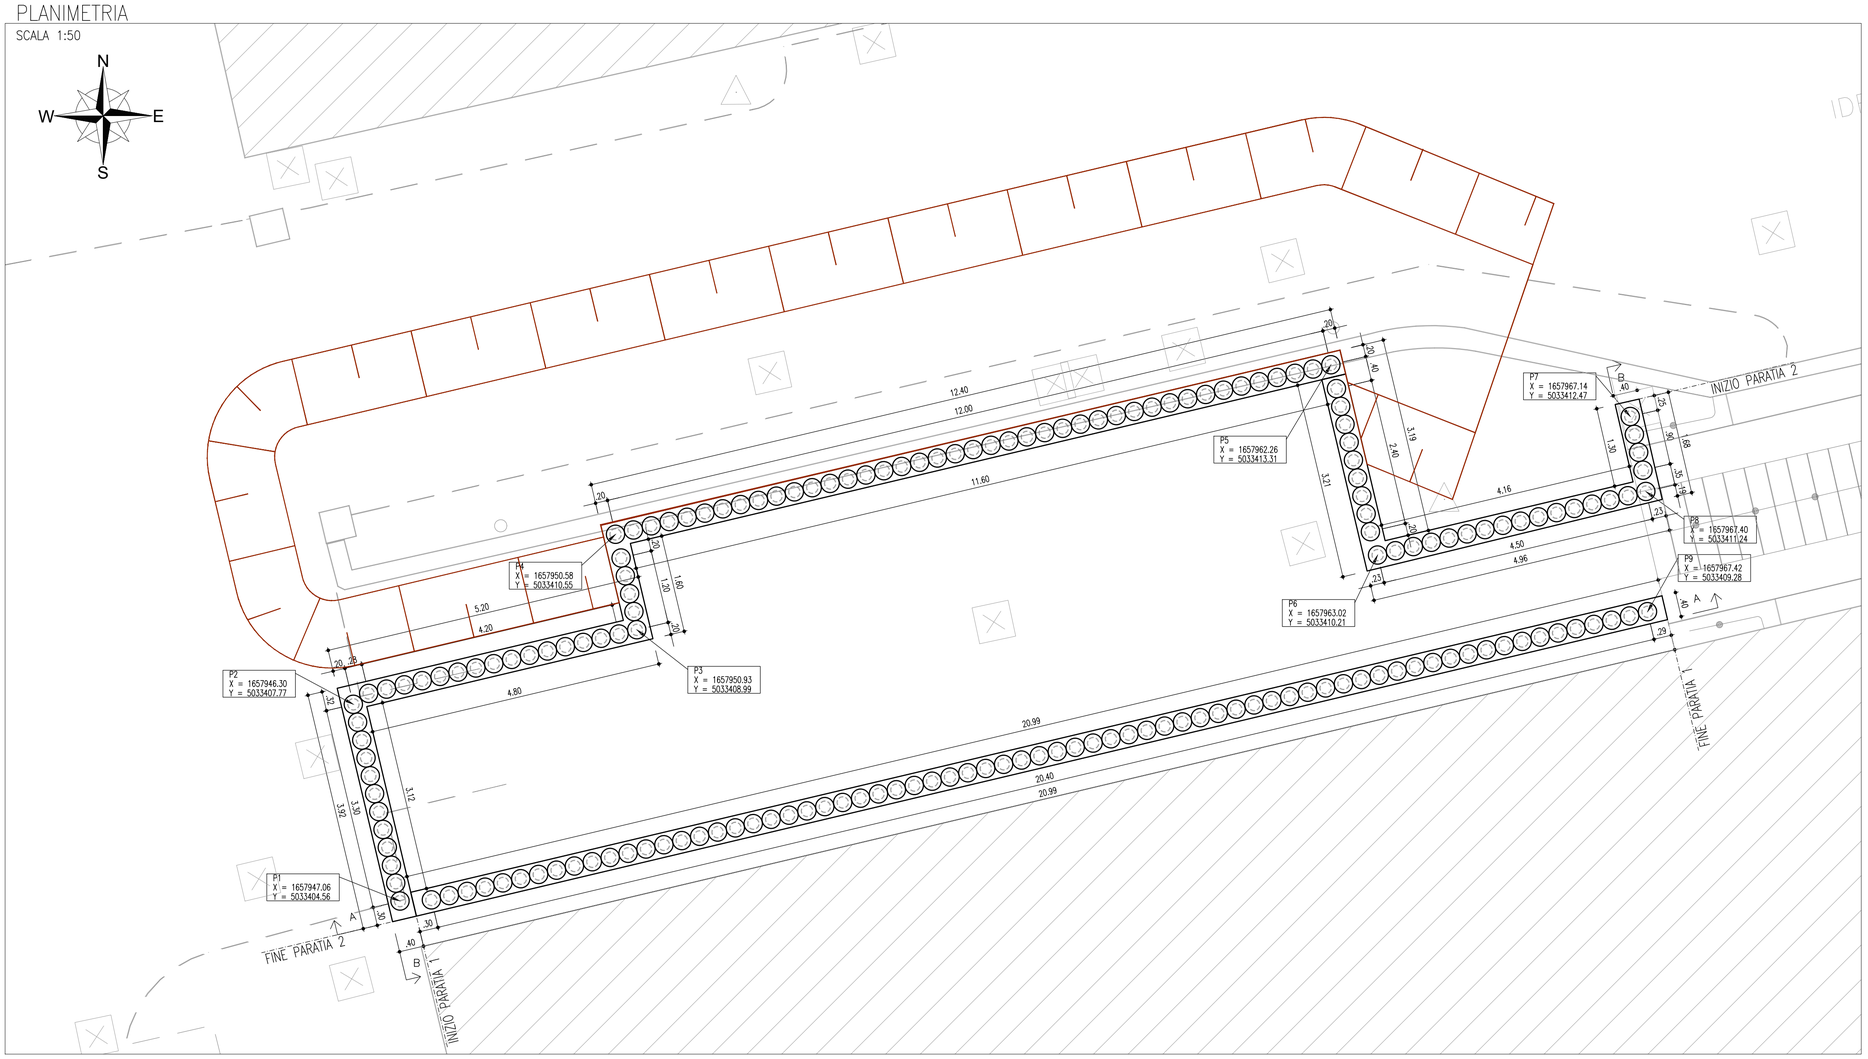

KEY PLAN

SCALA 1:20000

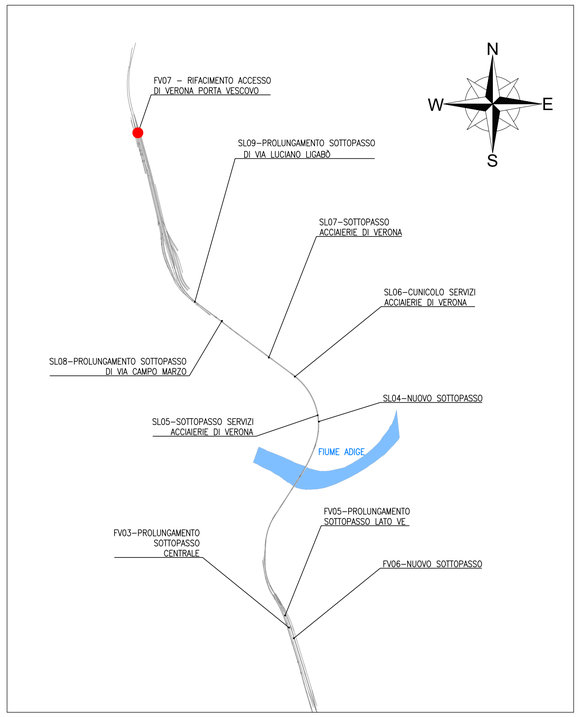

NOTA: PER LE CARATTERISTICHE DEI MATERIALI VEDERE TAVOLA IN1A20D26TTOC0000001A

SEZIONE A–A

SCALA 1:50

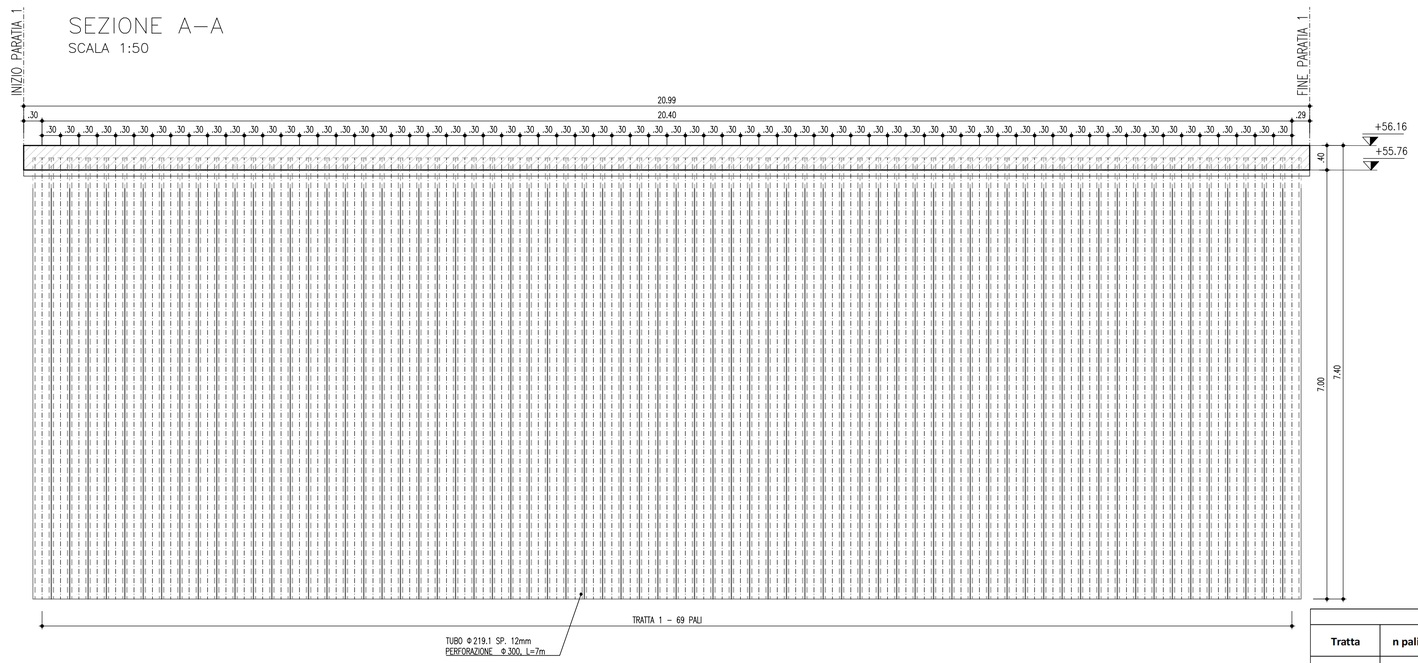

SEZIONE TRANSVERSALE

SCALA 1:50

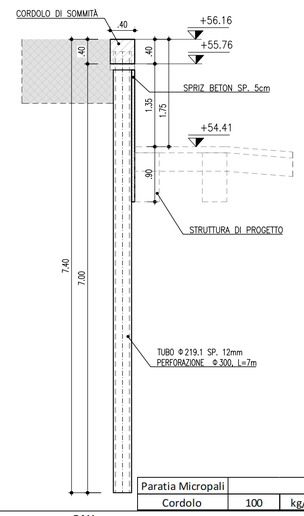

Paratia Micropali		
Cordolo	100	kg/mc

PALI

Tratta	n pali	L palo	Incidenza Armatura	Diametro	Armatura Palo	Lungh tot Pali	Armatura Tot
		m	Kg/mc	mm	Kg	m	Kg
1	69	7,00	90	300,00	178,04	483,00	12 284,62
TOTALE Generale						483,00	12 284,62

COMMITTENTE:

RFI RETE FERROVIARIA ITALIANA
GRUPPO FERROVIE DELLO STATO ITALIANE

PROGETTAZIONE:

ITALFERR
GRUPPO FERROVIE DELLO STATO ITALIANE

INFRASTRUTTURE FERROVIARIE STRATEGICHE DEFINITE DALLA LEGGE OBIETTIVO N. 443/01 e s.m.i

CUP: J14D20000010001

U.O. PROGETTAZIONE INTEGRATA NORD

PROGETTO DEFINITIVO

LINEA AV/AC MILANO - VENEZIA
LOTTO FUNZIONALE TRATTA AV/AC VERONA-PADOVA

NODO AV/AC DI VERONA: INGRESSO EST

Rifacimento accesso di Verona Porta Vescovo

FV07 - Rifacimento accesso di Verona Porta Vescovo
Paratie di contorno - Tav. 1/2

SCALA : 1:50

COMMESSA	LOTTO	FASE	ENTE	TIPO DOC.	OPERA/DISCIPLINA	PROGR.	REV.
IN1A	20	D	26	BB	FV0700	003	A

Revis.	Descrizione	Redatto	Data	Verificato	Data	Approvato	Data	Autorizzato / Data
A	Emissione Esecutiva	V.Reale	Gen. 2022	M.Rigo	Gen. 2022	C. Mazzocchi	Gen. 2022	A. Perego Gen. 2022

File: IN1A20D26BBFV0700003A.DWG

n. Elab.: