



SEZIONE B-B - 2/2  
SCALA 1:50

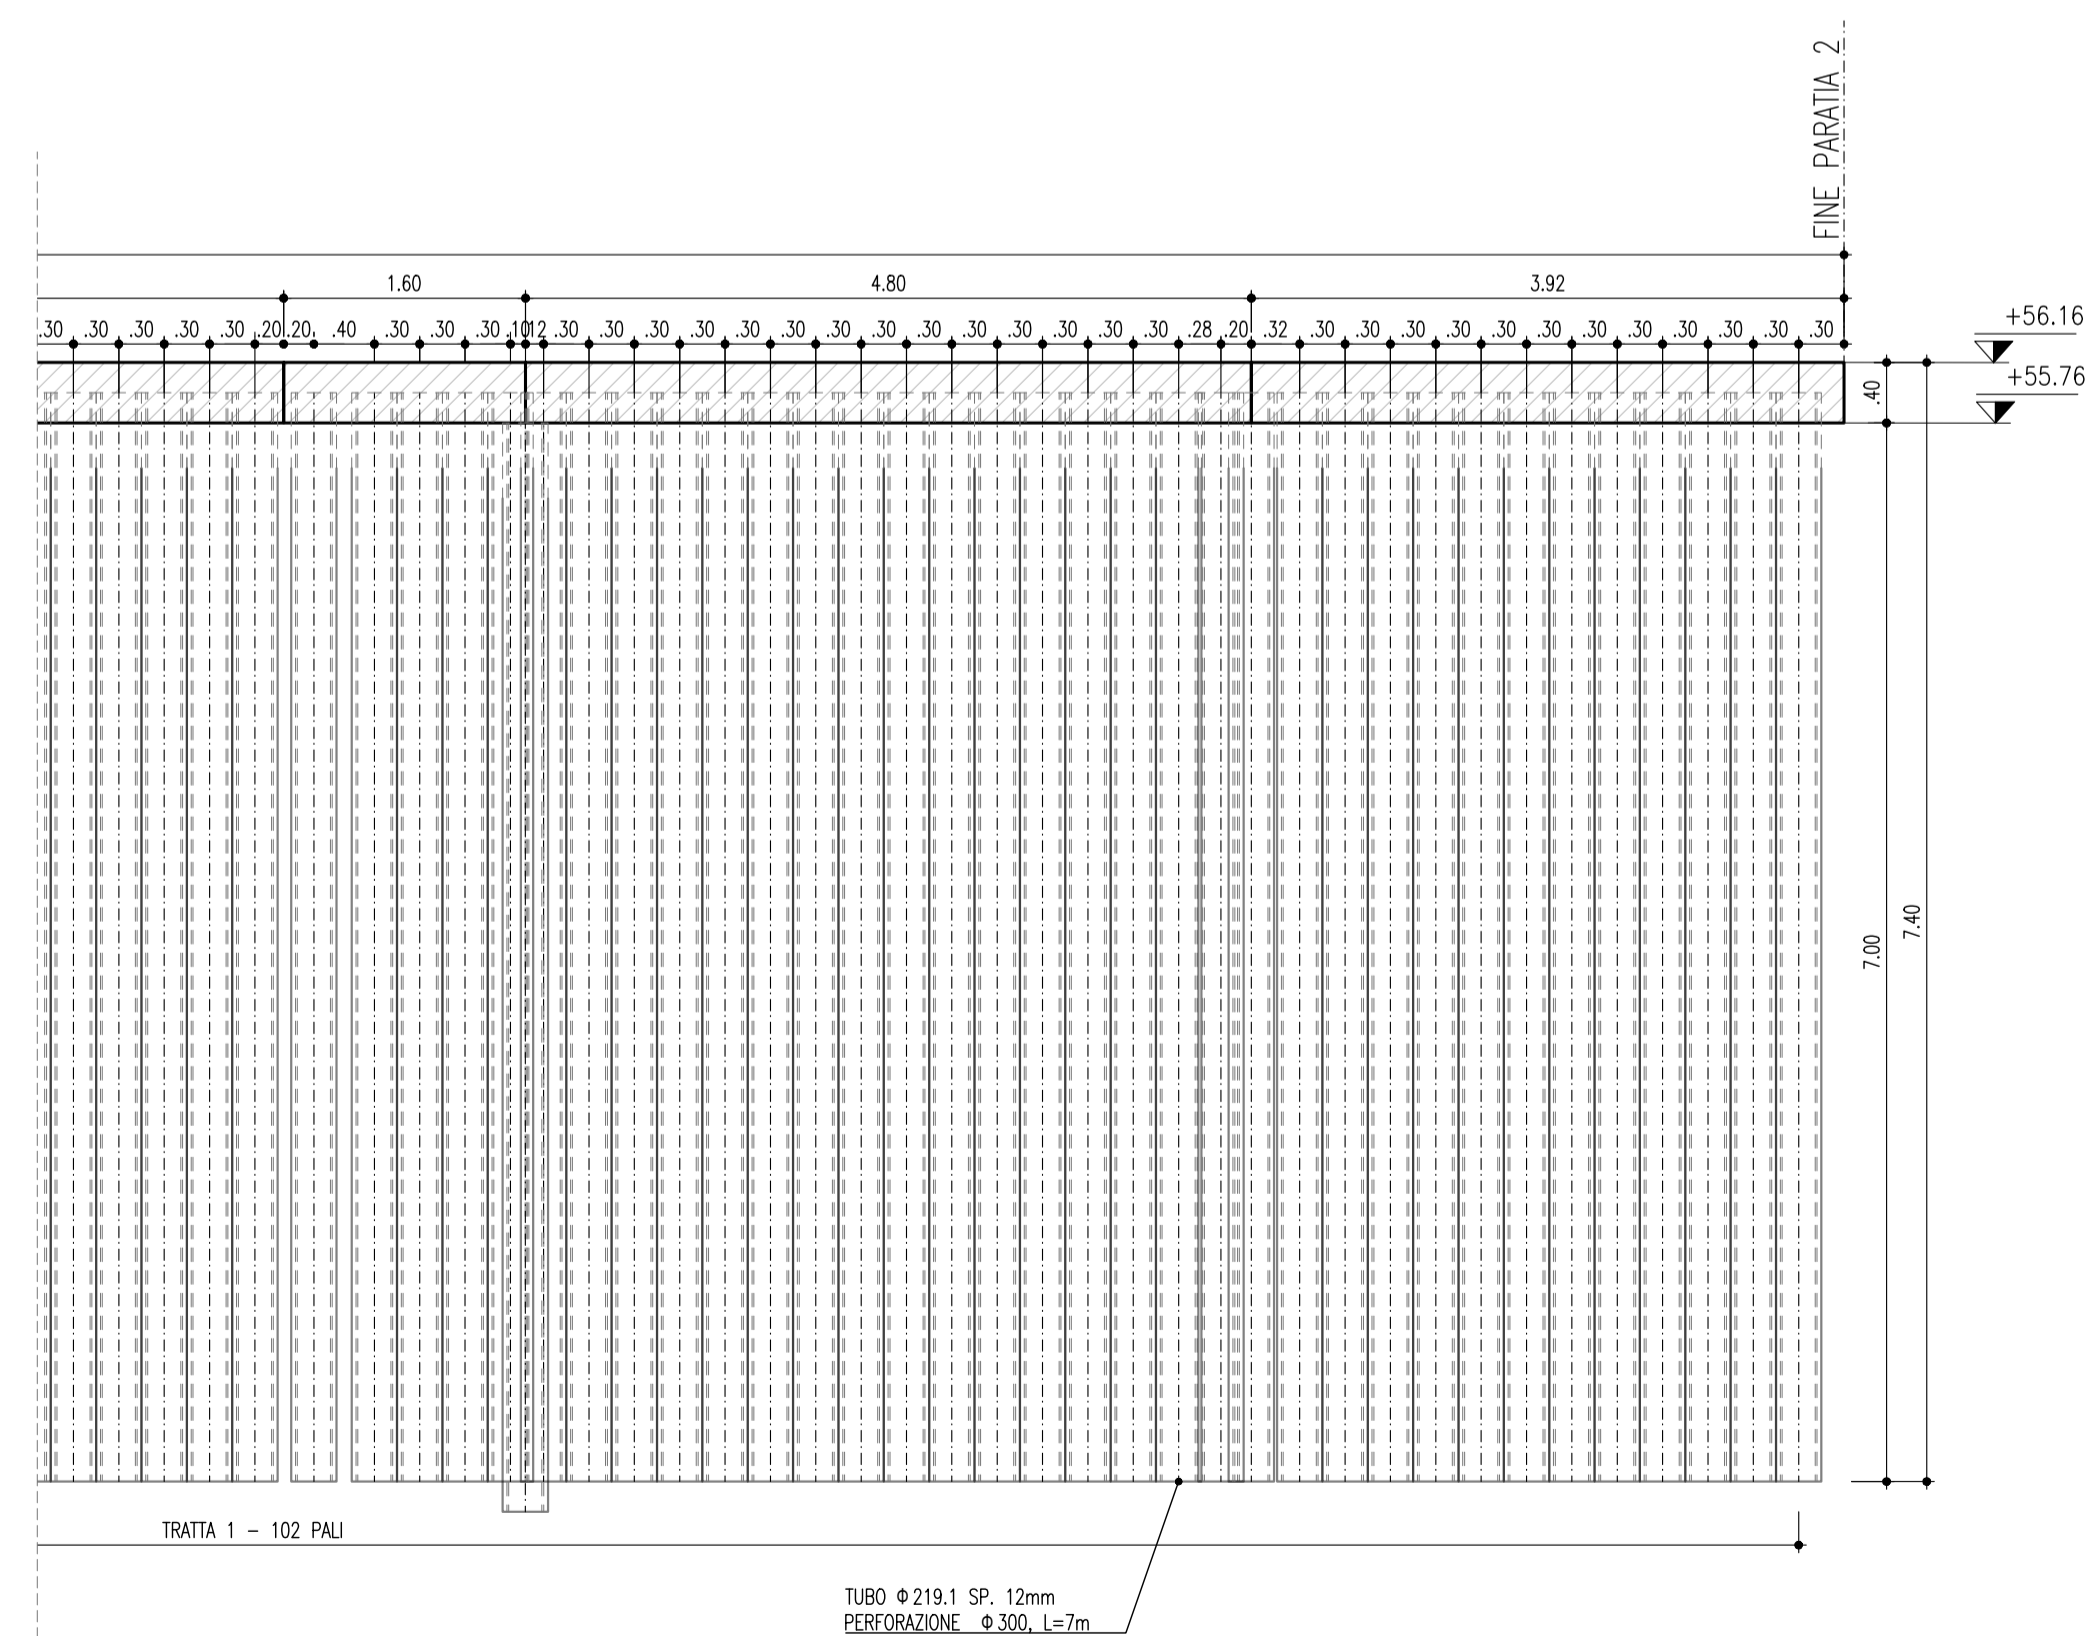


SEZIONE TRANSVERSALE  
SCALA 1:50

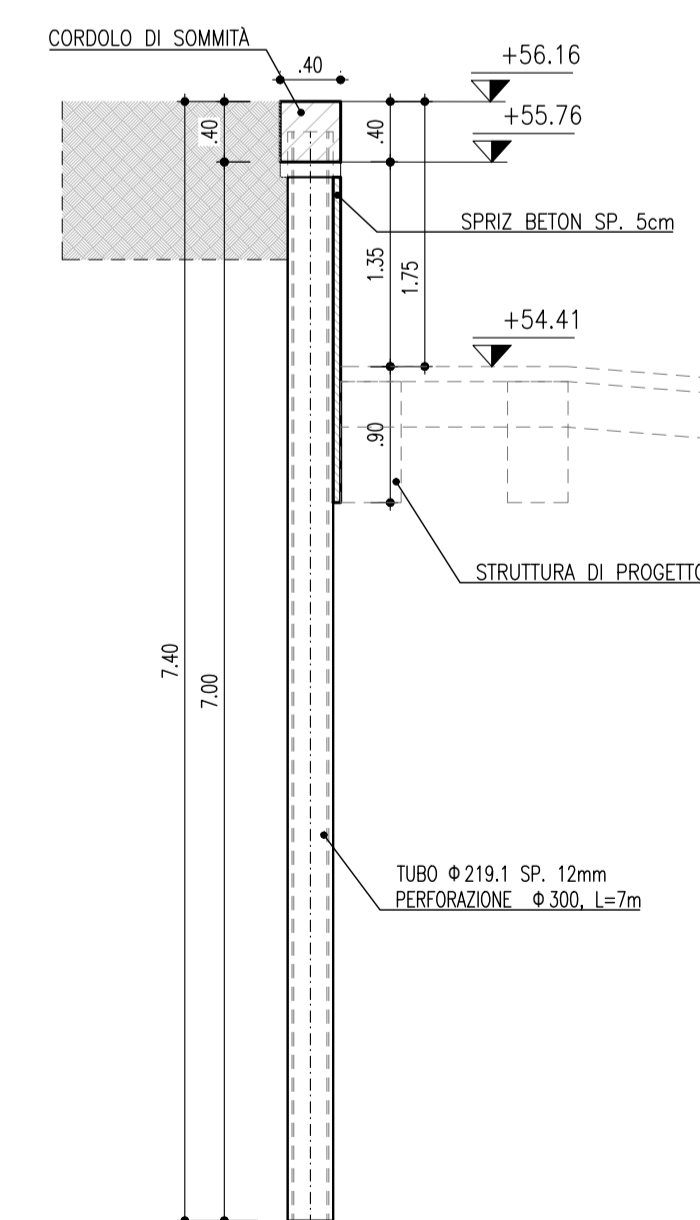

| Paratia Micropali |     |       |  |
|-------------------|-----|-------|--|
| Cordolo           | 100 | kg/mc |  |

| Paratia pali di grande diametro - Paratia 2 |        |        |                    |          |               |               |                  |
|---|--------|--------|--------------------|----------|---------------|---------------|------------------|
| PALI  |        |        |                    |          |               |               |                  |
| Tratta                                      | n pali | L palo | Incidenza Armatura | Diametro | Armatura Palo | Lunght tot    | Armatura Tot     |
|   |        | m      | Kg/mc              | mm       | Kg            | m             | Kg               |
| 1   | 102    | 7,00   | 90                 | 300,00   | 178,04        | 714,00        | 18 159,88        |
| <b>TOTALE Generale</b>                      |        |        |                    |          |               | <b>714,00</b> | <b>18 159,88</b> |

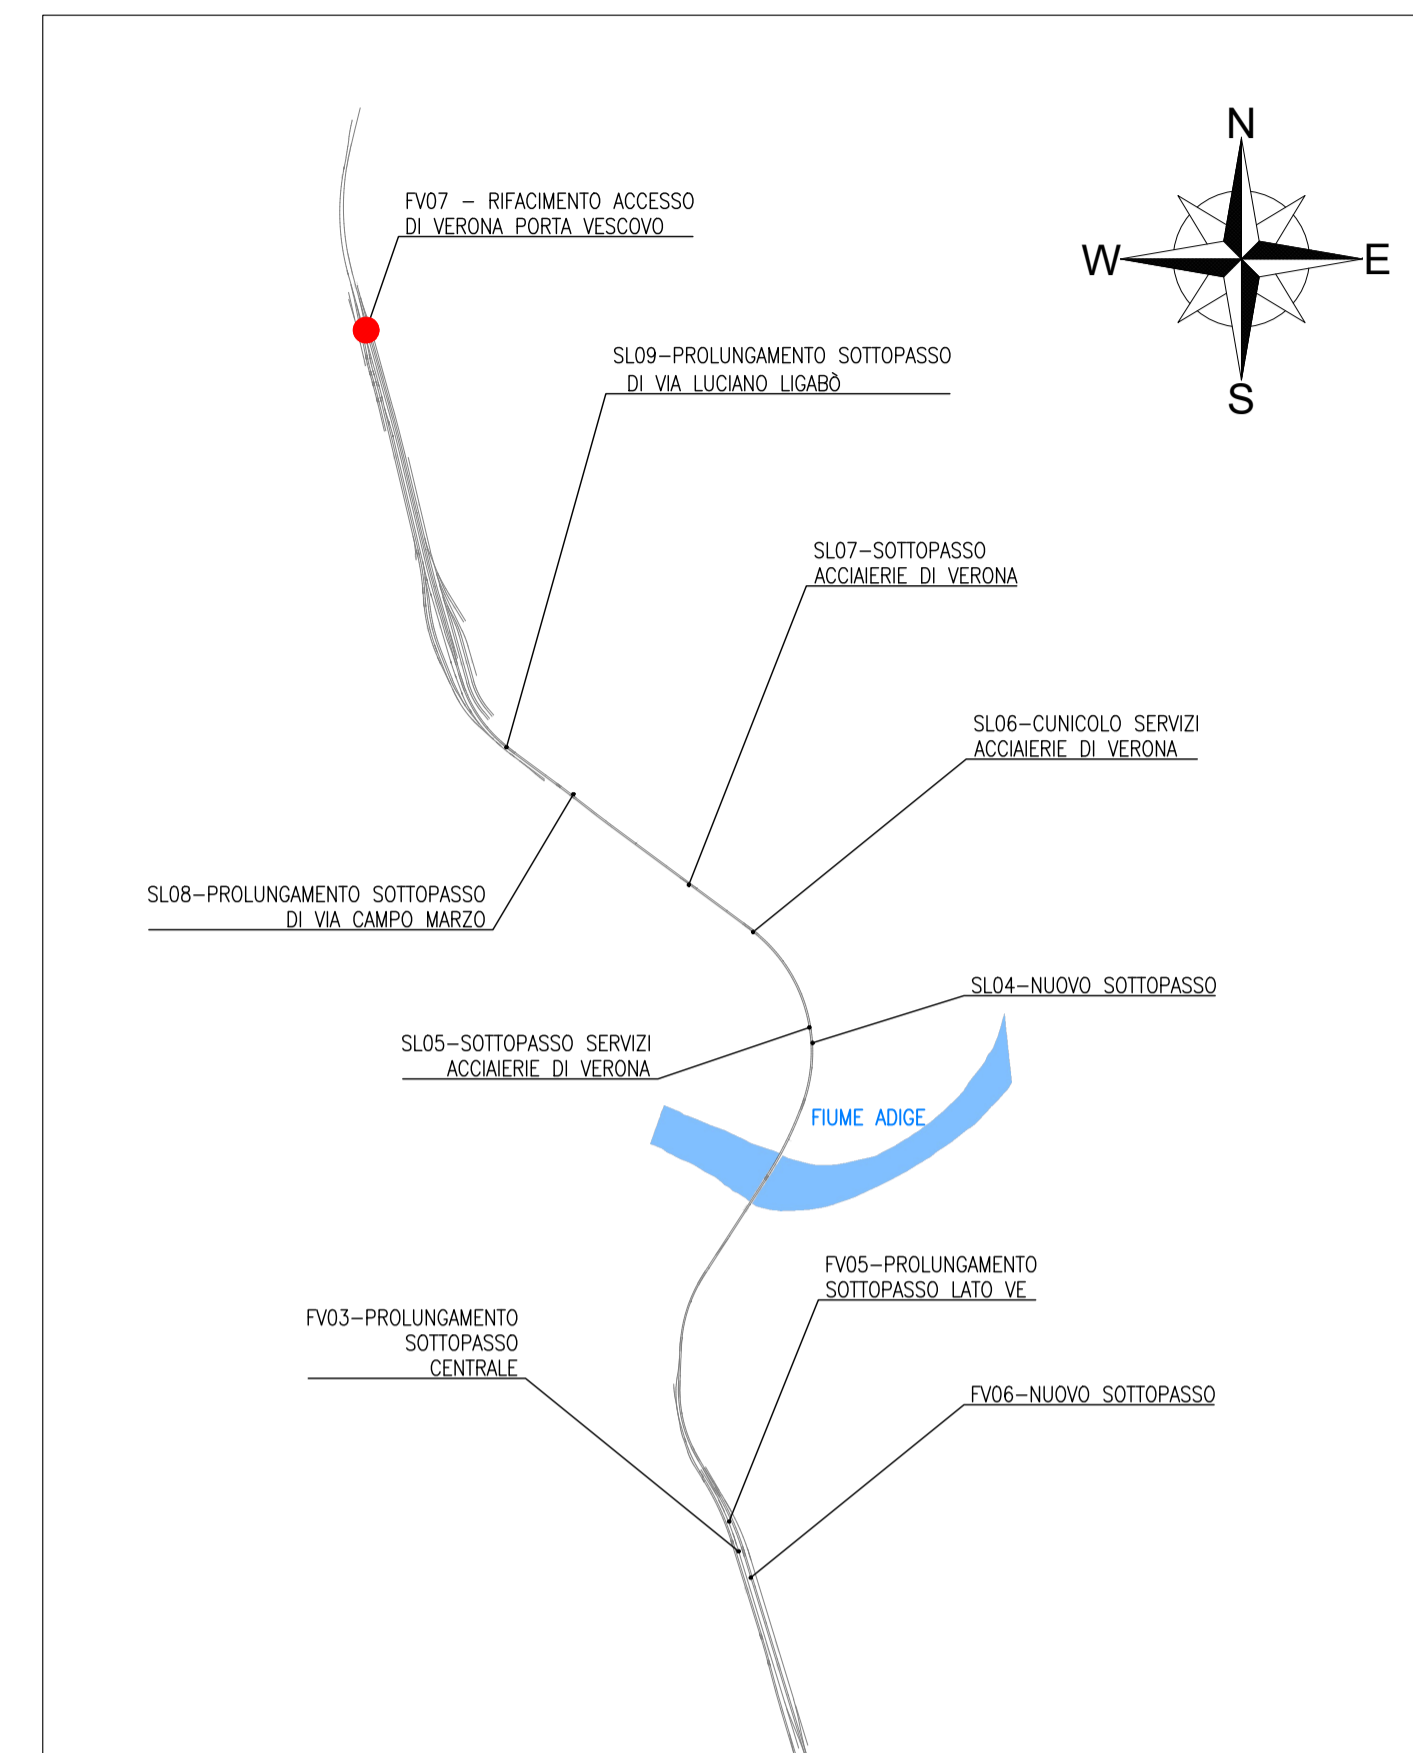

NOTA: PER LE CARATTERISTICHE DEI MATERIALI VEDERE TAVOLA IN1A20D26TTOC0000001A

COMMITTENTE:



PROGETTAZIONE:



**INFRASTRUTTURE FERROVIARIE STRATEGICHE DEFINITE DALLA LEGGE OBIETTIVO N. 443/01 e s.m.i**

CUP: J14D2000010001

**U.O. PROGETTAZIONE INTEGRATA NORD**

**PROGETTO DEFINITIVO**

**LINEA AV/AC MILANO - VENEZIA  
LOTTO FUNZIONALE TRATTA AV/AC VERONA-PADOVA**

**NODO AV/AC DI VERONA: INGRESSO EST**

Rifacimento accesso di Verona Porta Vescovo

FV07 - Rifacimento accesso di Verona Porta Vescovo  
Paratie di contorno - Tav. 2/2

SCALA :

1:50

COMMESSA LOTTO FASE ENTE TIPO DOC. OPERA/DISCIPLINA PROGR. REV.

IN1A 20 D 26 BB FV0700 004 A

| Revis. | Descrizione         | Redatto | Data      | Verificato | Data      | Approvato    | Data      | Autorizzato / Data     |
|--------|---------------------|---------|-----------|------------|-----------|--------------|-----------|------------------------|
| A      | Emissione Esecutiva | V.Reale | Gen. 2022 | M.Rigo     | Gen. 2022 | C. Mazzocchi | Gen. 2022 | A. Perego<br>Gen. 2022 |
|        |                     |         |           |            |           |              |           |                        |
|        |                     |         |           |            |           |              |           |                        |