PARTICOLARE RECINZIONE TIPO F.S IN AMBITO URBANO
SCALA 1:20

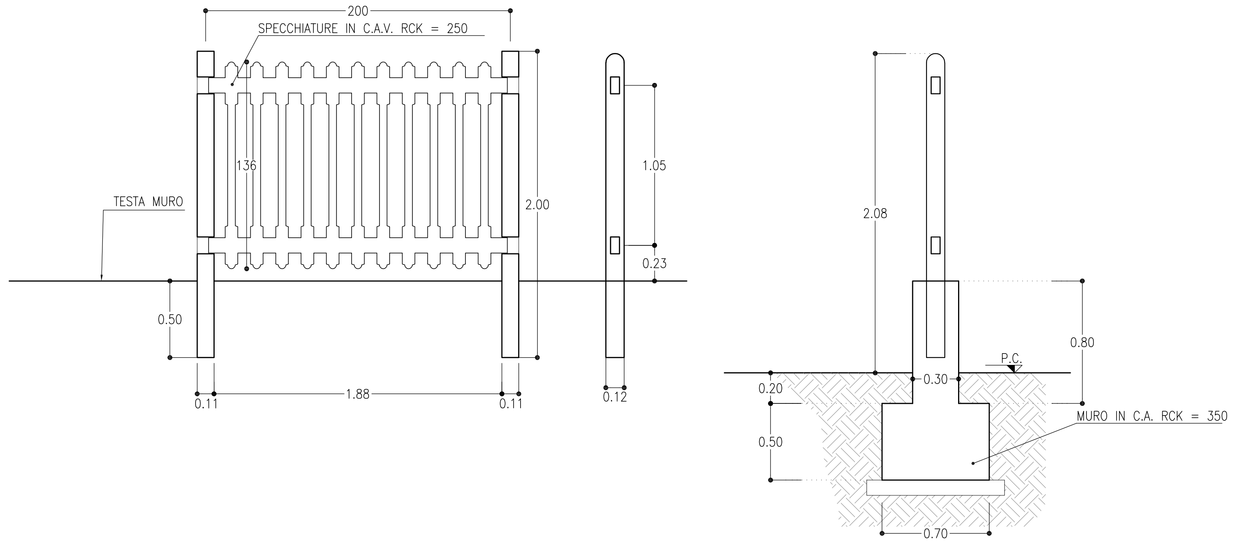

CANCELLO ACCESSO ALLA LINEA AD UN'ANTA
SCALA 1:20

LARGHEZZA 2.00 m

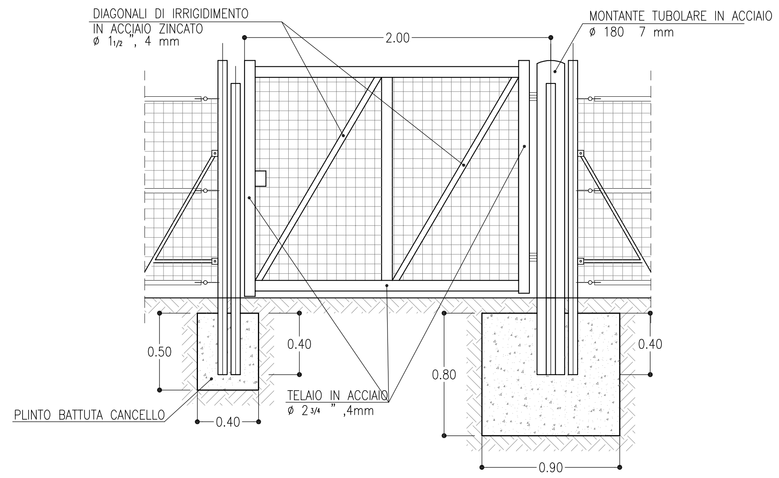

RECINZIONE LINEA CON RETE METALLICA IN AMBITO EXTRAURBANO -
SCALA 1:20

TRATTI IN STRETTO AFFIANCAMENTO

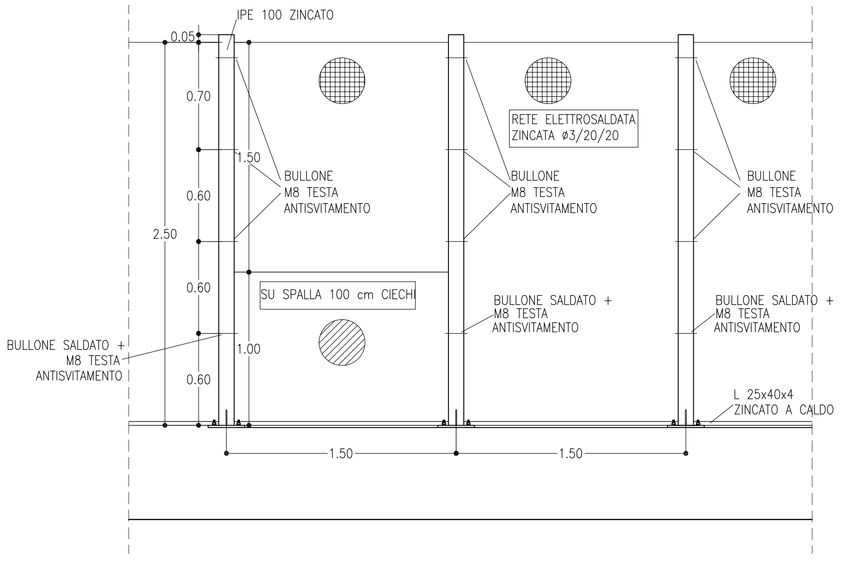

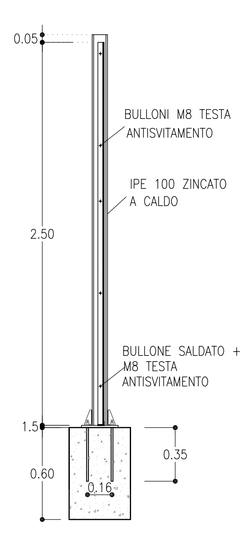

RECINZIONE LINEA CON RETE METALLICA IN AMBITO EXTRAURBANO
SCALA 1:20

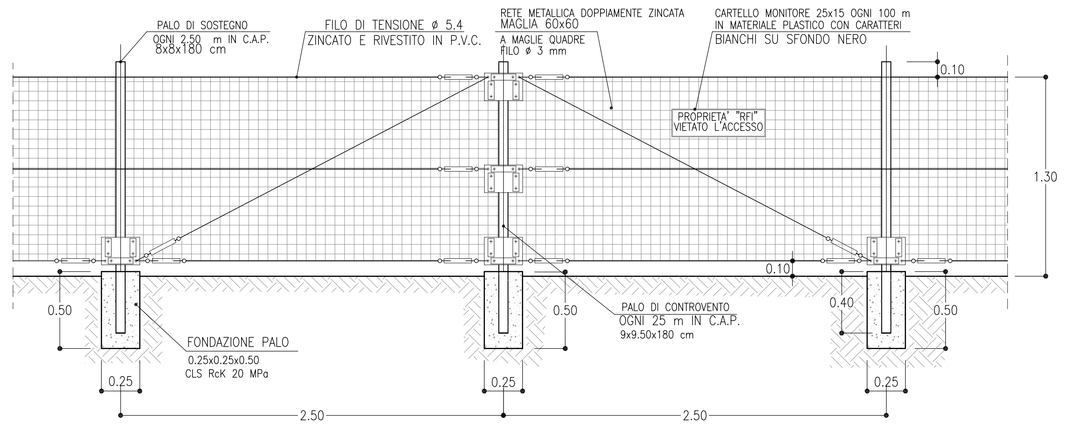

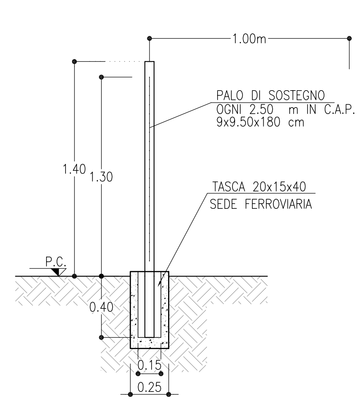

PARTICOLARE PARAPETTO
SCALA 1:20

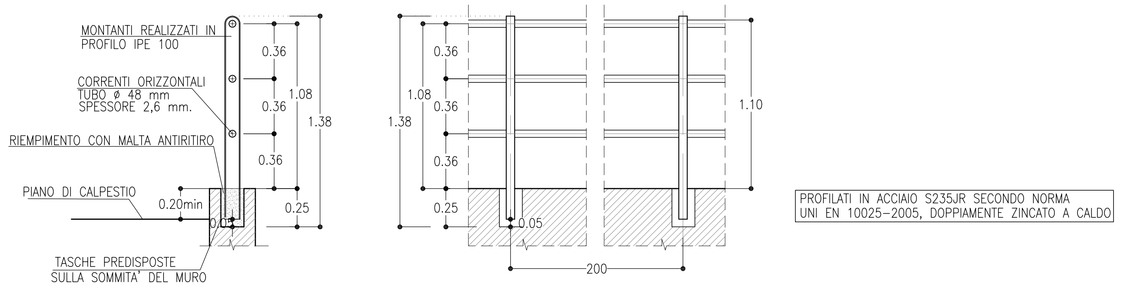

NOTE

- EVENTUALI DIFFERENZE TRA LE MISURE DI QUOTE TOTALI E LA SOMMATORIA DELLE MISURE DI QUOTE PARZIALI SONO DOVUTE AD ARROTONDAMENTI AUTOMATICI
- PER LE CARATTERISTICHE DEI MATERIALI E NOTE DI CARATTERE GENERALE SI RIMANDA ALL'ELABORATO SPECIFICO DI RIFERIMENTO IN1A20D26TTOC0000001A

COMMITTENTE:

RFI RETE FERROVIARIA ITALIANA
GRUPPO FERROVIE DELLO STATO ITALIANE

PROGETTAZIONE:

ITALFERR
GRUPPO FERROVIE DELLO STATO ITALIANE

INFRASTRUTTURE FERROVIARIE STRATEGICHE DEFINITE DALLA LEGGE OBIETTIVO N. 443/01 e s.m.i

CUP: J14D20000010001

U.O. PROGETTAZIONE INTEGRATA NORD

PROGETTO DEFINITIVO

LINEA AV/AC MILANO - VENEZIA
LOTTO FUNZIONALE TRATTA AV/AC VERONA-PADOVA

NODO AV/AC DI VERONA: INGRESSO EST

CS - CORPO STRADALE FERROVIARIO

PARTICOLARI RECINZIONI, RETI ANTIVANDALISMO E PARAPETTI, CANCELLI

SCALA : 1 : 20

COMMESSA	LOTTO	FASE	ENTE	TIPO DOC.	OPERA/DISCIPLINA	PROGR.	REV.
IN1A	20	D	26	BC	CS0000	001	A

Revis.	Descrizione	Redatto	Data	Verificato	Data	Approvato	Data	Autorizzato / Data
A	EMISSIONE ESECUTIVA	T. Celano	Gen 2022	M. Rigo	Gen 2022	C.Mazzocchi	Gen 2022	A. Perego Gen 2022

File: IN1A20D26BGCD0000001A.dwg

n. Elab.: