


SEZIONE C-C E D-D
SCALA 1:100

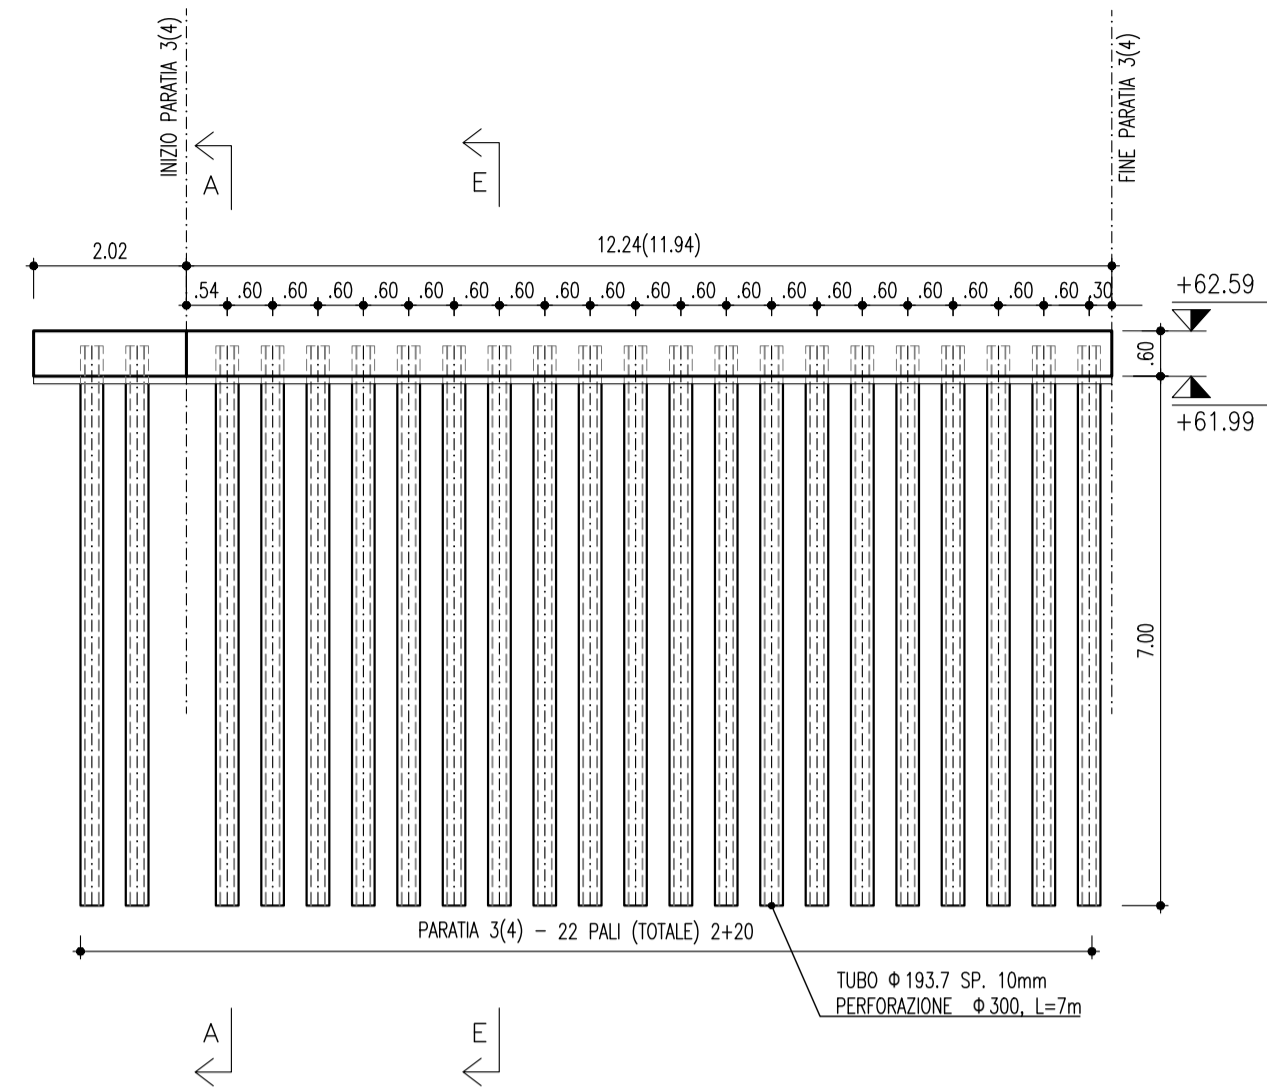


Paratia 3 e 4 Micropali		
Cordolo	100	kg/mc


Paratia 1 e 2	Pali L=24m	
Cordolo	90	kg/mc
Palo	160	kg/mc

Paratia 1 e 2	Pali L=12m	
Cordolo	105	kg/mc
Palo	107	kg/mc


SEZIONE B2-B2
SCALA 1:50

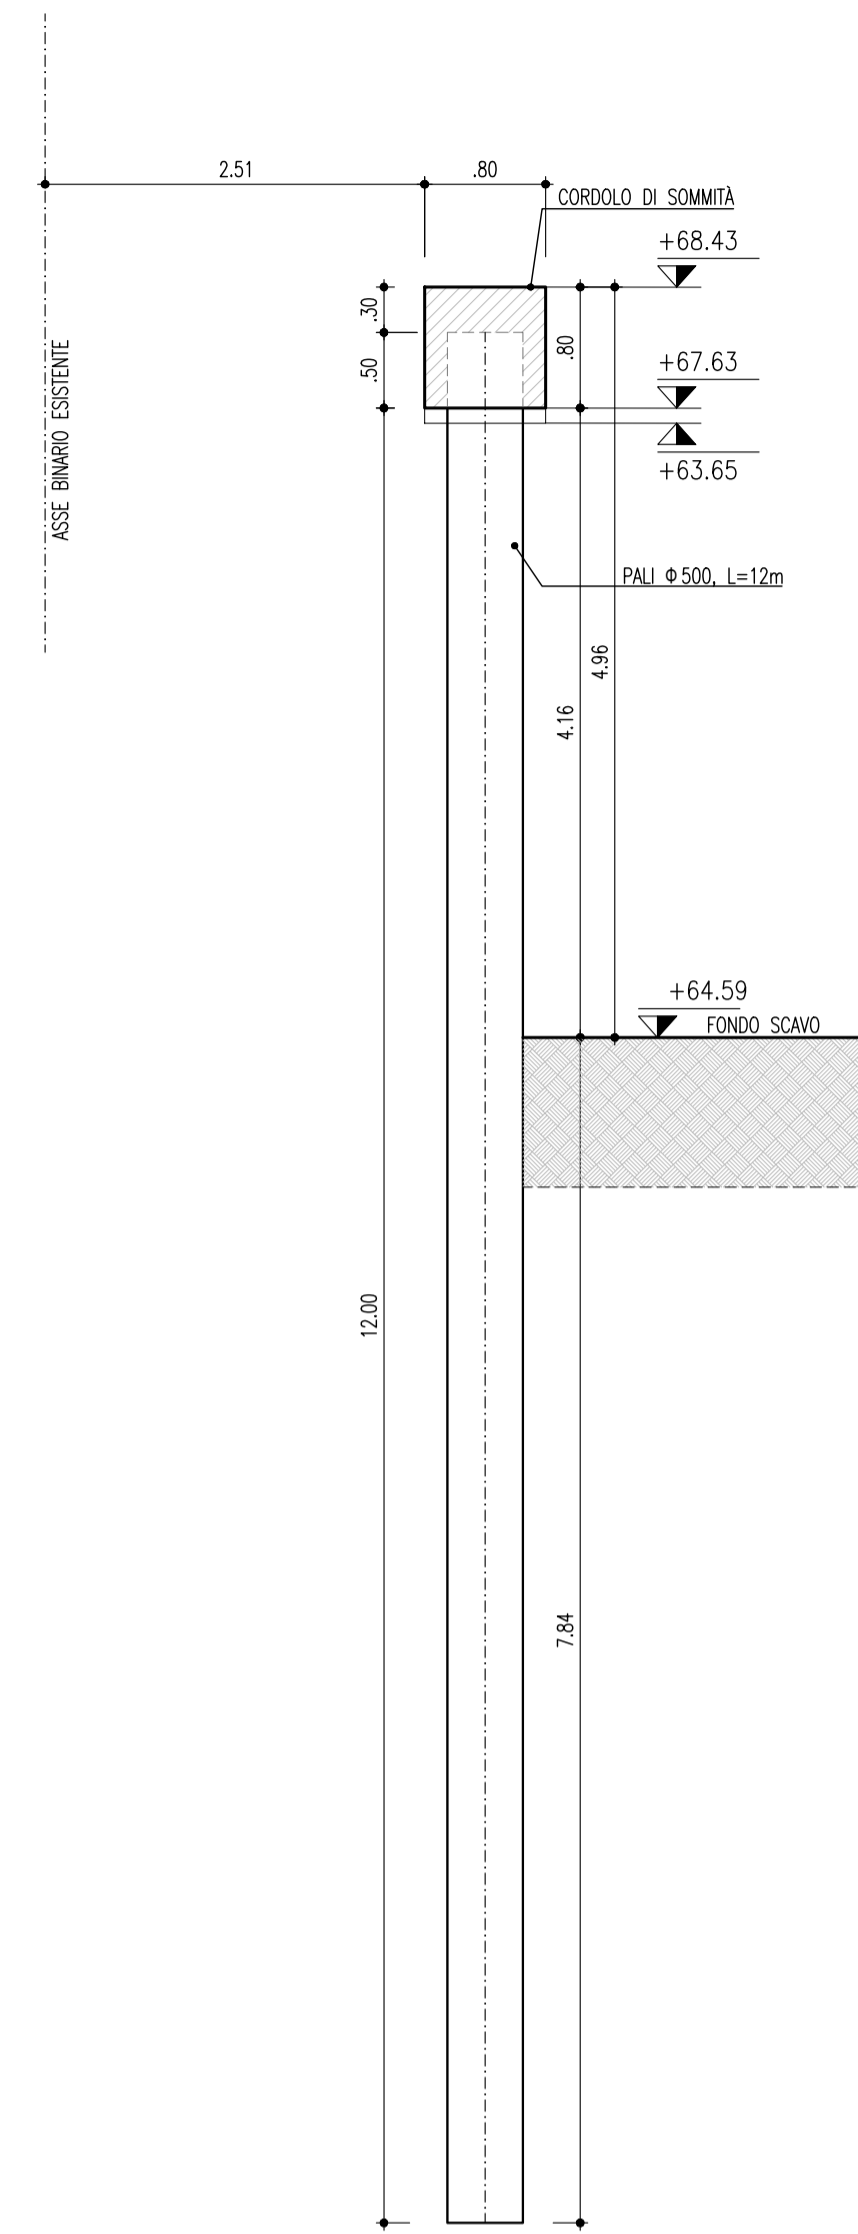


SEZIONE B1-B1
SCALA 1:50

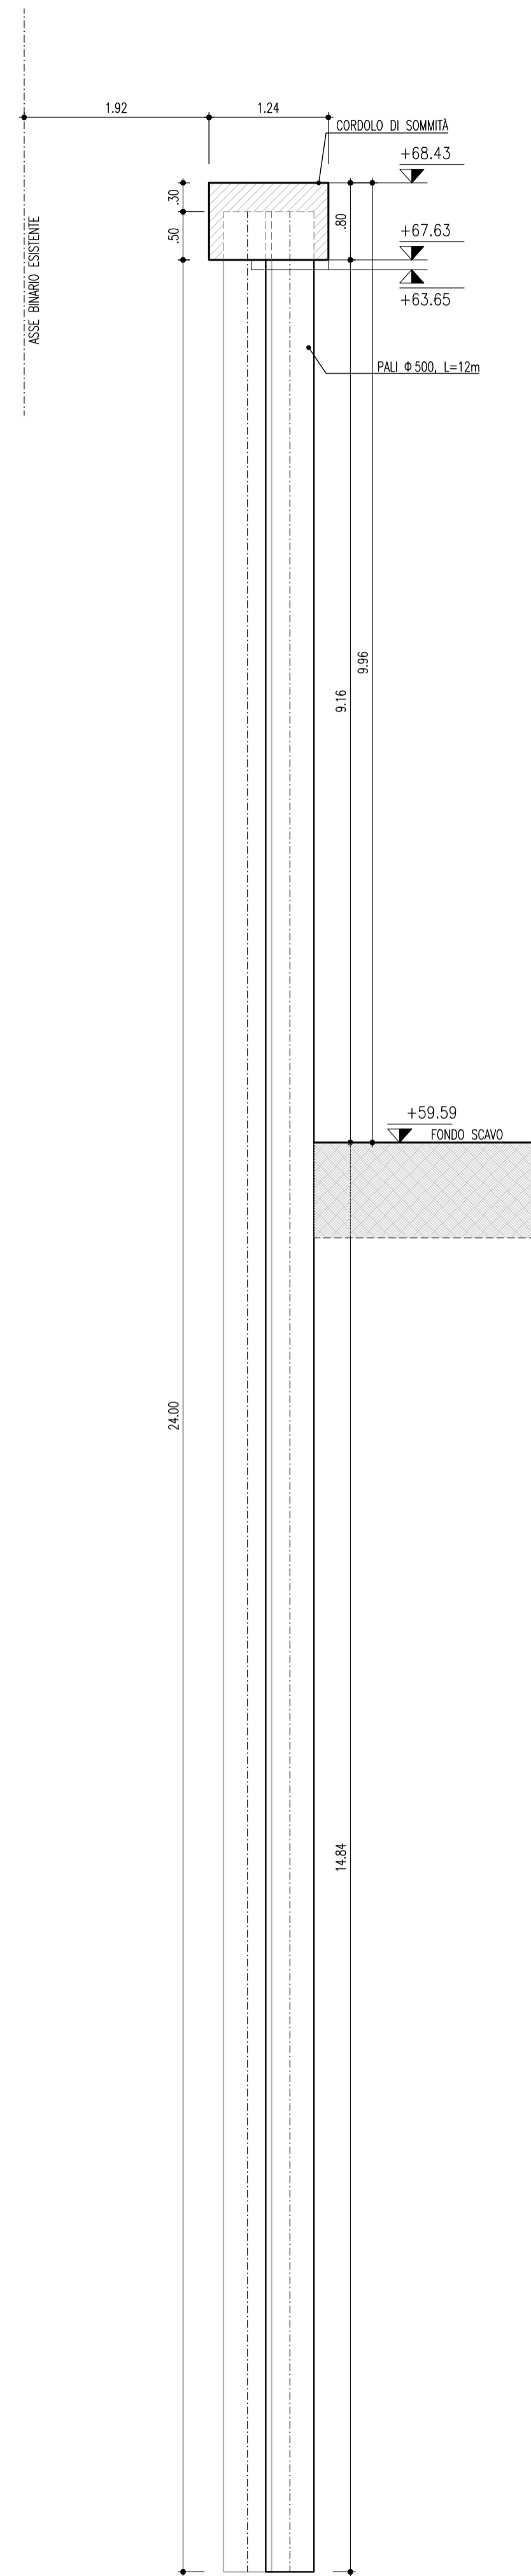

SEZIONE E-E
SCALA 1:50

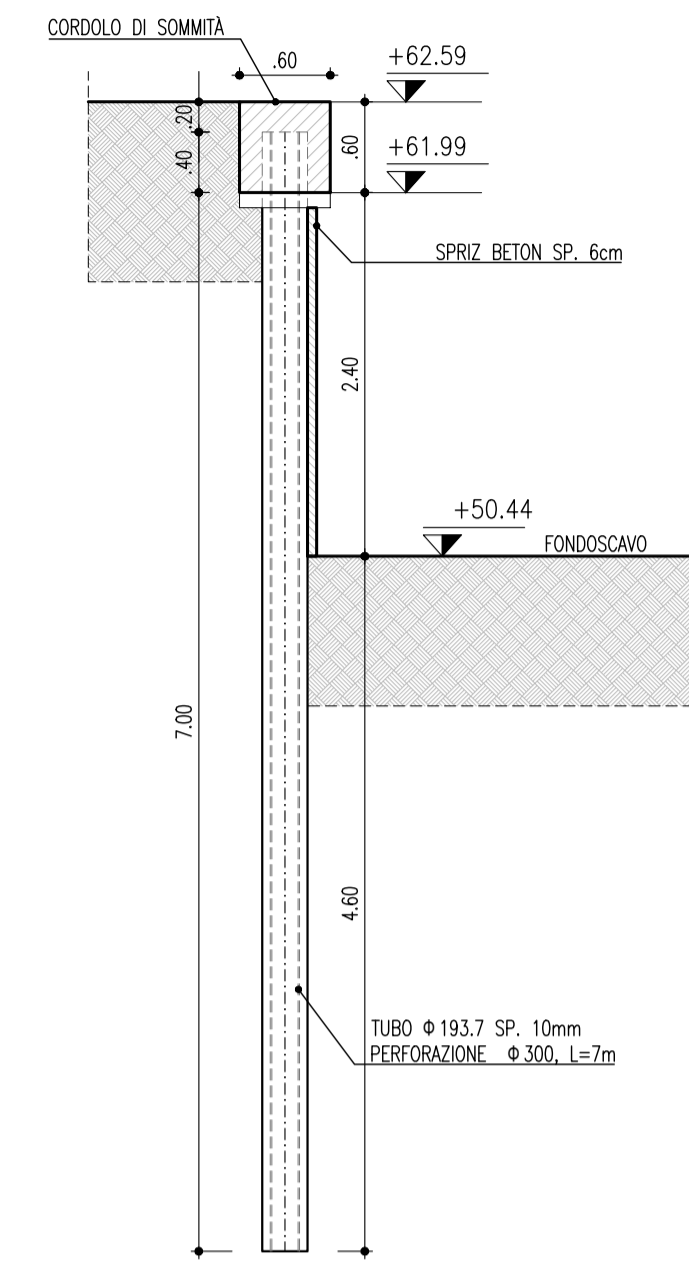

KEY PLAN
SCALA 1:20000

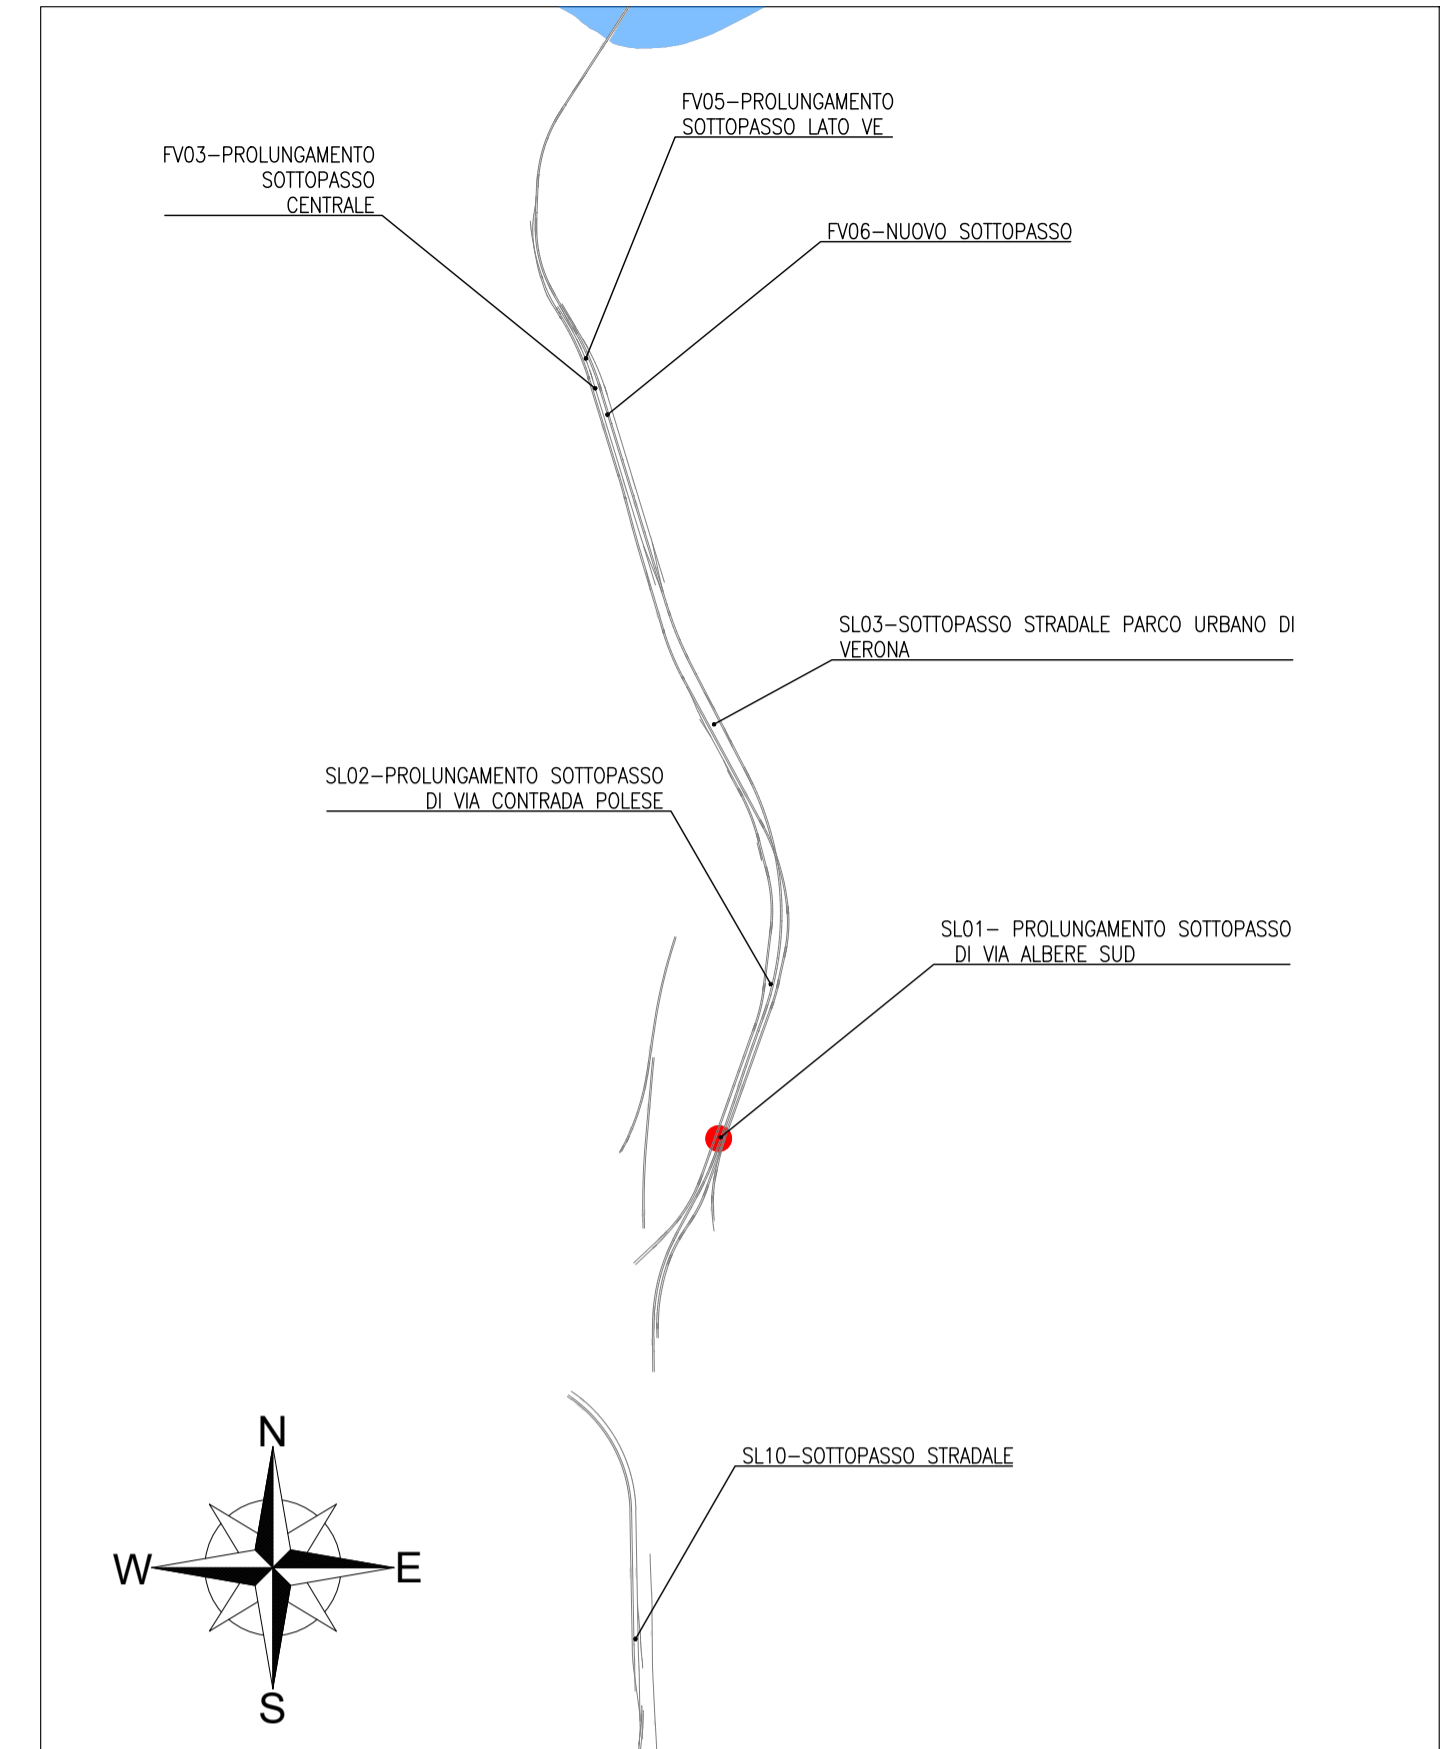

NOTA: PER LE CARATTERISTICHE DEI MATERIALI VEDERE TAVOLA IN1A20D26TTOC0000001A

Paratia pali di grande diametro - Paratia 1							
PALI							
Tratta	n pali	L palo	Incidenza Armatura	Diametro	Armatura Palo	Lungh tot Pali	Armatura Tot
		m	Kg/mc	mm	Kg	m	Kg
1	15	12,00	90	500,00	847,80	180,00	12 717,00
2	33	24,00	105	500,00	1978,20	792,00	65 280,60
TOTALE Generale						792,00	77 997,60

Paratia pali di grande diametro - Paratia 2							
PALI							
Tratta	n pali	L palo	Incidenza Armatura	Diametro	Armatura Palo	Lungh tot Pali	Armatura Tot
		m	Kg/mc	mm	Kg	m	Kg
1	11	12,00	90	500,00	847,80	132,00	9 325,80
2	41	24,00	105	500,00	1978,20	984,00	81 106,20
TOTALE Generale						984,00	90 432,00

Paratia n. 03							
PALI							
Tratta	n pali	L palo	Tubo	Peso /m	Armatura Palo	Lungh tot	Armatura Tot
		m		Kg/m	Kg	m	Kg
1	22	7.00	Φ 193,7 sp. 10 mm	45.30	317.10	154.00	6,976.20
TOTALE Generale						154.00	6,976.20

Paratia n. 04							
PALI							
Tratta	n pali	L palo	Tubo	Peso /m	Armatura Palo	Lungh tot	Armatura Tot
		m		Kg/m	Kg	m	Kg
1	22	7.00	Φ 193,7 sp. 10 mm	45.30	317.10	154.00	6,976.20
TOTALE Generale						154.00	6,976.20

COMMITTENTE:
RFI
RETE FERROVIARIA ITALIANA
GRUPPO FERROVIE DELLO STATO ITALIANE

PROGETTAZIONE:
ITALFERR
GRUPPO FERROVIE DELLO STATO ITALIANE

INFRASTRUTTURE FERROVIARIE STRATEGICHE DEFINITE DALLA LEGGE OBIETTIVO N. 443/01 e s.m.i

CUP: J14D20000010001

U.O. PROGETTAZIONE INTEGRATA NORD

PROGETTO DEFINITIVO

LINEA AV/AC MILANO - VENEZIA LOTTO FUNZIONALE TRATTA AV/AC VERONA-PADOVA

NODO AV/AC DI VERONA: INGRESSO EST

Prorogamento sottopasso di Via Albere Sud

SL01 - Prorogamento sottopasso di Via Albere Sud
Opere provvisoriale - Tav. 2/2

SCALA :
varie

COMMESSA LOTTO FASE ENTE TIPO DOC. OPERA/DISCIPLINA PROGR. REV.

IN1A 20 D 26 BZ SL0100 003 A

Revis.	Descrizione	Redatto	Data	Verificato	Data	Approvato	Data	Autorizzato / Data
A	Emissione Esecutiva	V.Reale	Gen. 2022	M.Rigo	Gen. 2022	C. Mazzocchi	Gen. 2022	A. Perego Gen. 2022