




SCAVI – CORDOLO DI SOMMITÀ
SCALA 1:20

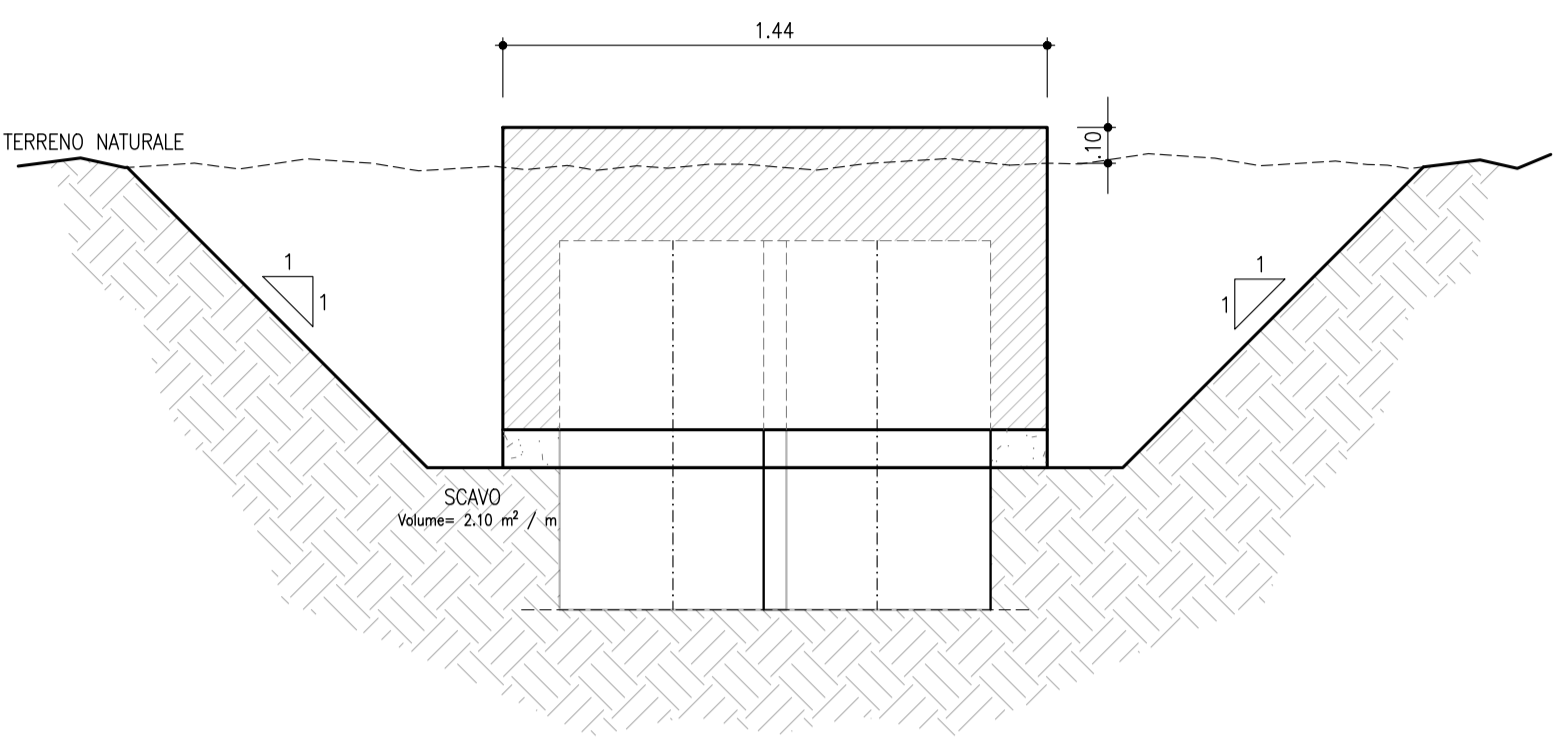


PALI – CORDOLO DI SOMMITÀ
SCALA 1:20

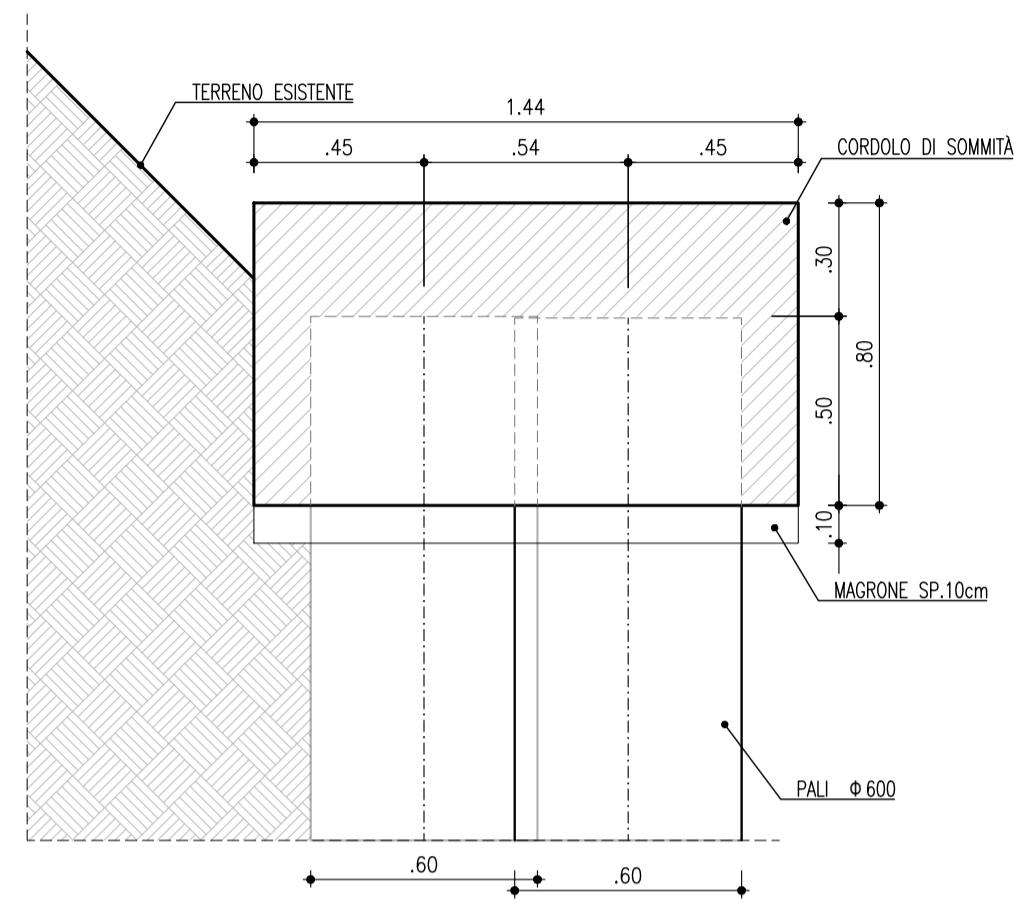


PIANTA PALI SFALSATI
SCALA 1:20

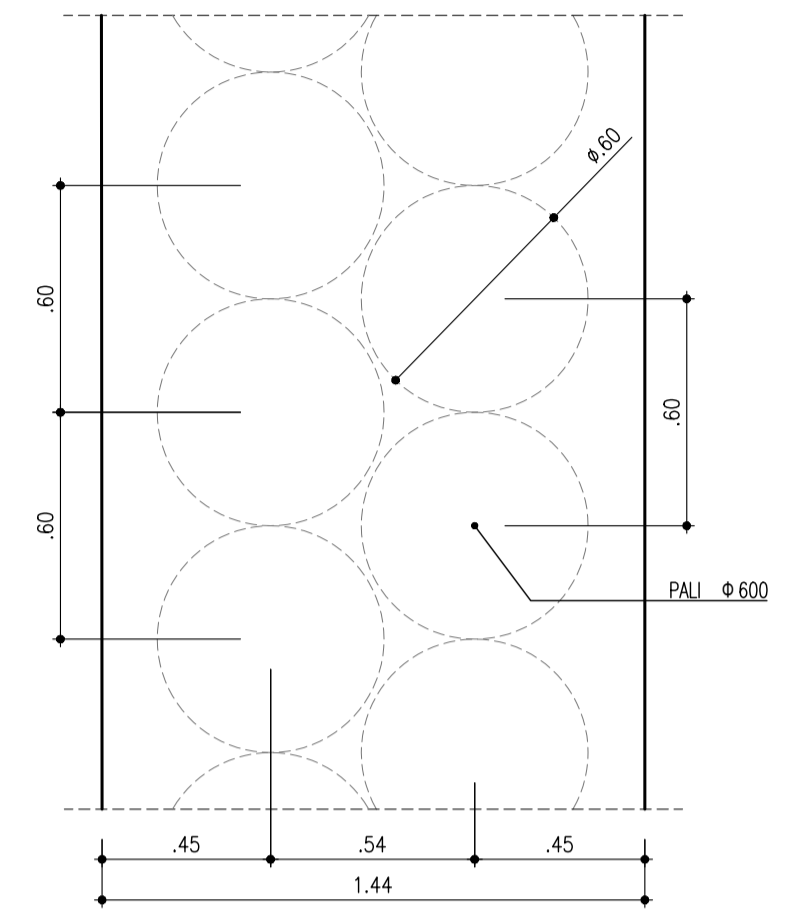


SCAVI – CORDOLO DI SOMMITÀ
SCALA 1:20

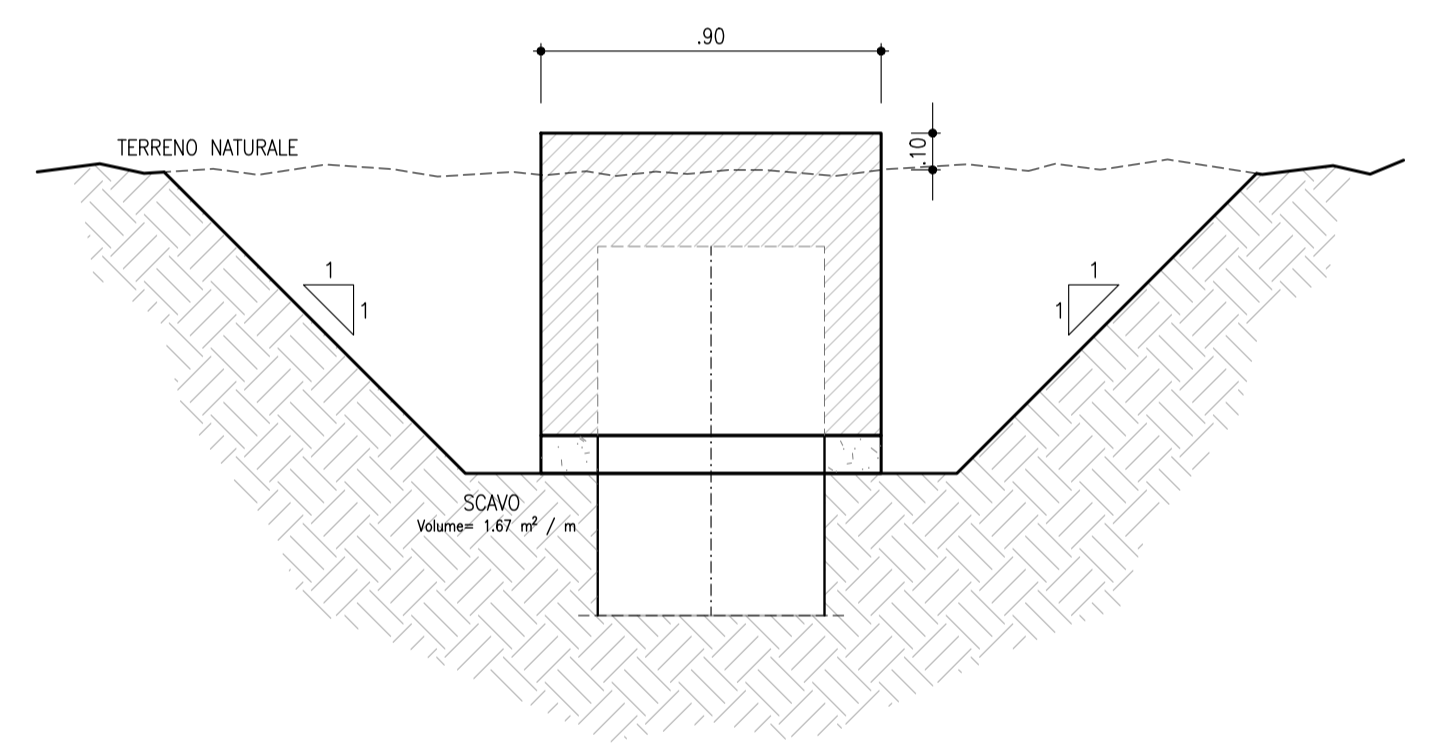


PALI – CORDOLO DI SOMMITÀ
SCALA 1:20

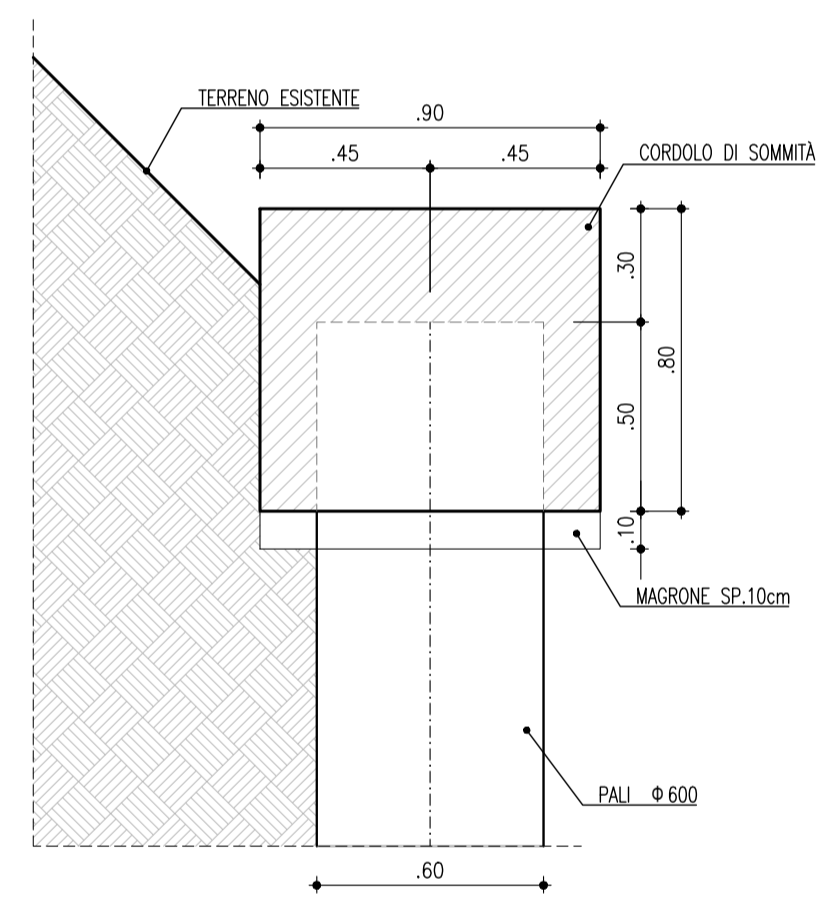

PIANTA PALI
SCALA 1:20

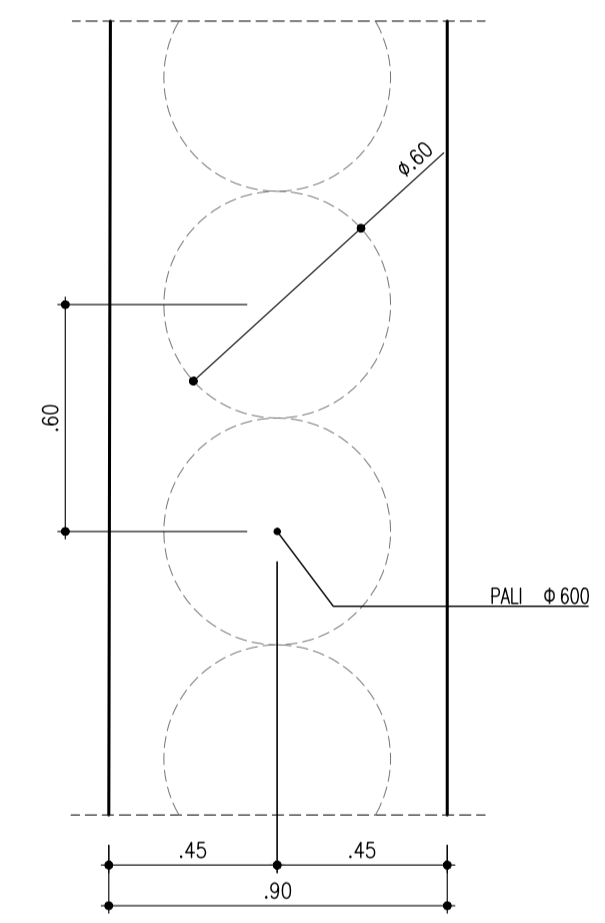

PARTICOLARE TRAVE GUIDA
SCALA 1:25

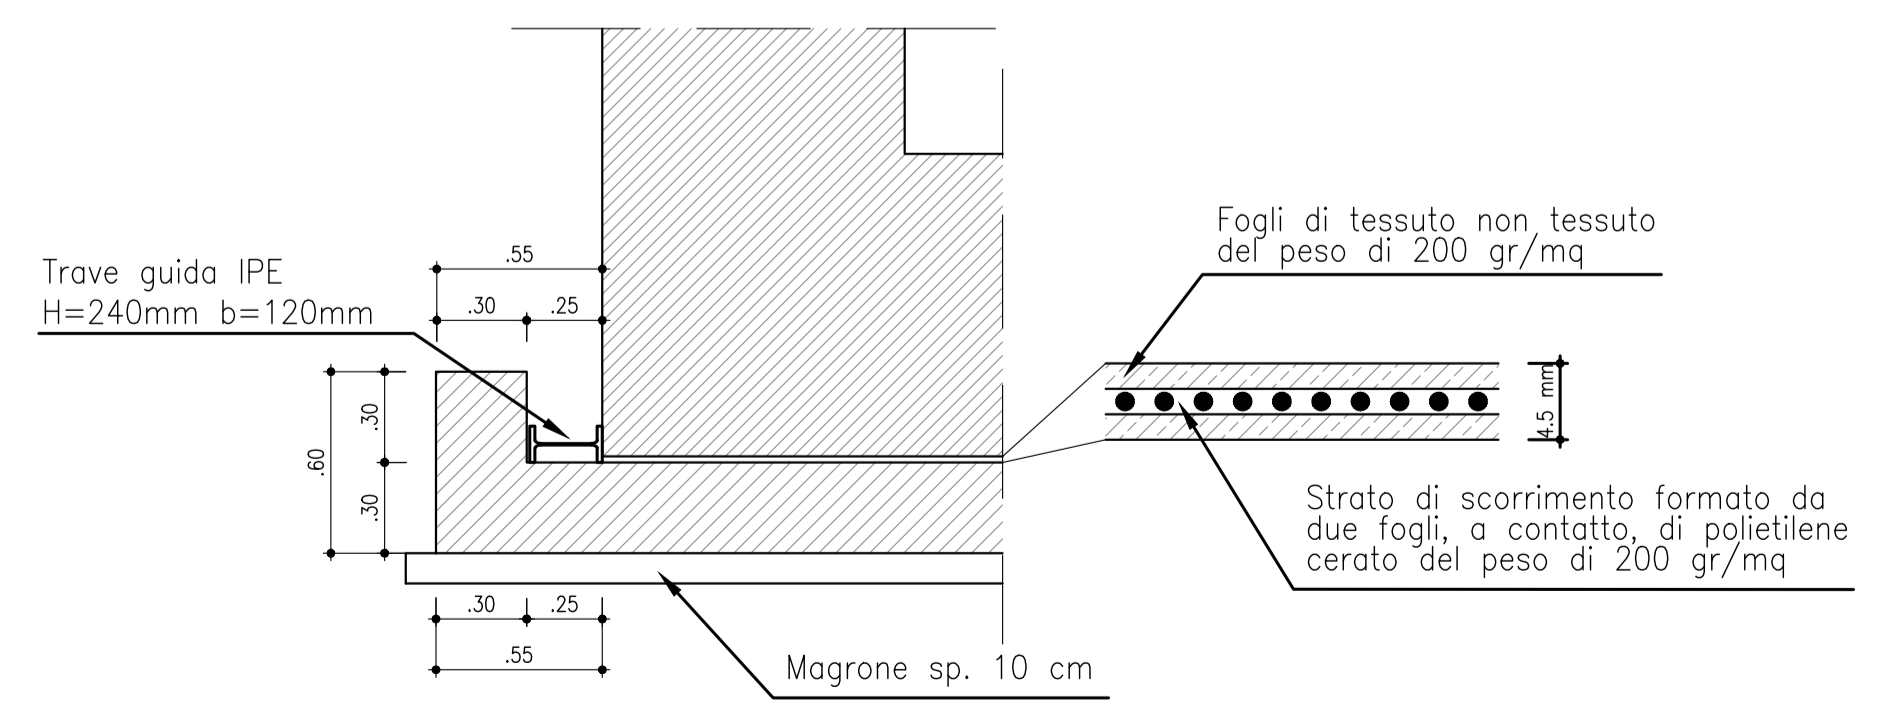

NOTA: PER LE CARATTERISTICHE DEI MATERIALI VEDERE TAVOLA INTA20026700000001A

COMMITTENTE:
RFI
RETE FERROVIARIA ITALIANA
GRUPPO FERROVIE DELLO STATO ITALIANE

PROGETTAZIONE:
ITALFERR
GRUPPO FERROVIE DELLO STATO ITALIANE

INFRASTRUTTURE FERROVIARIE STRATEGICHE DEFINITE DALLA LEGGE OBIETTIVO N. 443/01 e s.m.i

CUP: J14D20000010001

U.O. PROGETTAZIONE INTEGRATA NORD

PROGETTO DEFINITIVO

**LINEA AV/AC MILANO - VENEZIA
LOTTO FUNZIONALE TRATTA AV/AC VERONA-PADOVA**

NODO AV/AC DI VERONA: INGRESSO EST

Sottopassi Acciaierie di Verona
SL04 - Sottopasso viabilità di collegamento aree Acciaierie di Verona pk 148+036
Particolari, dettaglio zone di transizione e finiture

SCALA :
varie

COMMESSA LOTTO FASE ENTE TIPO DOC. OPERA/DISCIPLINA PROGR. REV.
IN1A 20 D 26 BZ SL0400 001 A

Revis.	Descrizione	Redatto	Data	Verificato	Data	Approvato	Data	Autorizzato / Data
A	Emissione Esecutiva	V.Reale	Gen. 2022	M.Rigo	Gen. 2022	C. Mazzocchi	Gen. 2022	A. Perego Gen. 2022