



SEZIONE E-E
SCALA 1:50

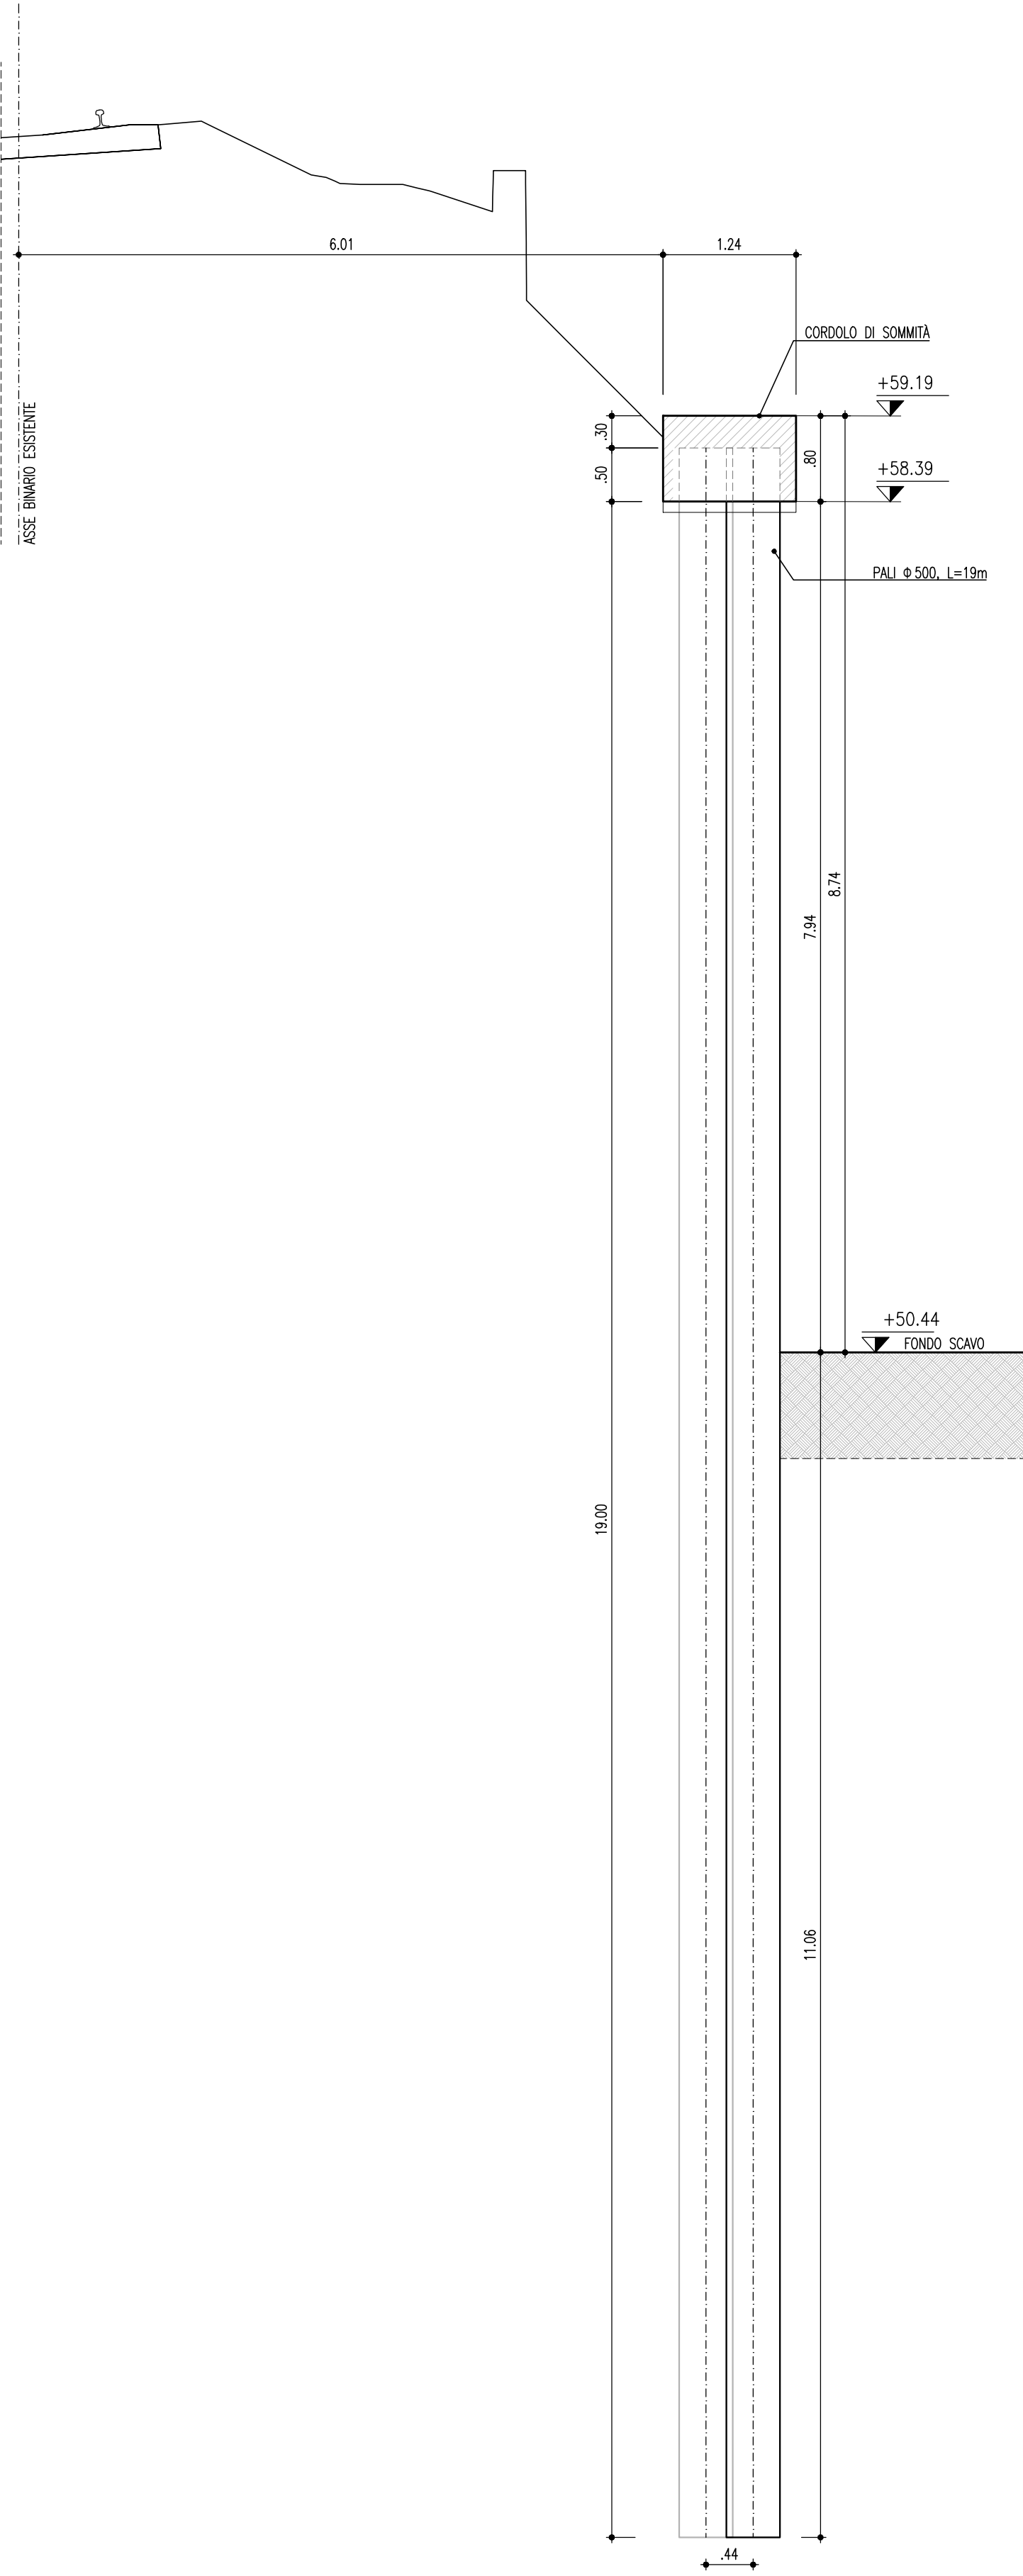

SEZIONE F-F
SCALA 1:50

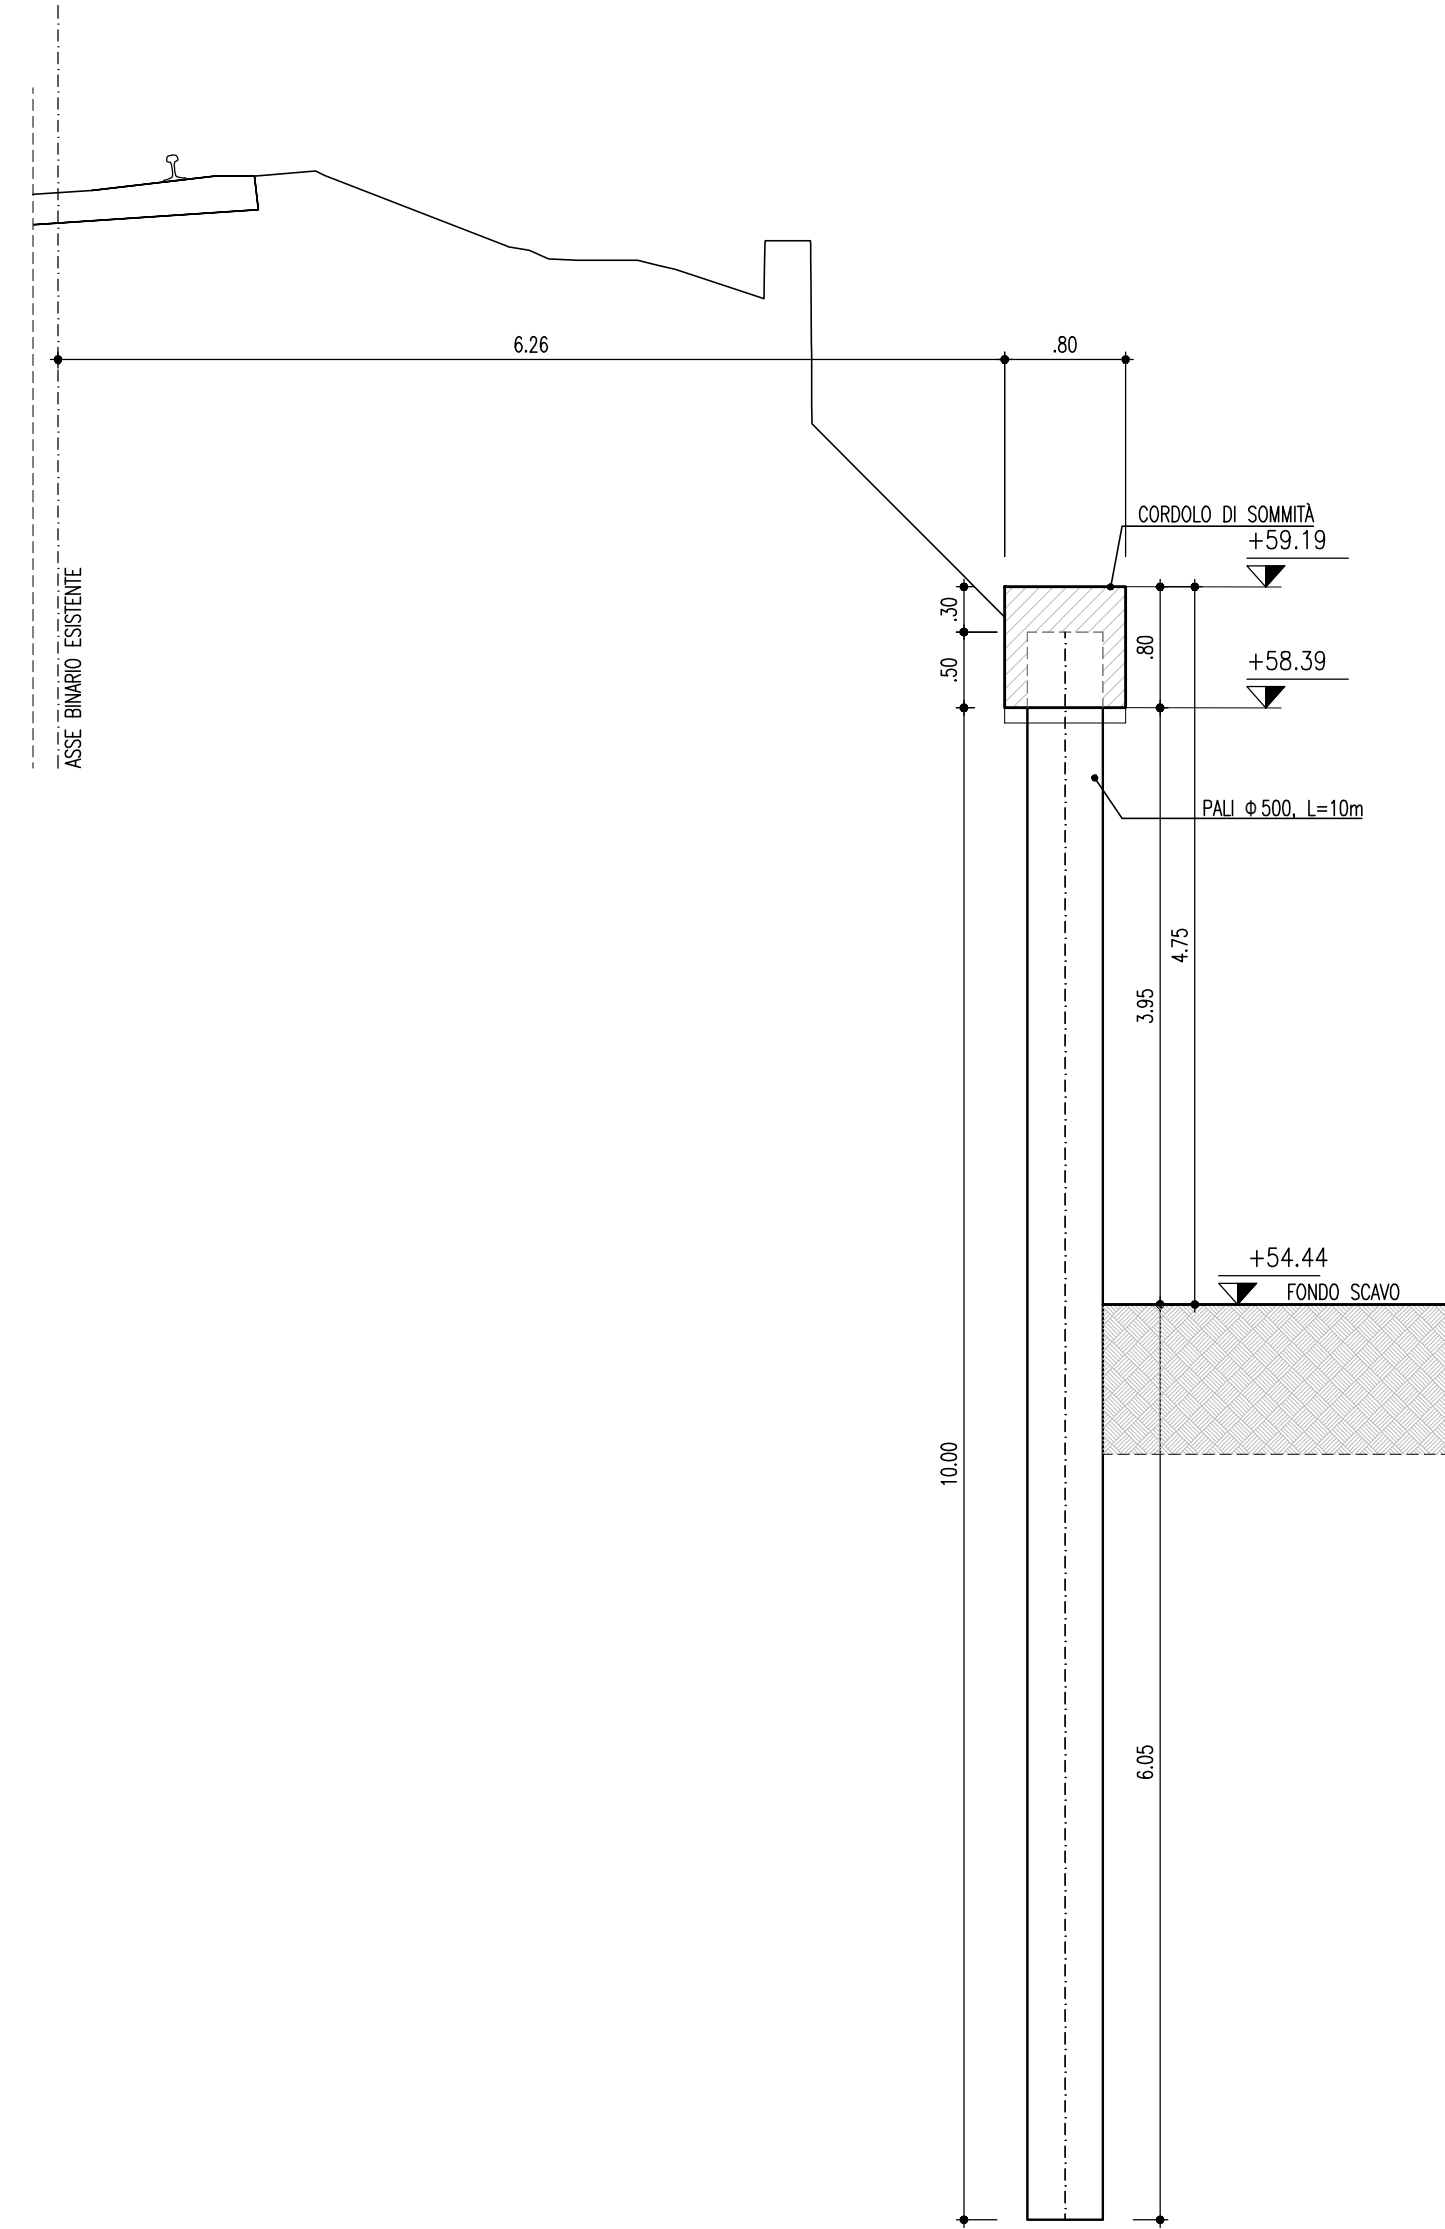


Paratia 1 e 2	Pali L=19m
Cordolo	90 kg/mc
Palo	280 kg/mc

Paratia 1 e 2	Pali L=10m
Cordolo	105 kg/mc
Palo	107 kg/mc


Paratia pali di grande diametro - Paratia 1							
PALI							
Tratta	n pali	L palo	Incidenza Armatura	Diametro	Armatura Palo	Lungh tot Pali	Armatura Tot
		m	Kg/mc	mm	Kg	m	Kg
1	10	10,00	107	500,00	839,95	100,00	8 399,50
2	33	19,00	280	500,00	4176,20	627,00	137 814,60
TOTALE Generale						727,00	146 214,10

Paratia pali di grande diametro - Paratia 2							
PALI							
Tratta	n pali	L palo	Incidenza Armatura	Diametro	Armatura Palo	Lungh tot Pali	Armatura Tot
		m	Kg/mc	mm	Kg	m	Kg
1	10	10,00	107	500,00	839,95	100,00	8 399,50
2	33	19,00	280	500,00	4176,20	627,00	137 814,60
TOTALE Generale						727,00	146 214,10

SEZIONE A-A E B-B
SCALA 1:100

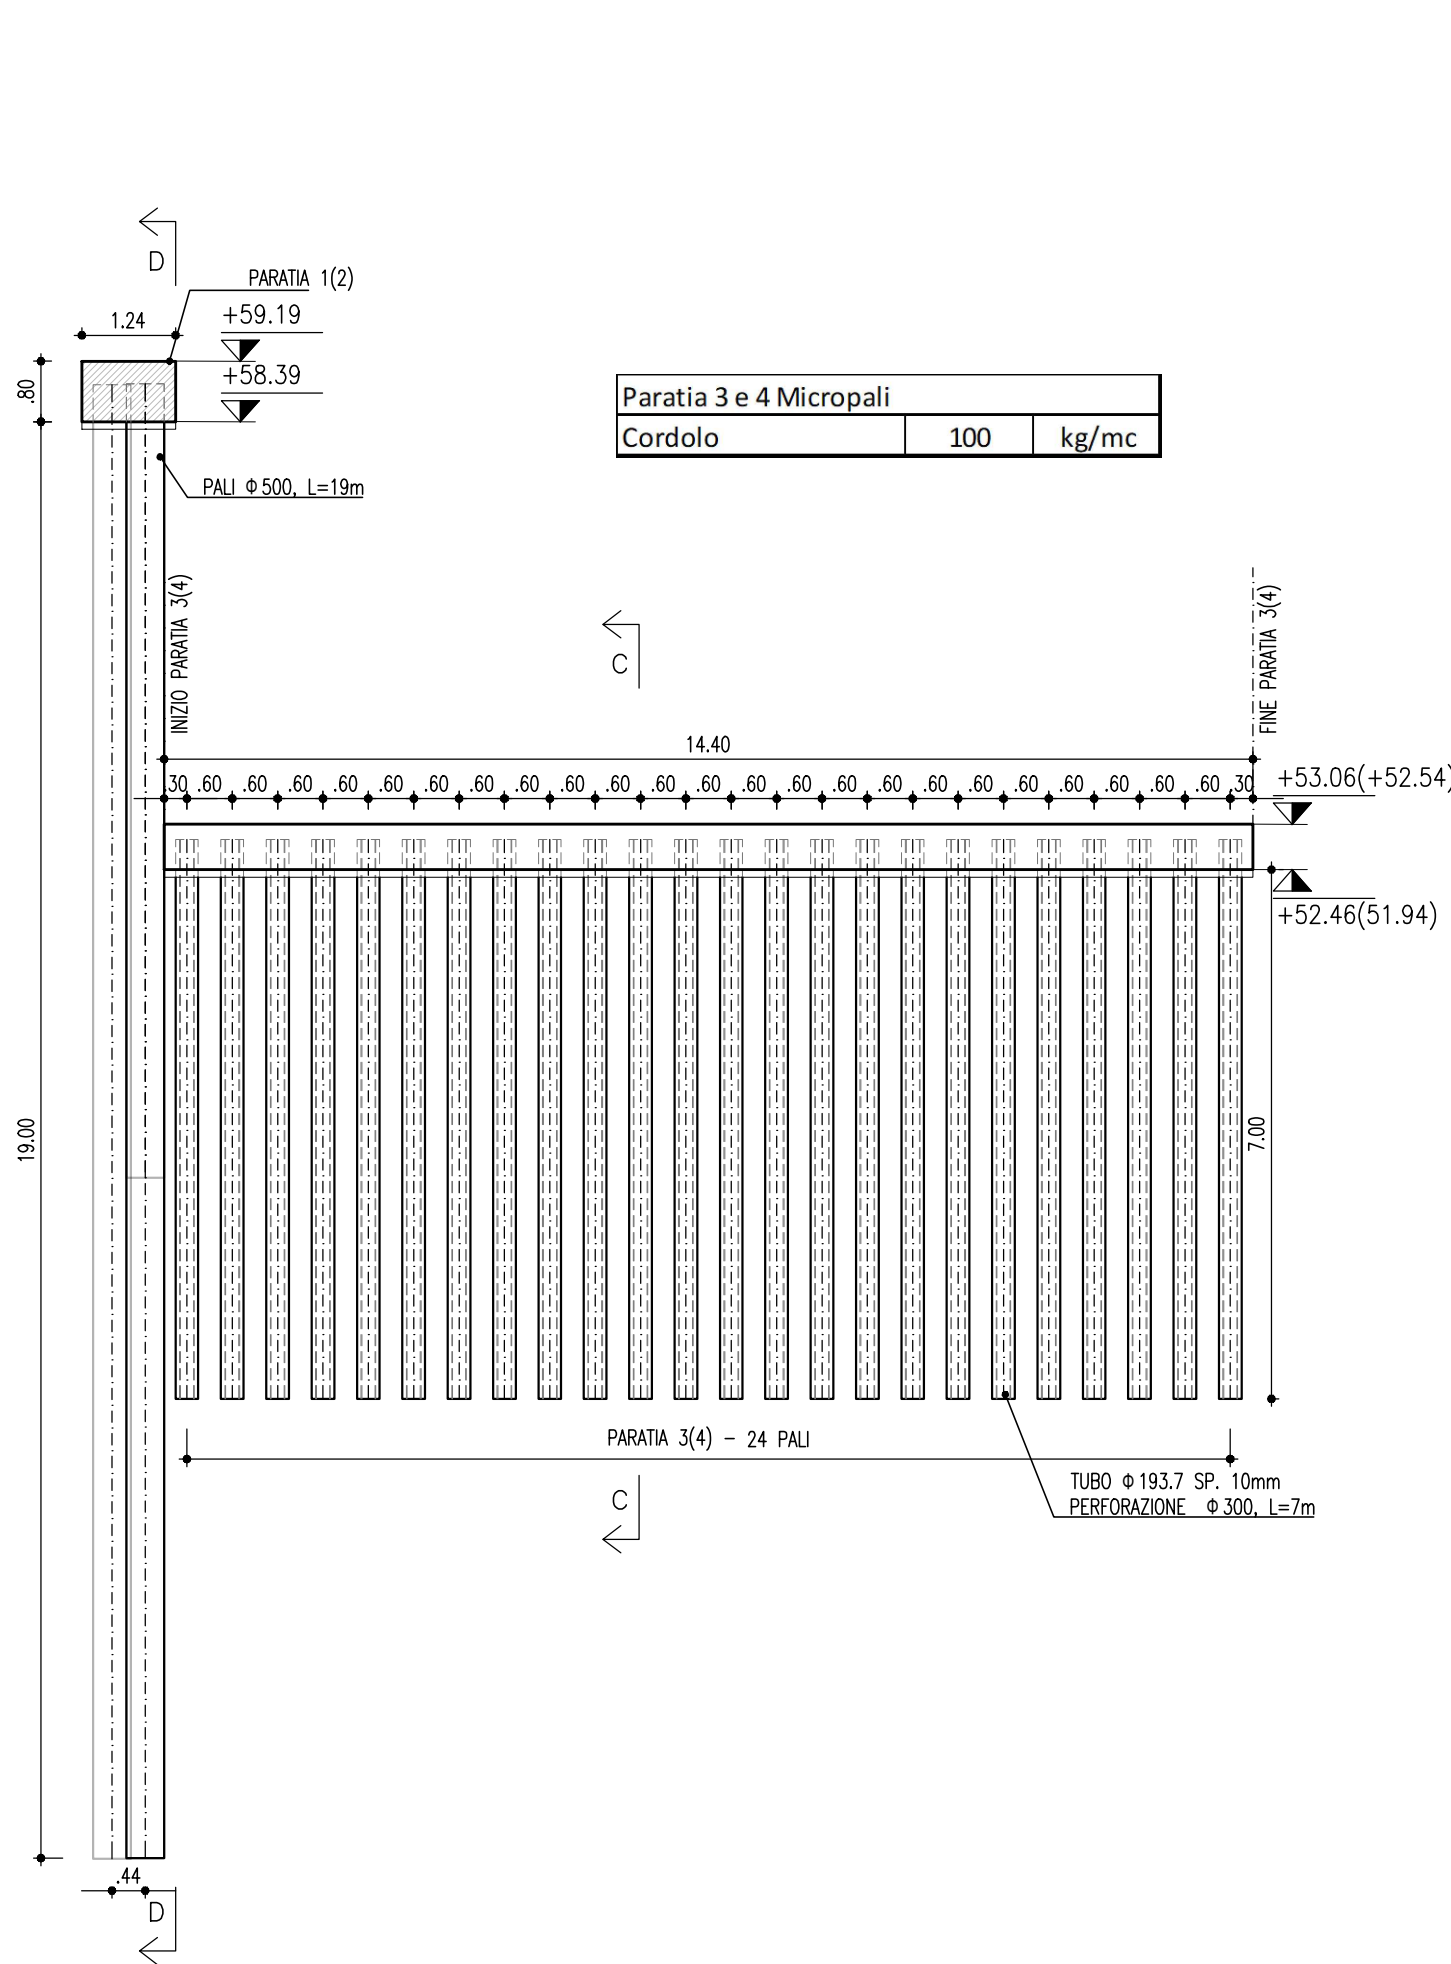


SEZIONE C-C
SCALA 1:50

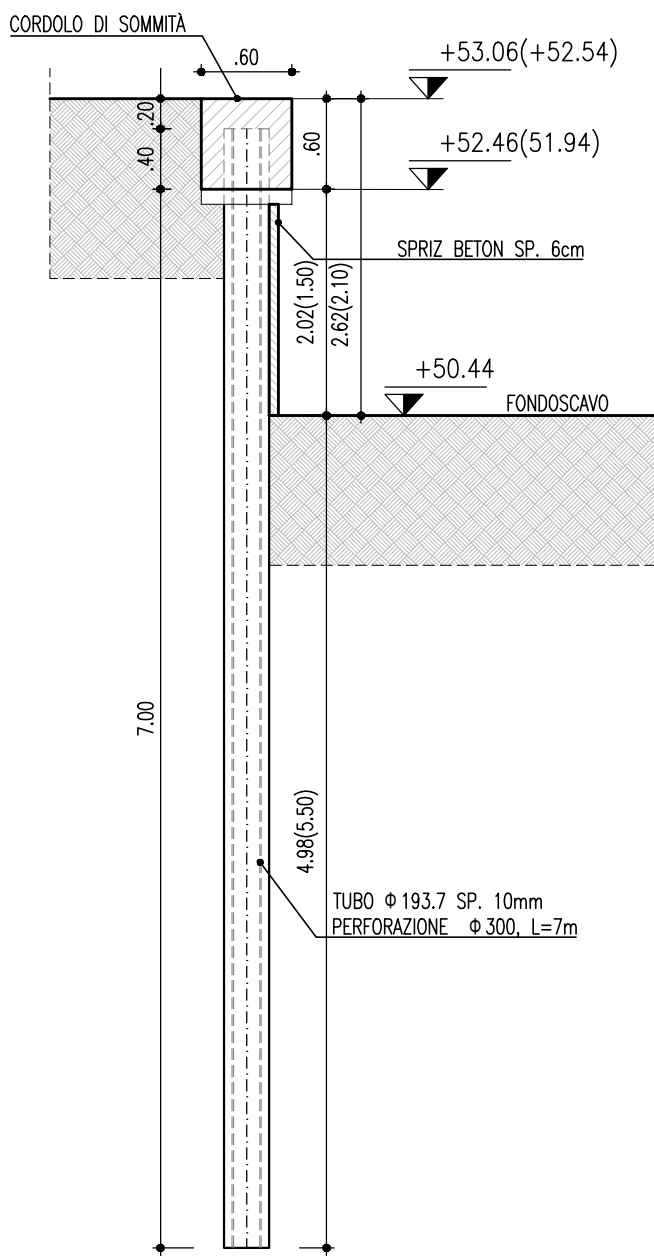

Paratia n. 03							
PALI							
Tratta	n pali	L palo	Tubo	Peso /m	Armatura Palo	Lungh tot	Armatura Tot
		m		Kg/m	Kg	m	Kg
1	24	7.00	Ø 193,7 sp. 10 mm	45.30	317.10	168.00	7,610.40
TOTALE Generale						168.00	7,610.40

Paratia n. 04							
PALI							
Tratta	n pali	L palo	Tubo	Peso /m	Armatura Palo	Lungh tot	Armatura Tot
		m		Kg/m	Kg	m	Kg
1	24	7.00	Ø 193,7 sp. 10 mm	45.30	317.10	168.00	7,610.40
TOTALE Generale						168.00	7,610.40

KEY PLAN
SCALA 1:20000

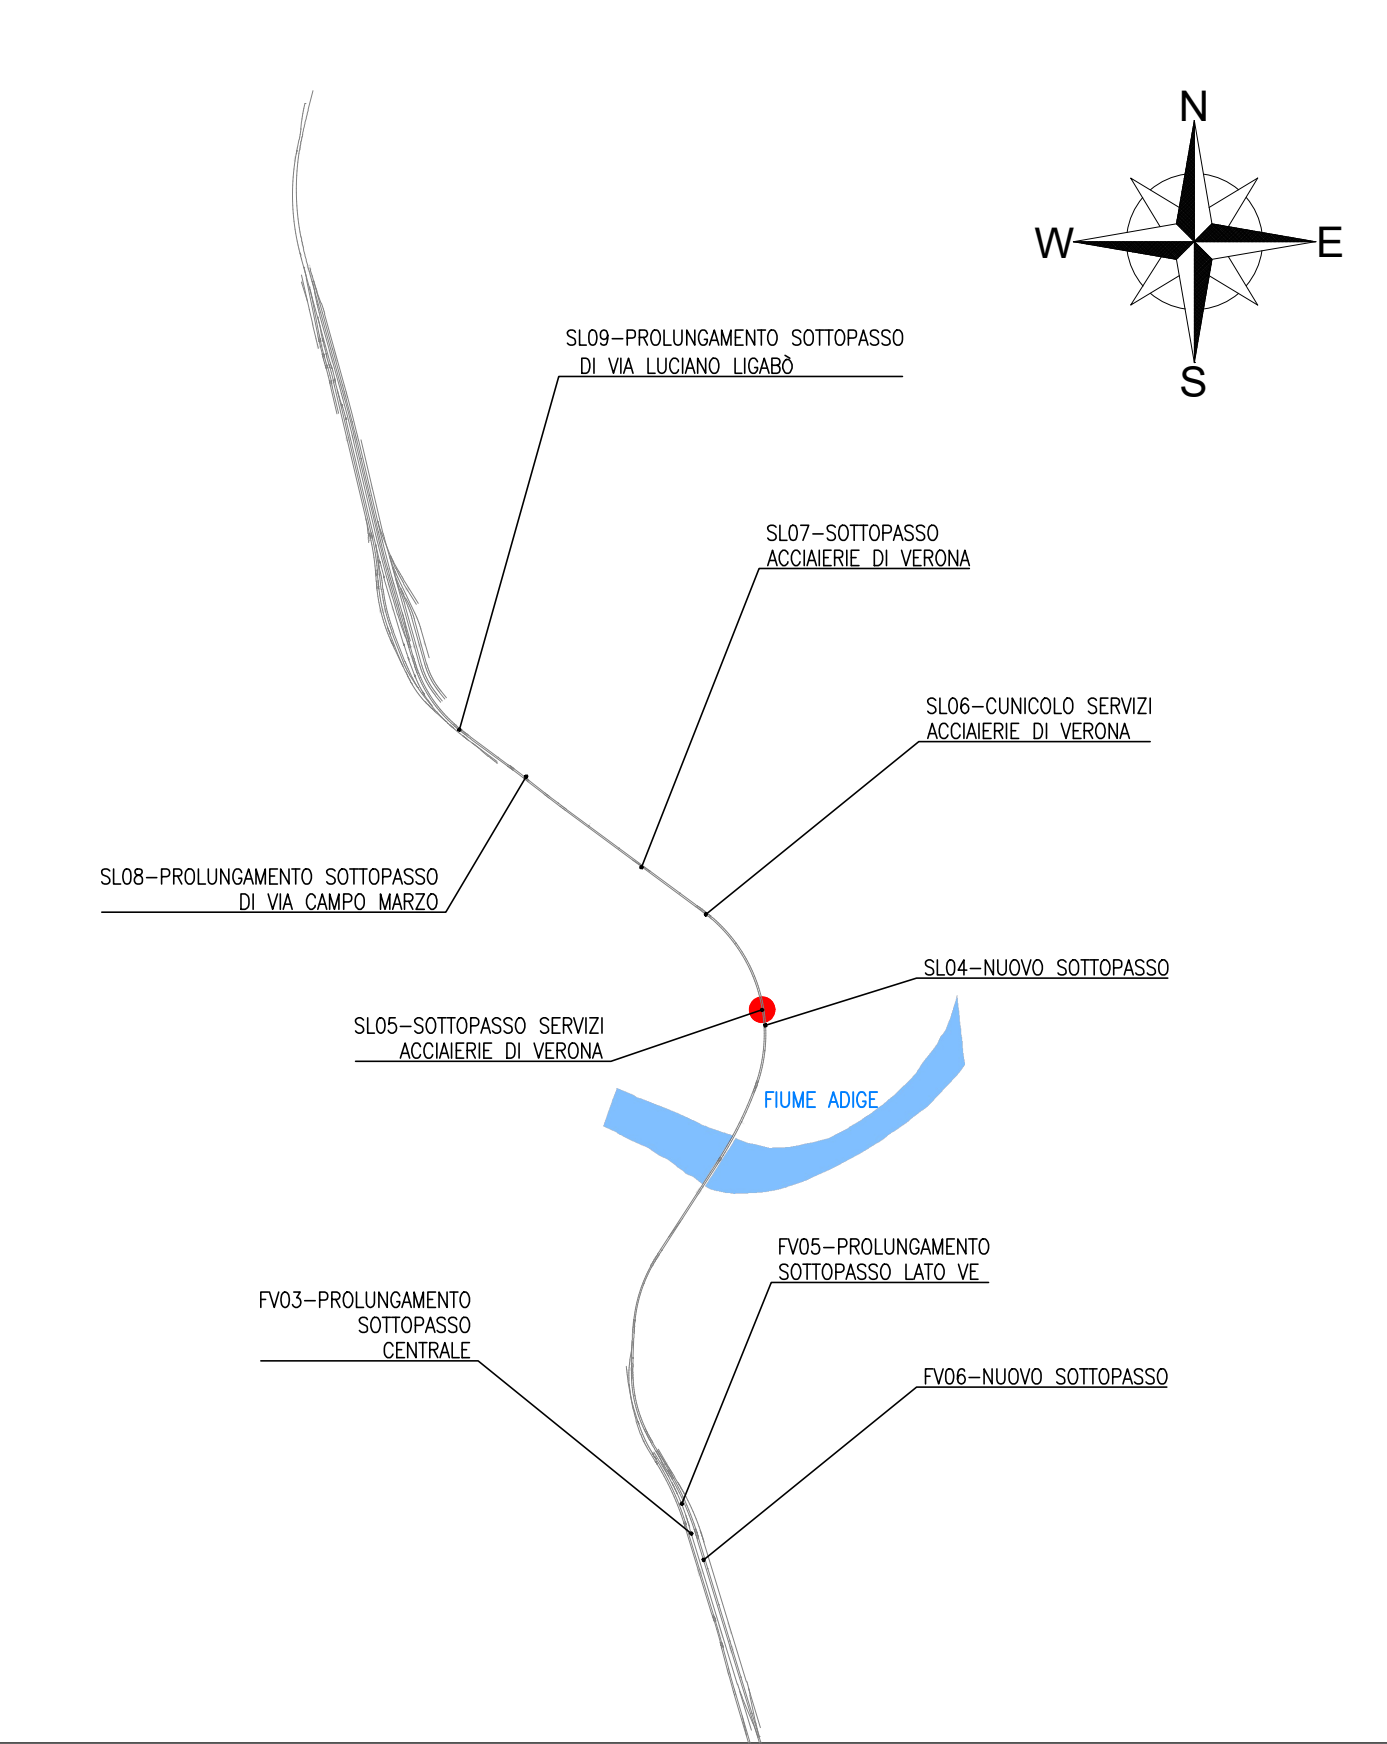

NOTA: PER LE CARATTERISTICHE DEI MATERIALI VEDERE TAVOLA INTA20D26T0C0000001A

COMMITTENTE:

RFI
RETE FERROVIARIA ITALIANA
GRUPPO FERROVIE DELLO STATO ITALIANE

PROGETTAZIONE:

ITALFERR
GRUPPO FERROVIE DELLO STATO ITALIANE

INFRASTRUTTURE FERROVIARIE STRATEGICHE DEFINITE DALLA
LEGGE OBIETTIVO N. 443/01 e s.m.i

CUP: J14D20000010001

U.O. PROGETTAZIONE INTEGRATA NORD

PROGETTO DEFINITIVO

LINEA AV/AC MILANO - VENEZIA
LOTTO FUNZIONALE TRATTA AV/AC VERONA-PADOVA

NODO AV/AC DI VERONA: INGRESSO EST

Sottopassi Acciaierie di Verona

SL05 - Sottopasso servizi Acciaierie di Verona pk 148+075
Opere provvisionali - Tav. 2/2

SCALA :
varie

COMMESSA LOTTO FASE ENTE TIPO DOC. OPERA/DISCIPLINA PROGR. REV.

IN1A 20 D 26 BZ SL0500 003 A

Revis.	Descrizione	Redatto	Data	Verificato	Data	Approvato	Data	Autorizzato / Data
A	Emissione Esecutiva	V.Reale	Gen. 2022	M.Rigo <i>Mario Rigo</i>	Gen. 2022	C. Mazzocchi <i>Claudio Mazzocchi</i>	Gen. 2022	A. Perego Gen. 2022