




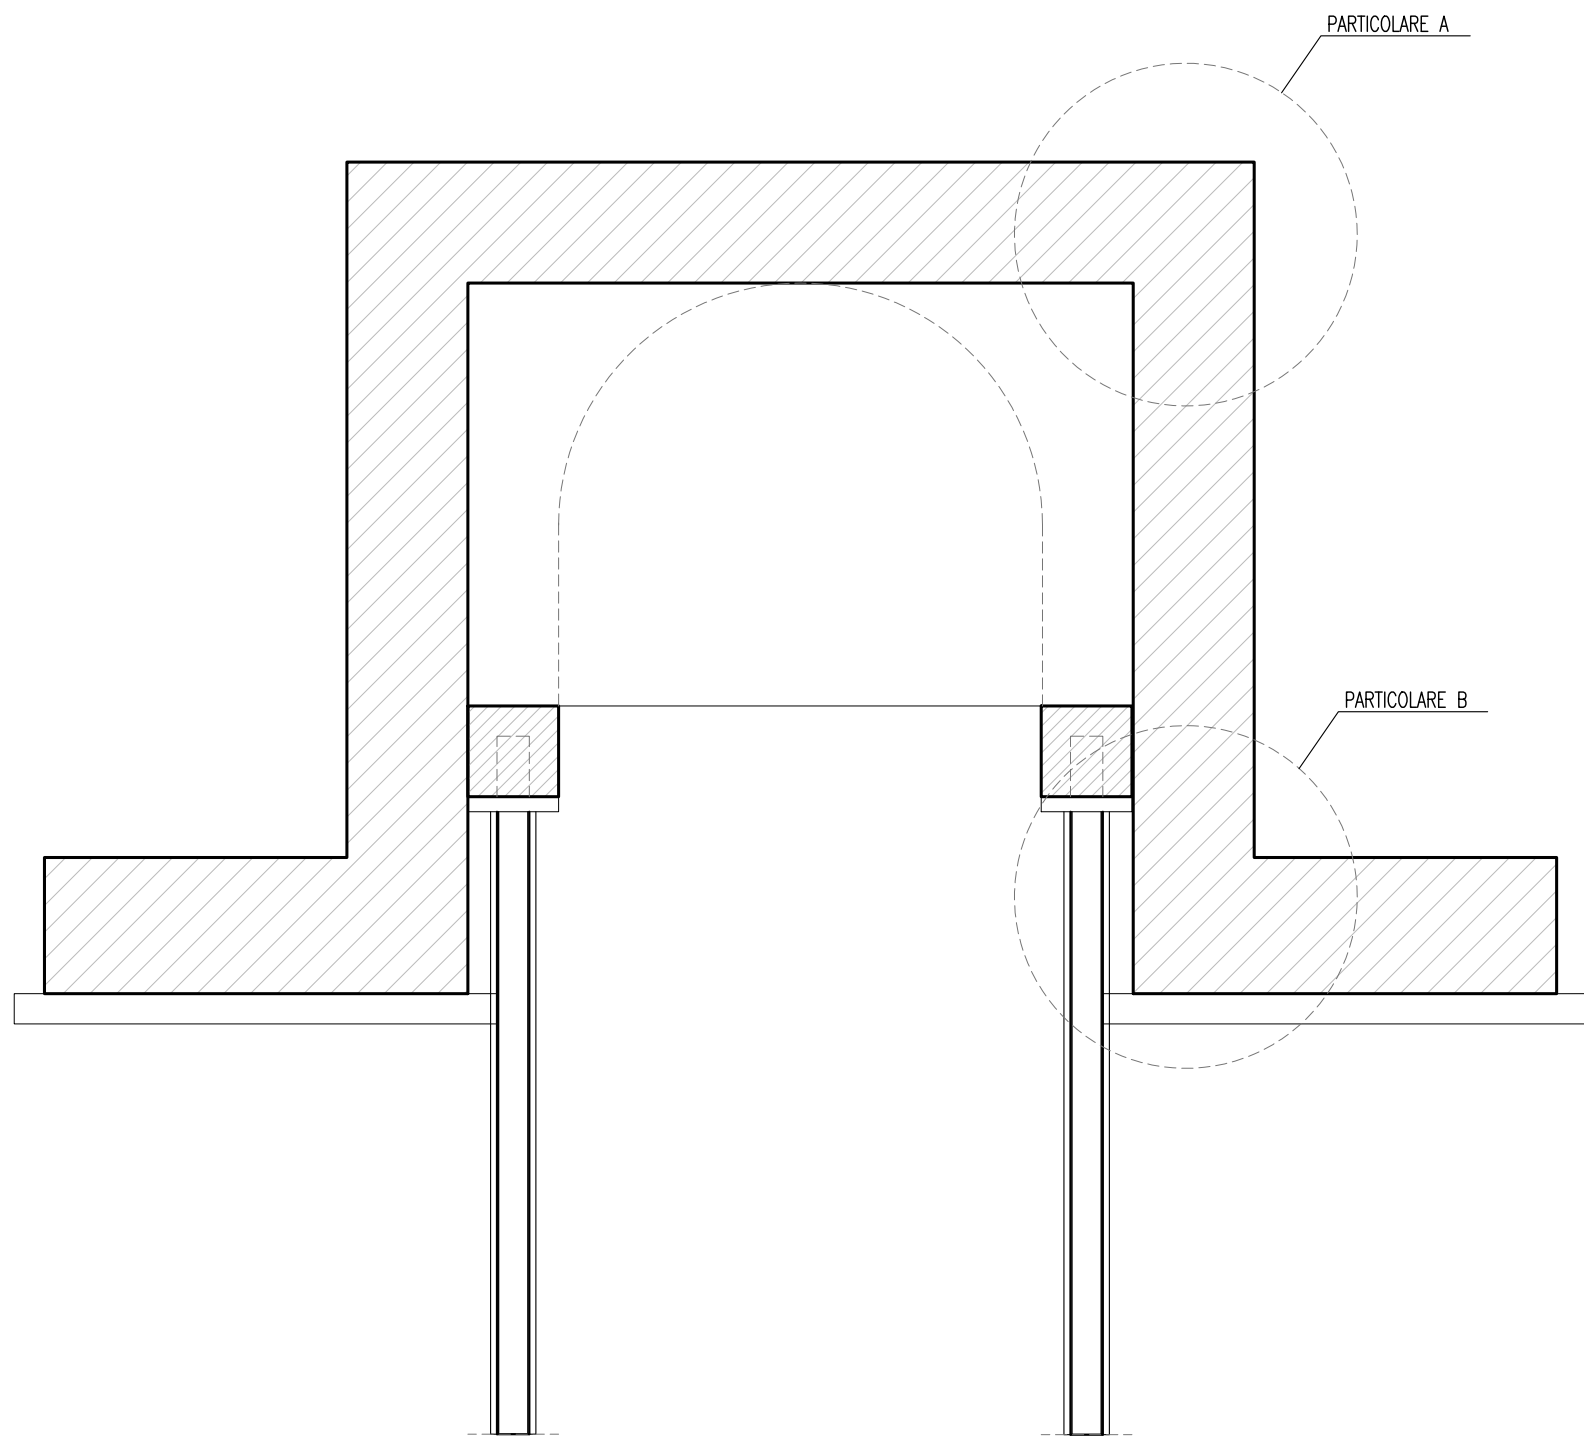


PARTICOLARE IMPERMEABILIZZAZIONE
OPERE DI PROLUNGAMENTO STRUTTURE ESISTENTI
SCALA 1:20

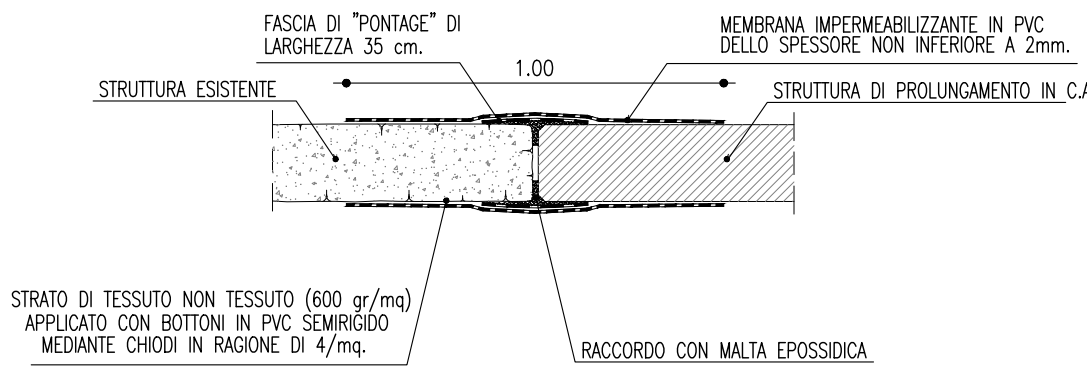


PARTICOLARE A – DETTAGLIO IMPERMEABILIZZAZIONE
SCALA 1:20

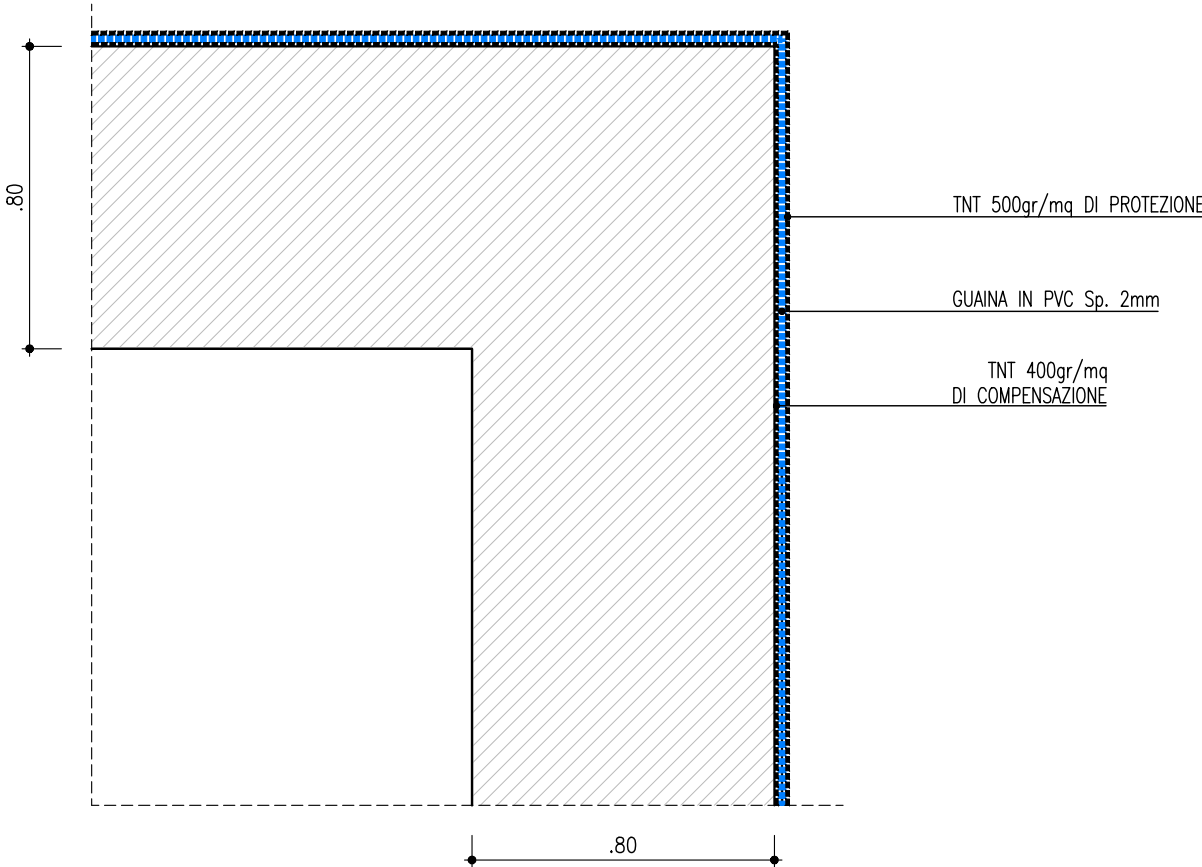

PARTICOLARE B – DETTAGLIO IMPERMEABILIZZAZIONE
SCALA 1:20

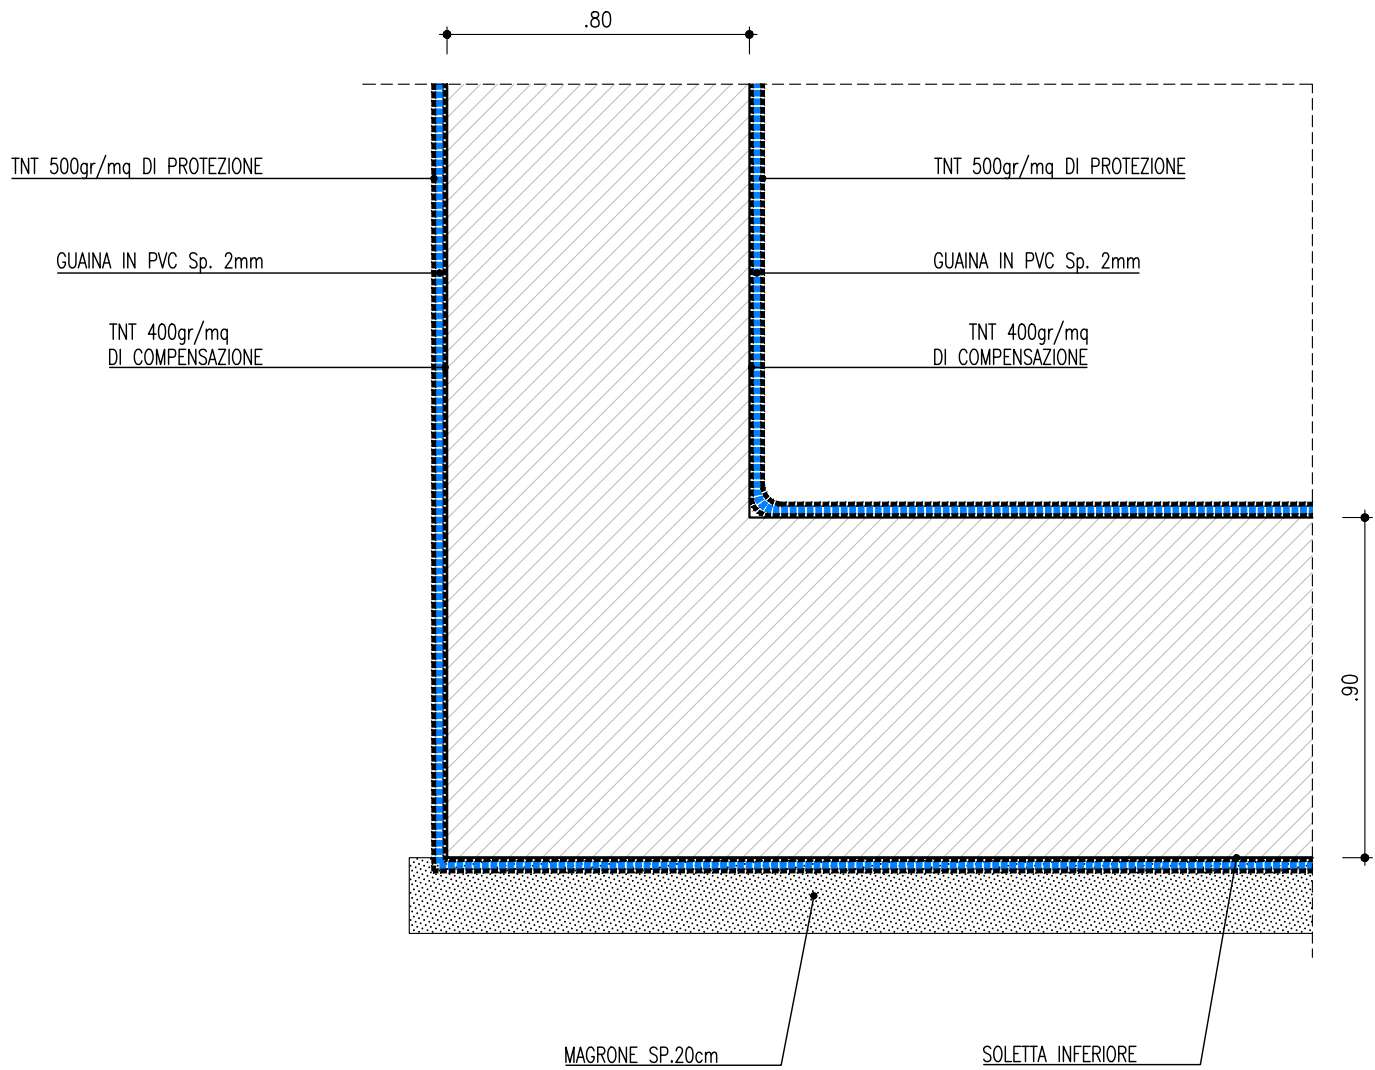

ELEMENTI WATER–STOP PER IMPERMEABILIZZAZIONE IDRAULICA DEI GIUNTI
SCALA 1:10

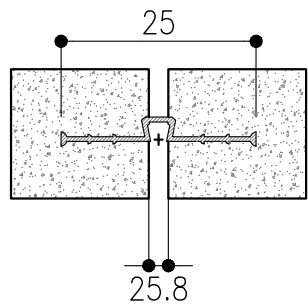

NOTA: PER LE CARATTERISTICHE DEI MATERIALI VEDERE TAVOLA INTA20D26T0C0000001A

COMMITTENTE:

**RFI**
RETE FERROVIARIA ITALIANA
GRUPPO FERROVIE DELLO STATO ITALIANE

PROGETTAZIONE:

**ITALFERR**
GRUPPO FERROVIE DELLO STATO ITALIANE

INFRASTRUTTURE FERROVIARIE STRATEGICHE DEFINITE DALLA
LEGGE OBIETTIVO N. 443/01 e s.m.i

CUP: J14D20000010001

U.O. PROGETTAZIONE INTEGRATA NORD

PROGETTO DEFINITIVO

LINEA AV/AC MILANO - VENEZIA
LOTTO FUNZIONALE TRATTA AV/AC VERONA-PADOVA

NODO AV/AC DI VERONA: INGRESSO EST

Sottopassi Acciaierie di Verona
SL06 - Cunicolo servizi Acciaierie di Verona pk 148+381
Particolari finiture giunti strutturali e impermeabilizzazione

SCALA :
varie

COMMESSA	LOTTO	FASE	ENTE	TIPO DOC.	OPERA/DISCIPLINA	PROGR.	REV.		
IN1A	20	D	26	BZ	SL0600	002	A		
Revis.	Descrizione	Redatto	Data	Verificato	Data	Approvato	Data	Autorizzato / Data	
A	Emissione Esecutiva	V.Reale	Gen. 2022	M.Rigo <i>Marco Rigo</i>	Gen. 2022	C. Mazzocchi <i>Claudio Mazzocchi</i>	Gen. 2022	A. Perego Gen. 2022	
File: INTA20D26BZSL0600002A.DWG								n. Elab.:	