

VIADOTTO AD IMPALCATO METALLICO: CONFIGURAZIONE CON RETE ANTISCAVALCO  
SIMULAZIONE - SPACCATO PROSPETTICO




SIMULAZIONE - DETTAGLI IMPALCATO E CARTER METALLICO




SIMULAZIONE - SPACCATO DI DETTAGLIO




SEZIONE TIPO - scala 1:25

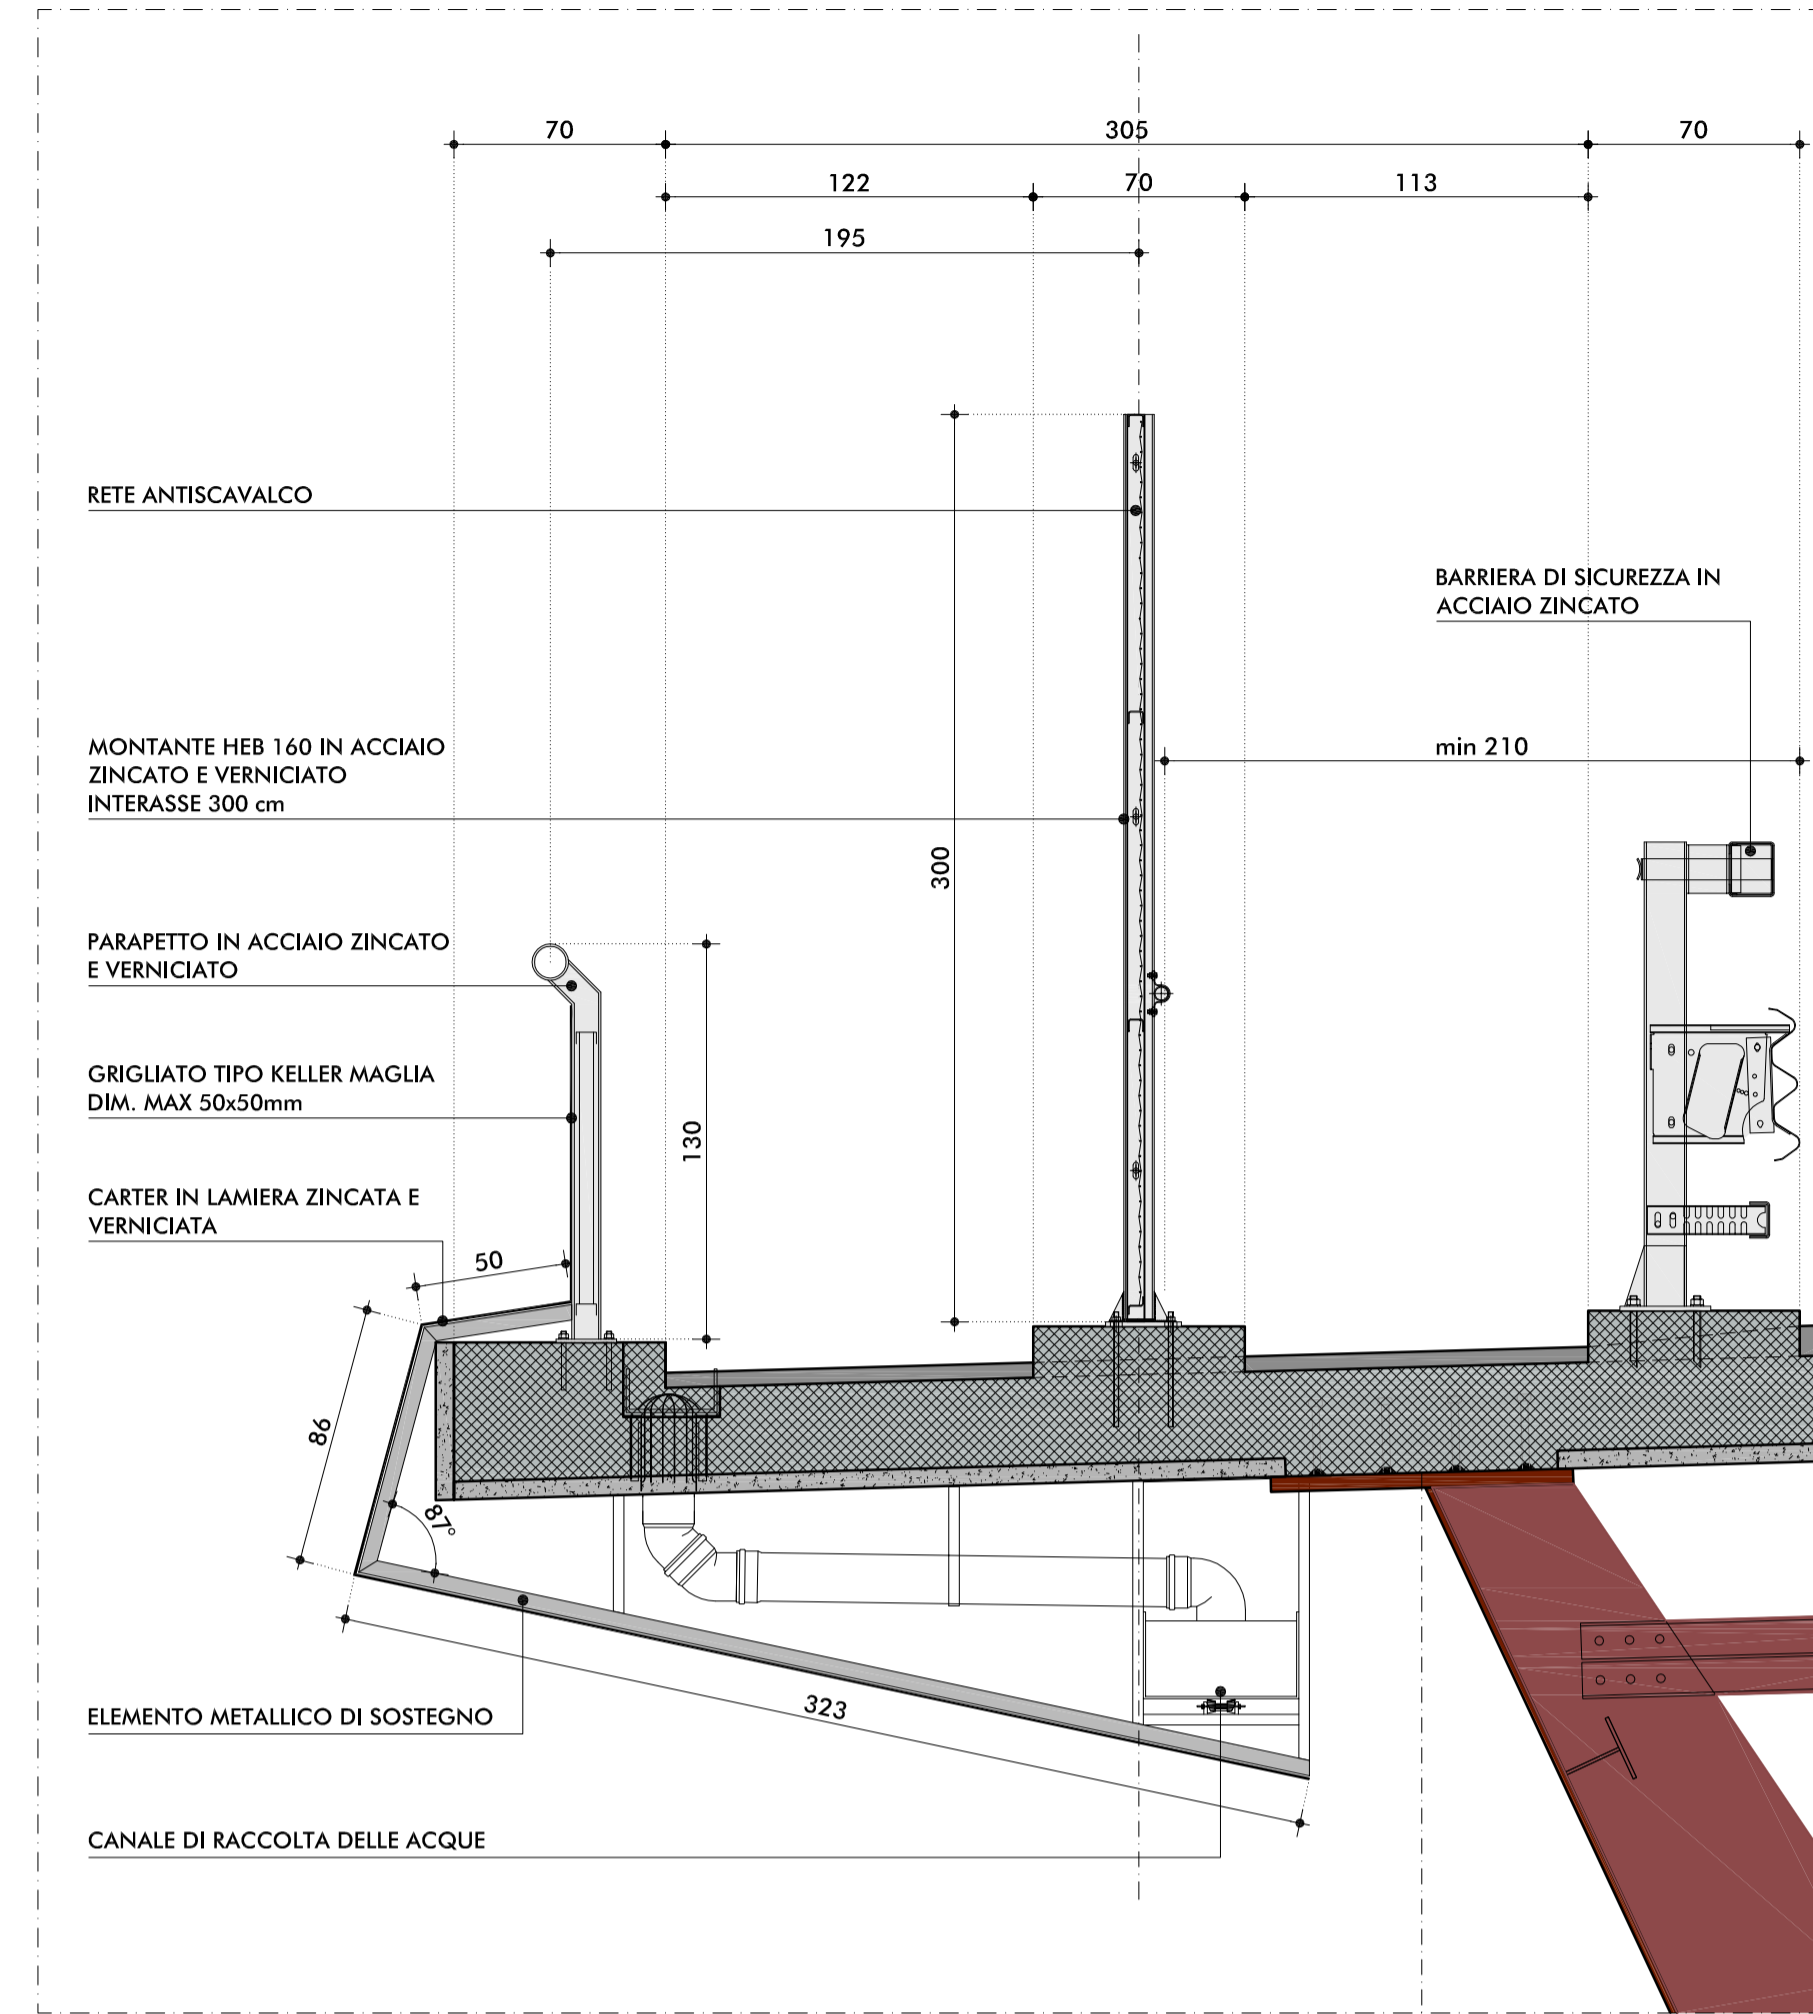

CONFIGURAZIONE RETE ANTISCAVALCO SIMULAZIONE - PROSPETTICO

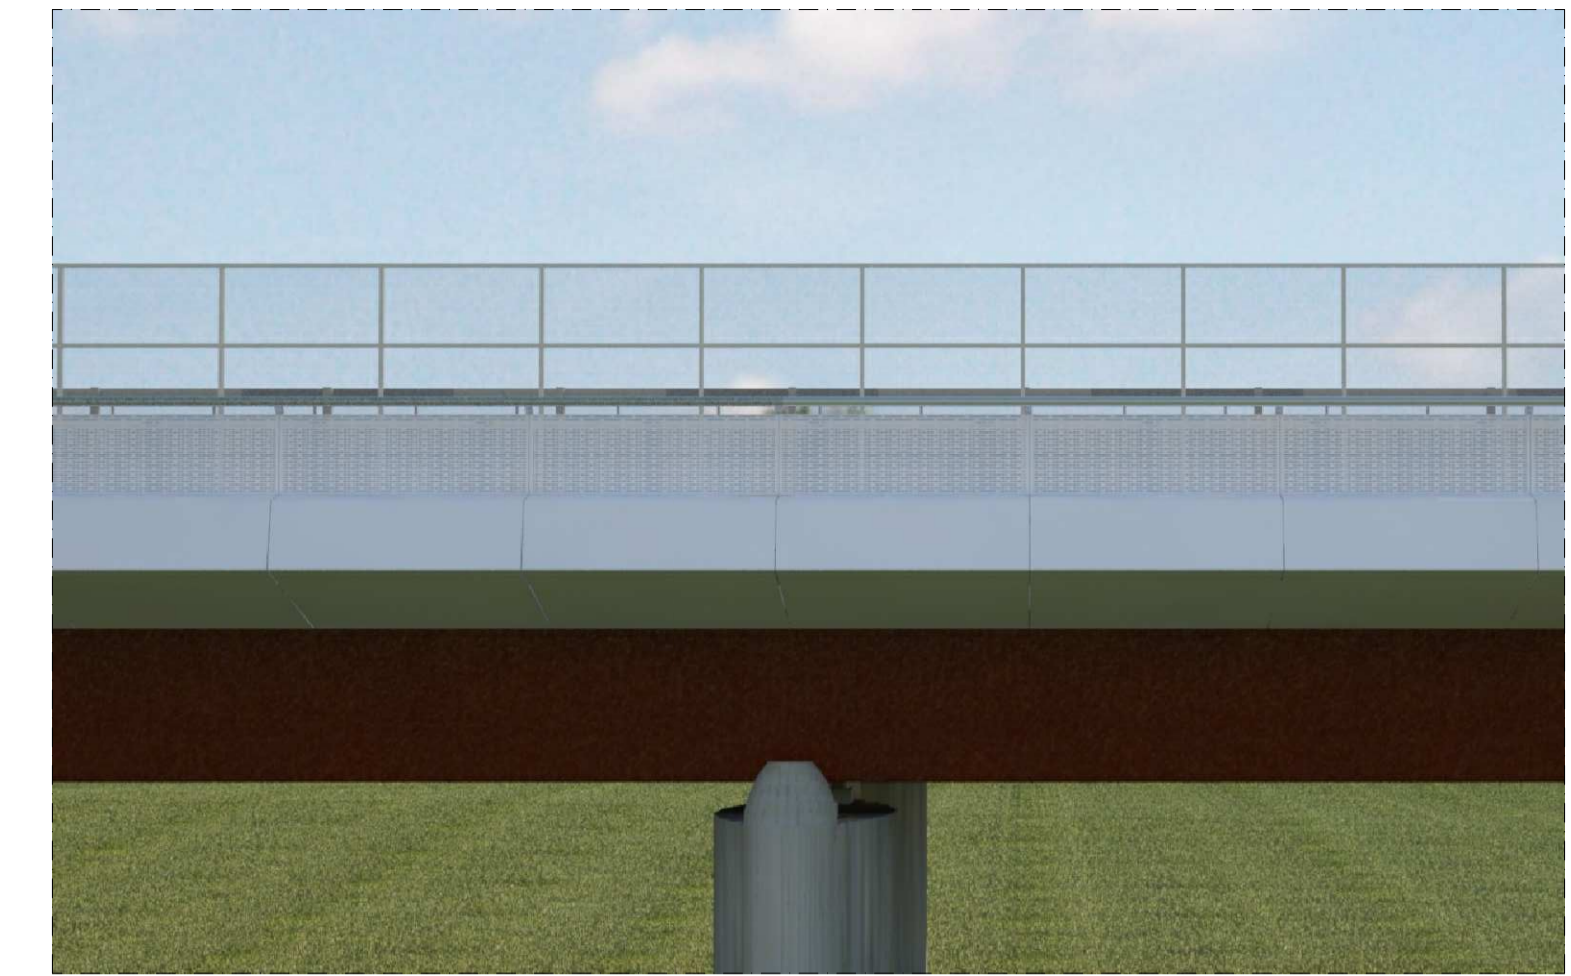

CONFIGURAZIONE PARAPETTO METALLICO - SIMULAZIONE - PROSPETTICO

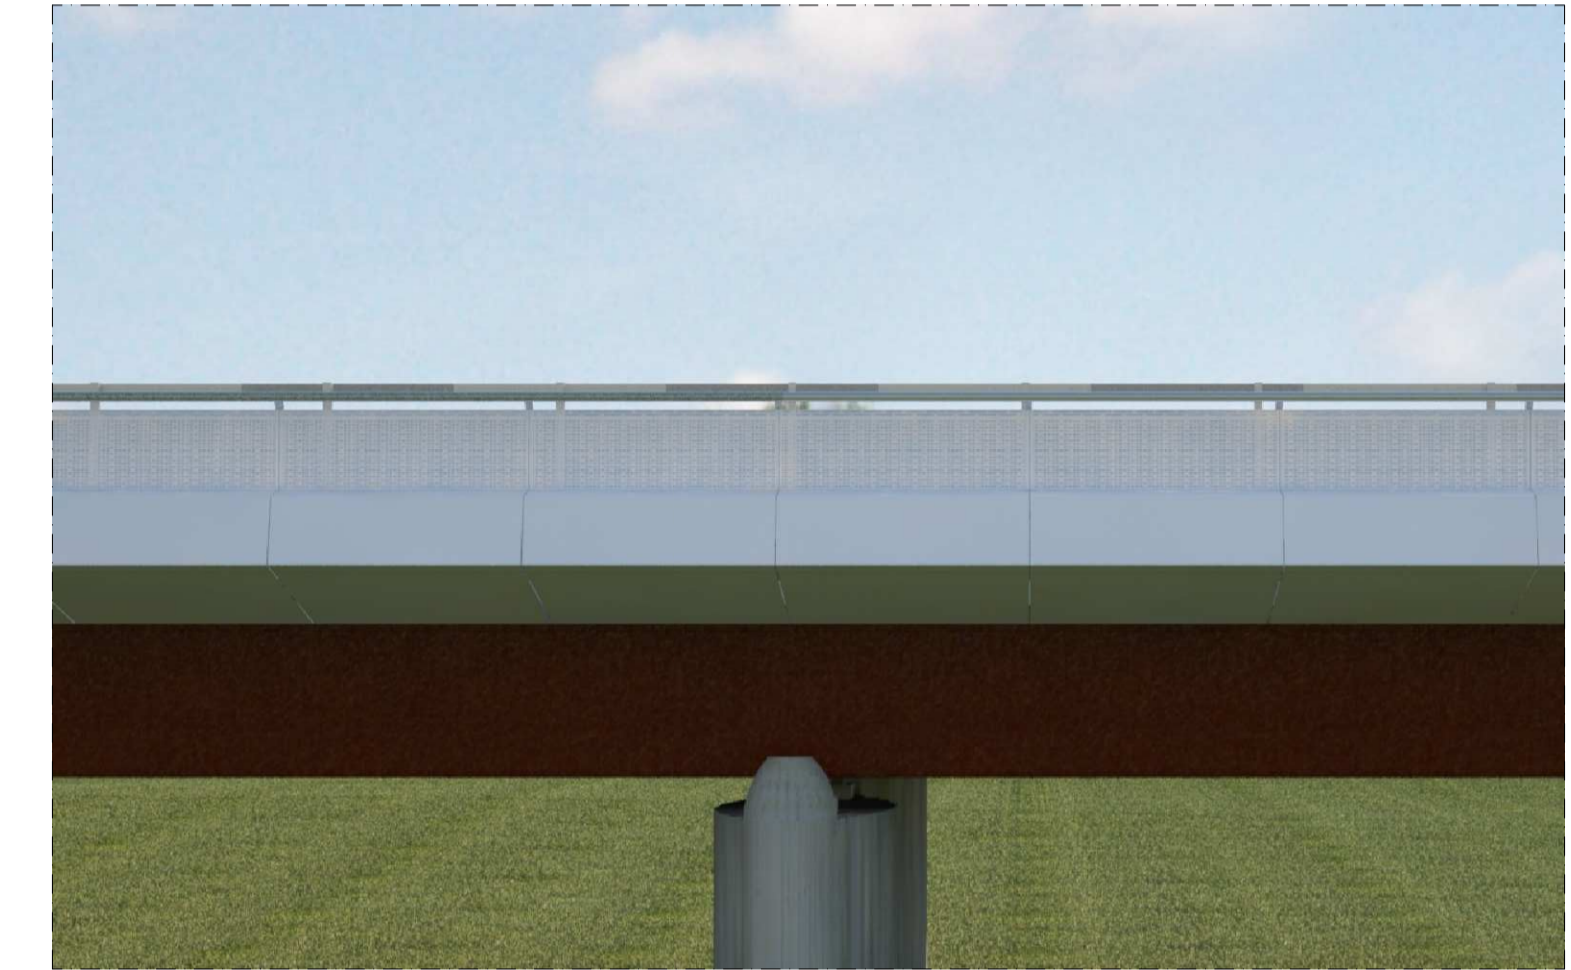

VIADOTTO AD IMPALCATO METALLICO: CONFIGURAZIONE CON SOLO PARAPETTO METALLICO  
SIMULAZIONE - SPACCATO PROSPETTICO




SIMULAZIONE - DETTAGLI IMPALCATO E CARTER METALLICO



SIMULAZIONE - SPACCATO DI DETTAGLIO



SEZIONE TIPO - scala 1:25

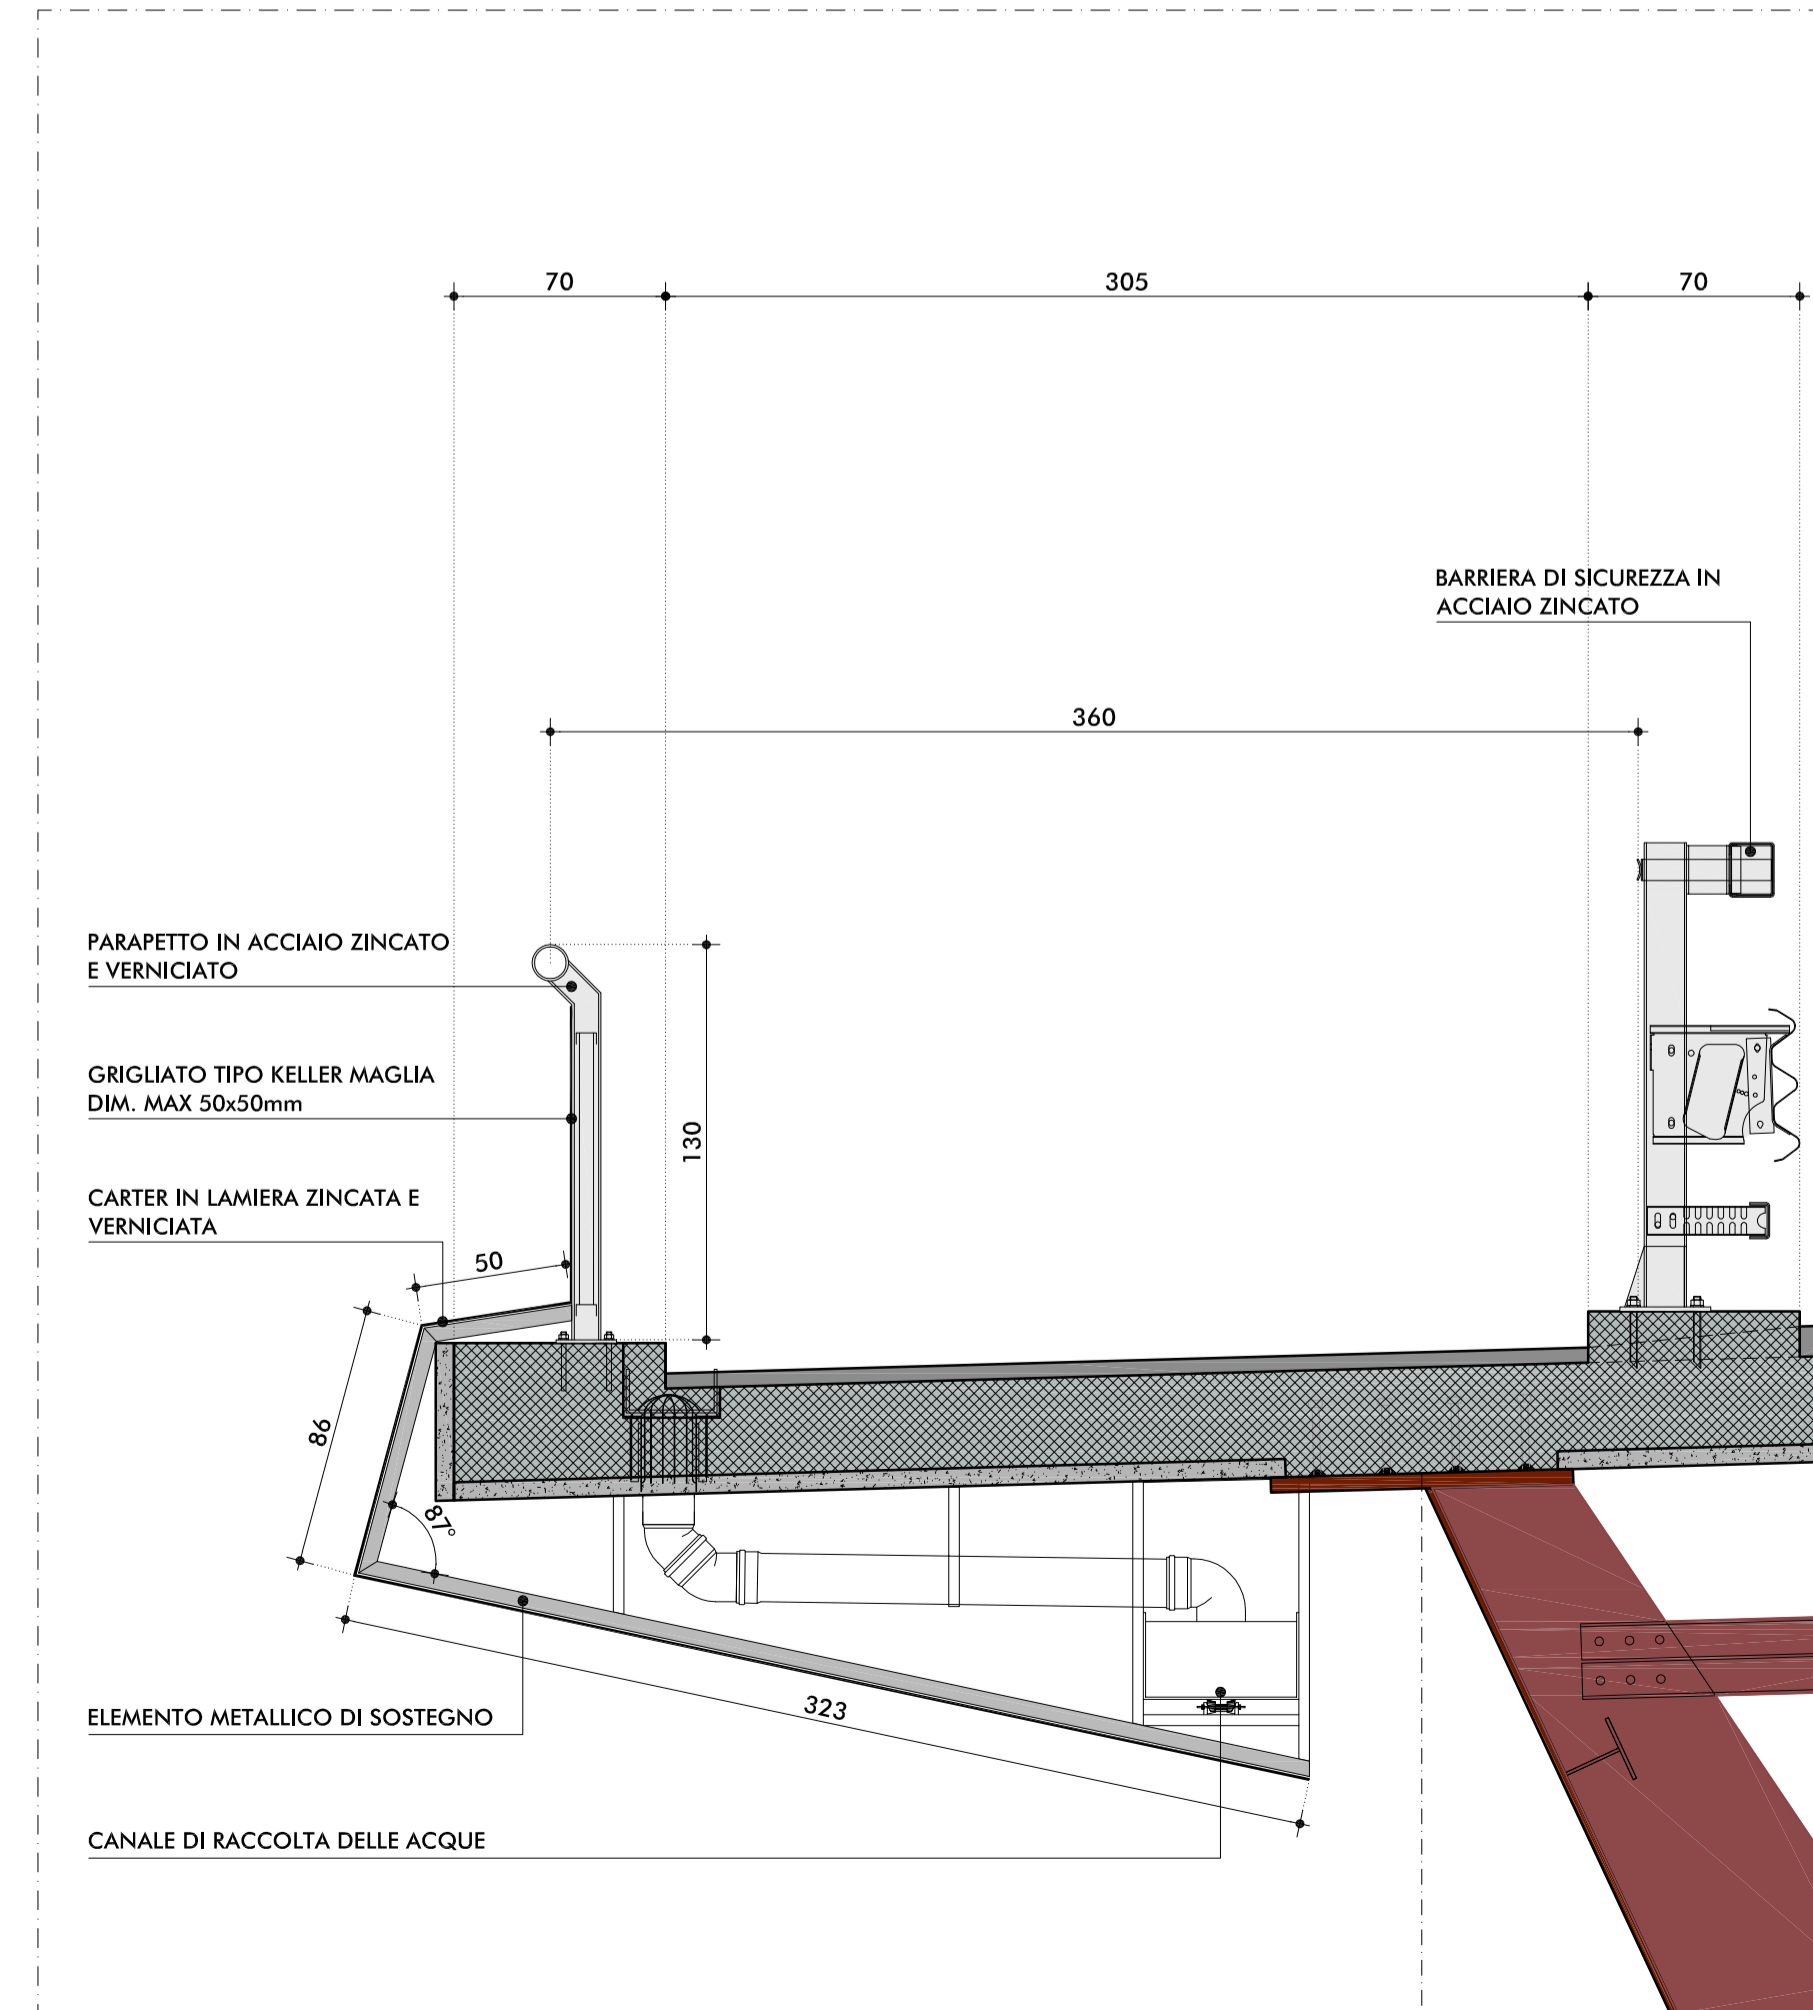

IL CONCEDENTE: Regione Emilia-Romagna

IL CONCESSIONARIO: ARC AUTOSTRADA REGIONALE CISPADANA

**AUTOSTRADA REGIONALE CISPADANA**  
DAL CASELLO DI REGGIOLO-ROLO SULLA A22  
AL CASELLO DI FERRARA SUD SULLA A13  
CODICE C.U.P. E81B0800060009

**PROGETTO DEFINITIVO**

ASSE AUTOSTRADALE (COMPRESIVO DEGLI INTERVENTI LOCALI DI COLLEGAMENTO VIARIO AL SISTEMA AUTOSTRADALE)  
MITIGAZIONI AMBIENTALI

INTERVENTI DI INSERIMENTO PAESISTICO-AMBIENTALE, RIPRISTINO E COMPENSAZIONE

PROTEZIONI ANTIFONICHE INTEGRATE ED ELEMENTI ARCHITETTONICI DI FINITURA DEGLI IMPALCATI DELLE OPERE D'ARTE MAGGIORI

VIADOTTO AD IMPALCATO METALLICO: CONFIGURAZIONE CON RETE ANTISCAVALCO E PARAPETTO METALLICO

IL PROGETTISTA: Arch. Sergio Bacarelli, Ord. Ingeg. P. Rossi, PR n. 377

RESPONSABILE INTEGRAZIONE PRESTAZIONI SPECIALISTICHE: Ing. Emilio Salsi, Albo Ing. Reggio Emilia n° 945

IL CONCESSIONARIO: Autostrade Regionali Cispadane S.p.A., IL PRESIDENTE: Graziano Patuzzo

TECNICO COORDINATORE: Ing. Emilio Salsi, Albo Ing. Reggio Emilia n° 945

TECNICO RESPONSABILE: Ing. Emilio Salsi, Albo Ing. Reggio Emilia n° 945

G										
F										
E										
D										
C										
B										
A	17.04.2012	EMISSIONE								
REV.	DATA	DESCRIZIONE	FORNACIARI	BECCARELLI	SALSI					
			REDAZIONE	CONTROLLO	APPROVAZIONE					
IDENTIFICAZIONE ELABORATO										
N. PROG.	FOUR	LIVELLO	GRUPPO	CODICE OPERA	WBS	TANTO OPERA	AMBITO	TIPO ELABORATO	PROGRESSIVO	REV.
3864	0	000	0	0	0	0	MA	TP	09	A
DATA: MAGGIO 2012										
SCALA: VARIE										

IL PRESENTE DOCUMENTO NON FORMA PARTE DEL PROGETTO E ALTERNATIVE PUBBLICATI, IN TUTTO O IN PARTE, SENZA IL CONSENSO SCRITTO DEL CONCESSIONARIO, CON UTILIZZO NON AUTORIZZATO SOTTO PENSA DI LEGGE. THIS DOCUMENT MAY NOT BE COPIED, REPRODUCED OR PUBLISHED, EITHER IN PART OR IN ITS ENTIRETY, WITHOUT THE WRITTEN PERMISSION OF ARCO CONSULTING. UNAUTHORIZED USE WILL BE PROSECUTED BY LAW.