




SEZIONE E-E
SCALA 1:50

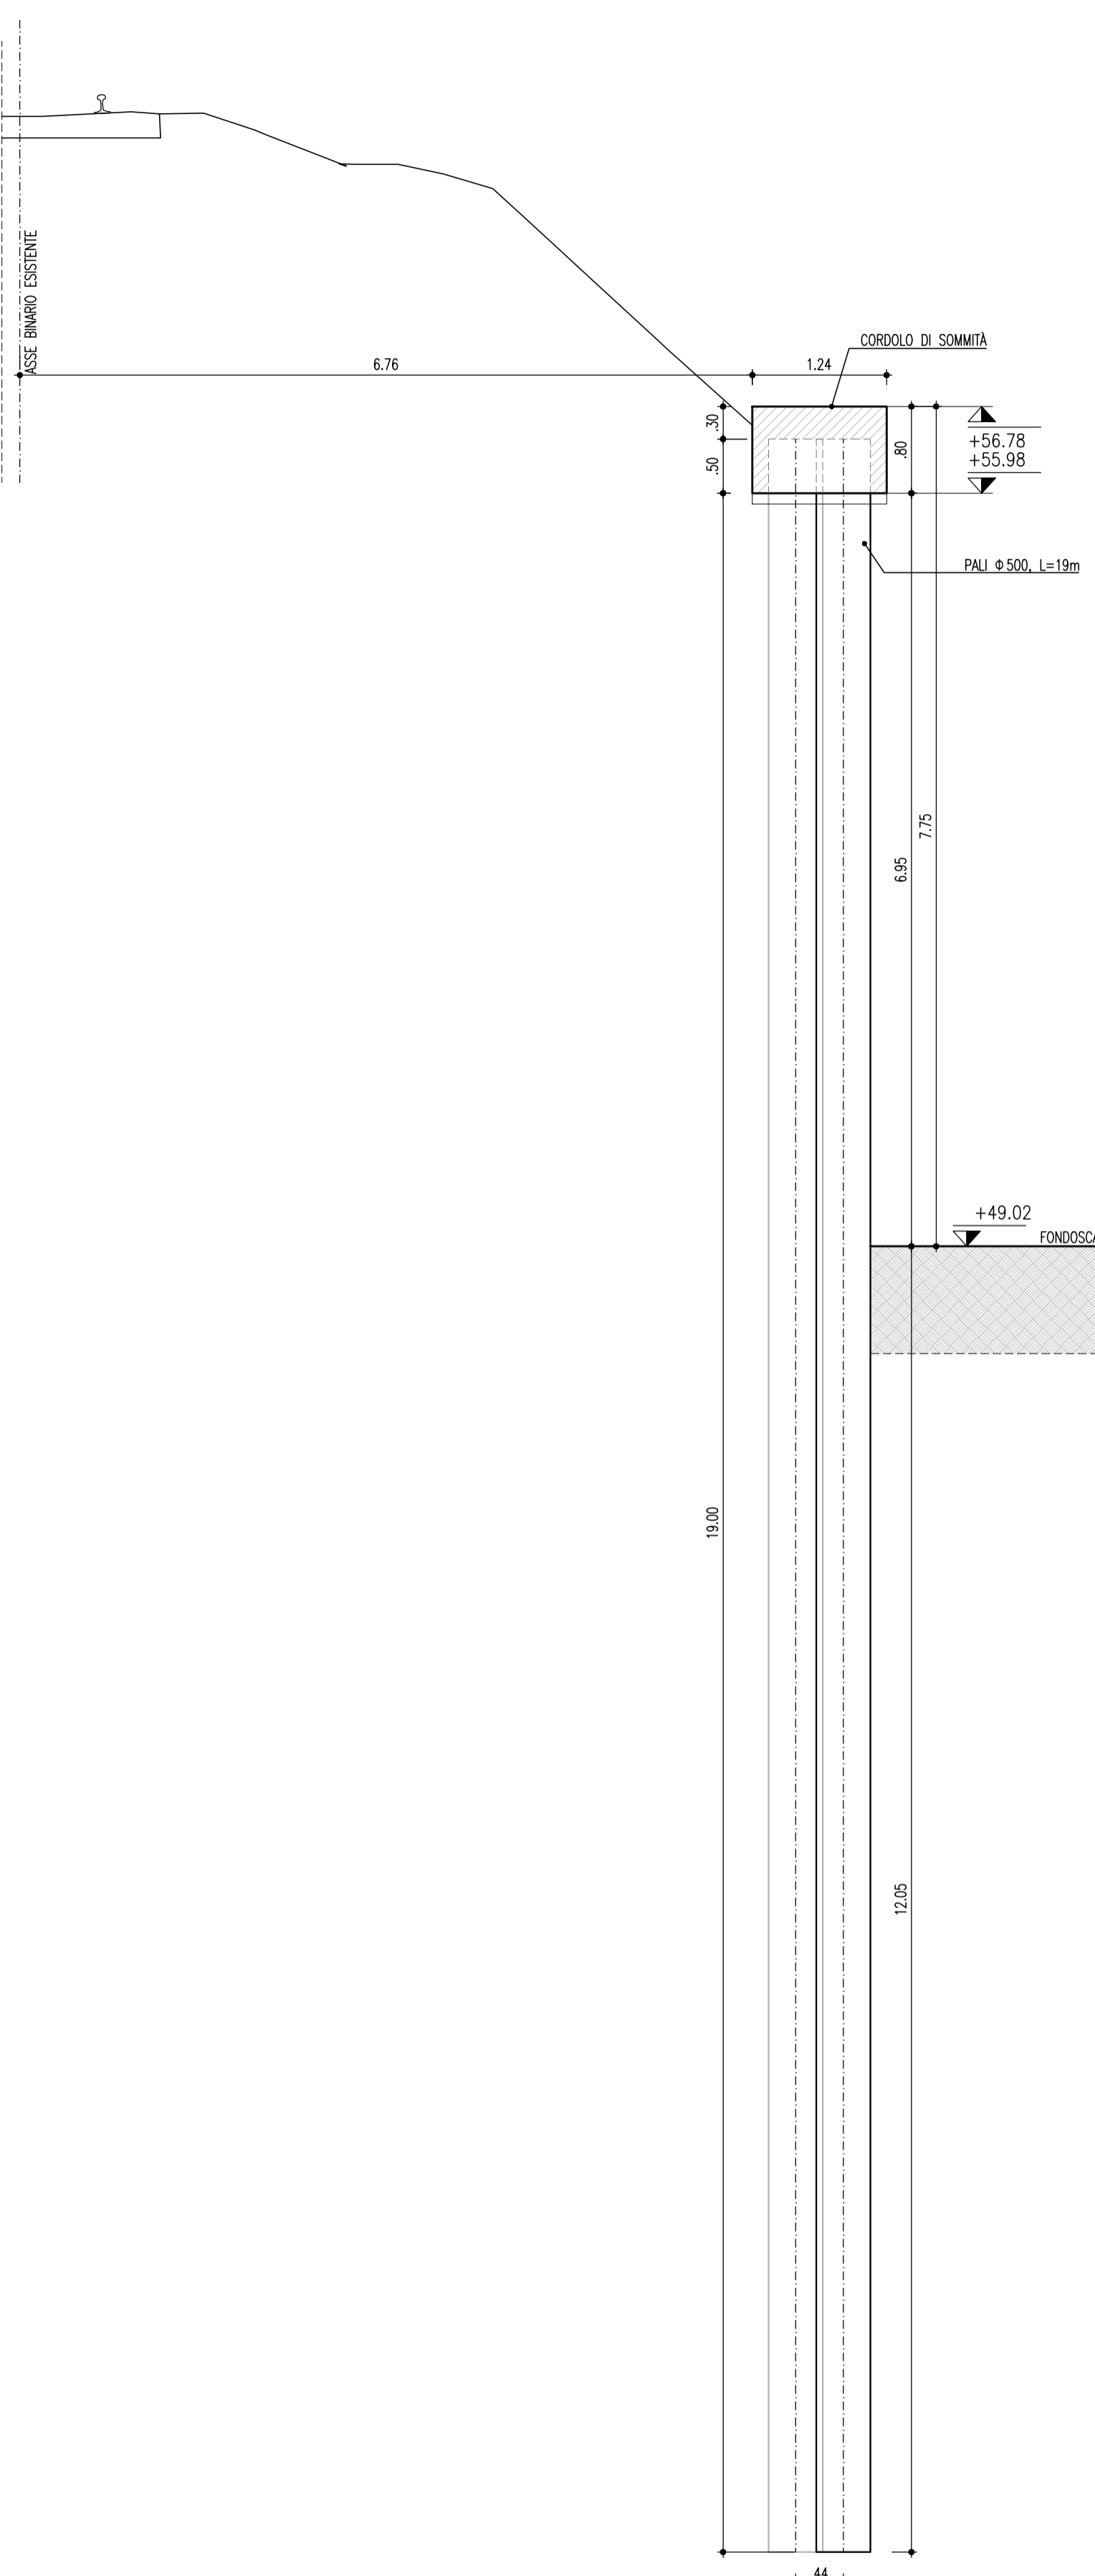

SEZIONE F-F
SCALA 1:50

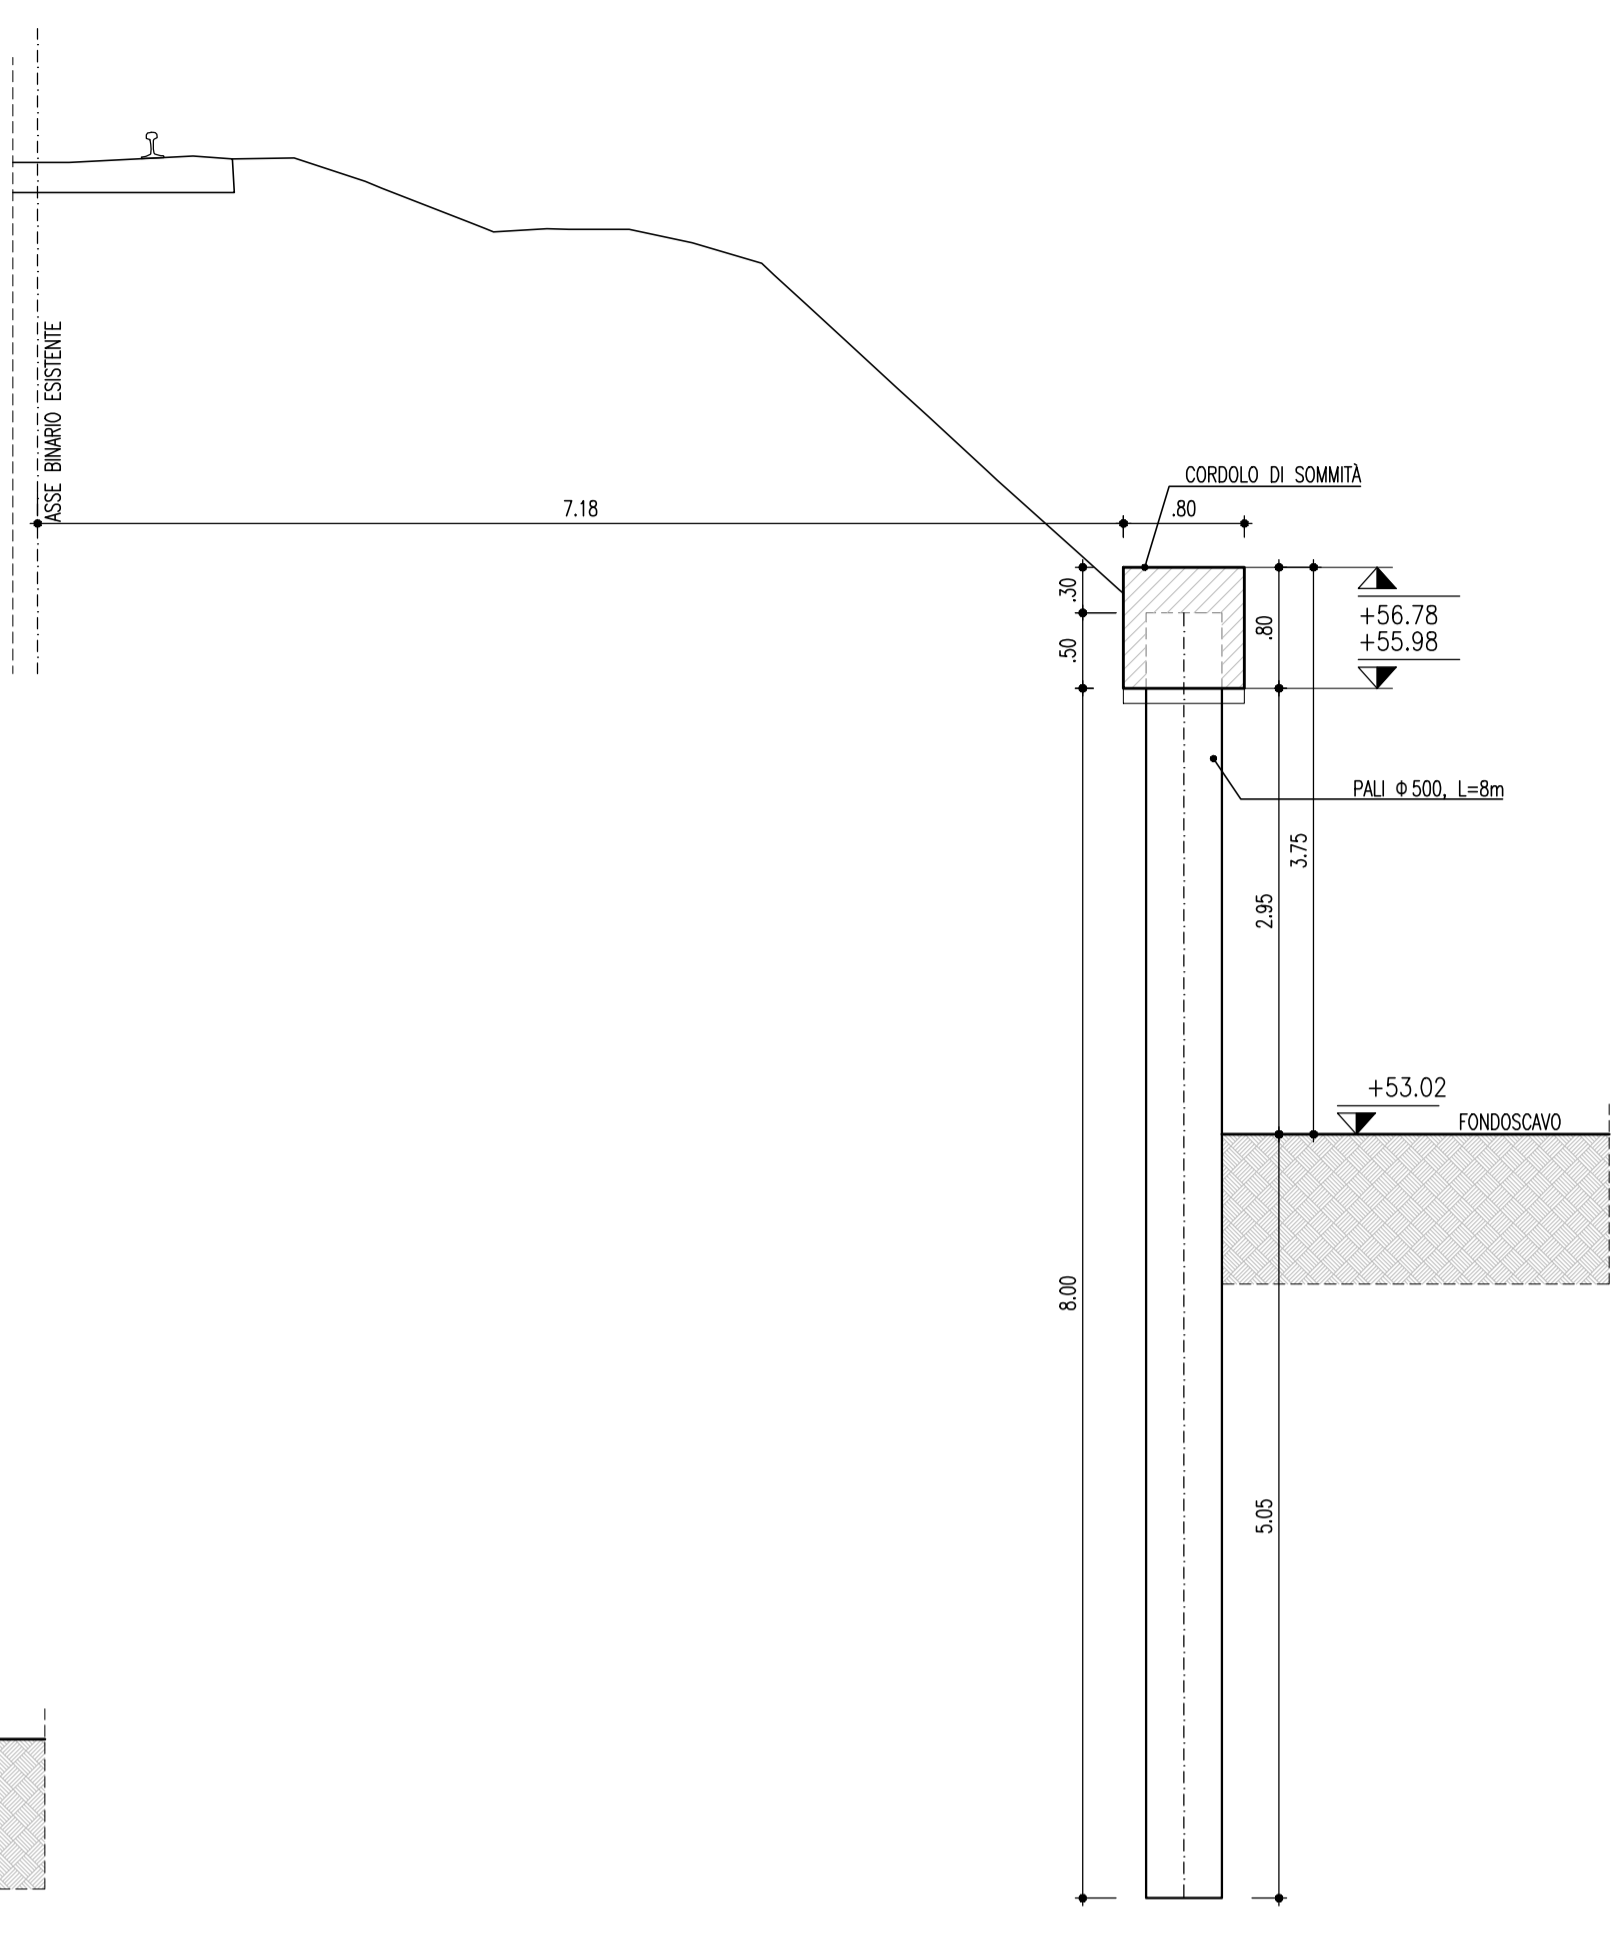


SEZIONE A-A E B-B
SCALA 1:100

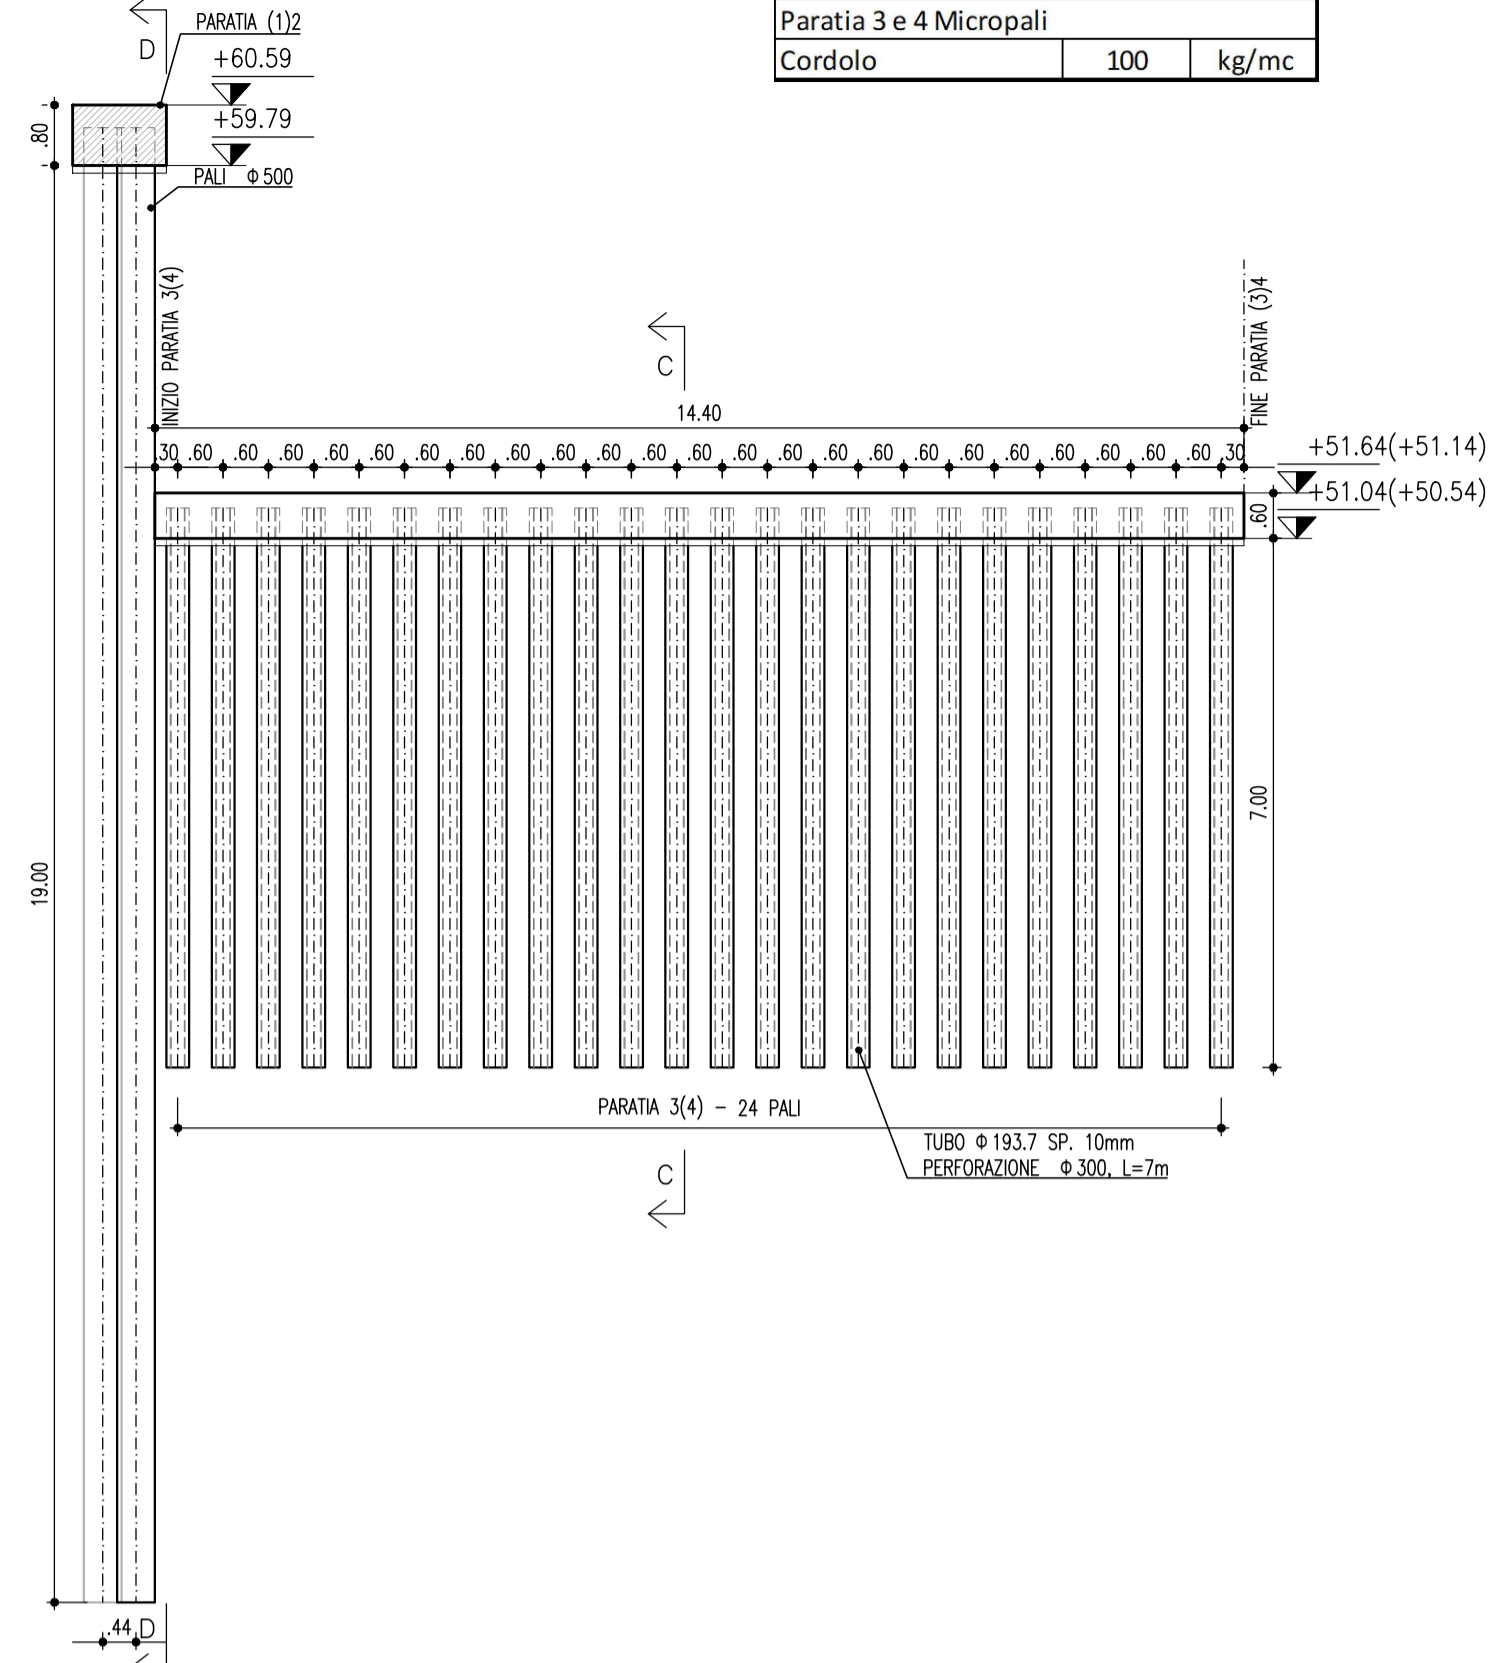

Paratia 3 e 4 Micropali		
Cordolo	100	kg/mc

SEZIONE C-C
SCALA 1:50

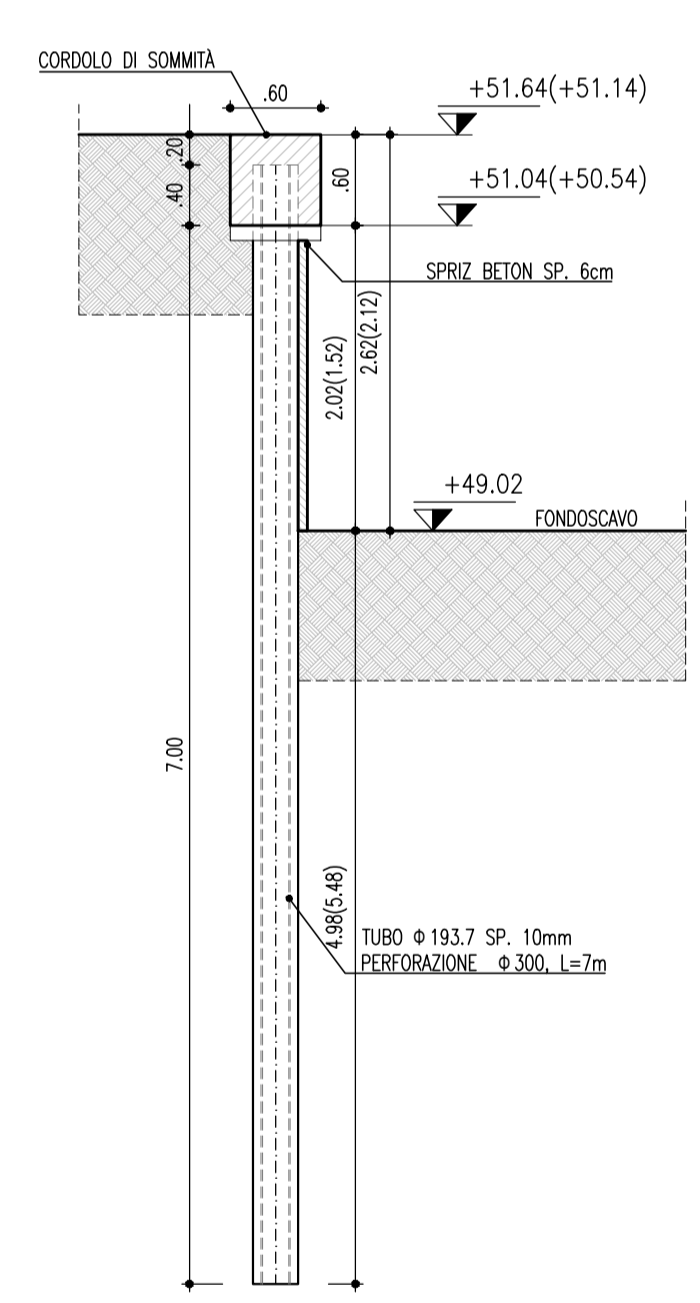

Paratia 1 e 2 Pali L=19m		
Cordolo	90	kg/mc
Palo	168	kg/mc
Paratia 1 e 2 Pali L=8m		
Cordolo	105	kg/mc
Palo	80	kg/mc


Paratia pali di grande diametro - Paratia 1							
PALI							
Tratta	n pali	L palo	Incidenza Armatura	Diametro	Armatura Palo	Lungh tot Pali	Armatura Tot
		m	Kg/mc	mm	Kg	m	Kg
1	7	8,00	80	500,00	502,40	56,00	3 516,80
2	31	19,00	168	500,00	2505,72	589,00	77 677,32
TOTALE Generale						645,00	81 194,12

Paratia pali di grande diametro - Paratia 2							
PALI							
Tratta	n pali	L palo	Incidenza Armatura	Diametro	Armatura Palo	Lungh tot Pali	Armatura Tot
		m	Kg/mc	mm	Kg	m	Kg
1	7	8,00	80	500,00	502,40	56,00	3 516,80
2	31	19,00	168	500,00	2505,72	589,00	77 677,32
TOTALE Generale						645,00	81 194,12

Paratia n. 03							
PALI							
Tratta	n pali	L palo	Tubo	Peso /m	Armatura Palo	Lungh tot	Armatura Tot
		m		Kg/m	Kg	m	Kg
1	24	7,00	Φ 193,7 sp. 10 mm	45,30	317,10	168,00	7,610,40
TOTALE Generale						168,00	7,610,40

Paratia n. 04							
PALI							
Tratta	n pali	L palo	Tubo	Peso /m	Armatura Palo	Lungh tot	Armatura Tot
		m		Kg/m	Kg	m	Kg
1	24	7,00	Φ 193,7 sp. 10 mm	45,30	317,10	168,00	7,610,40
TOTALE Generale						168,00	7,610,40

KEY PLAN
SCALA 1:20000

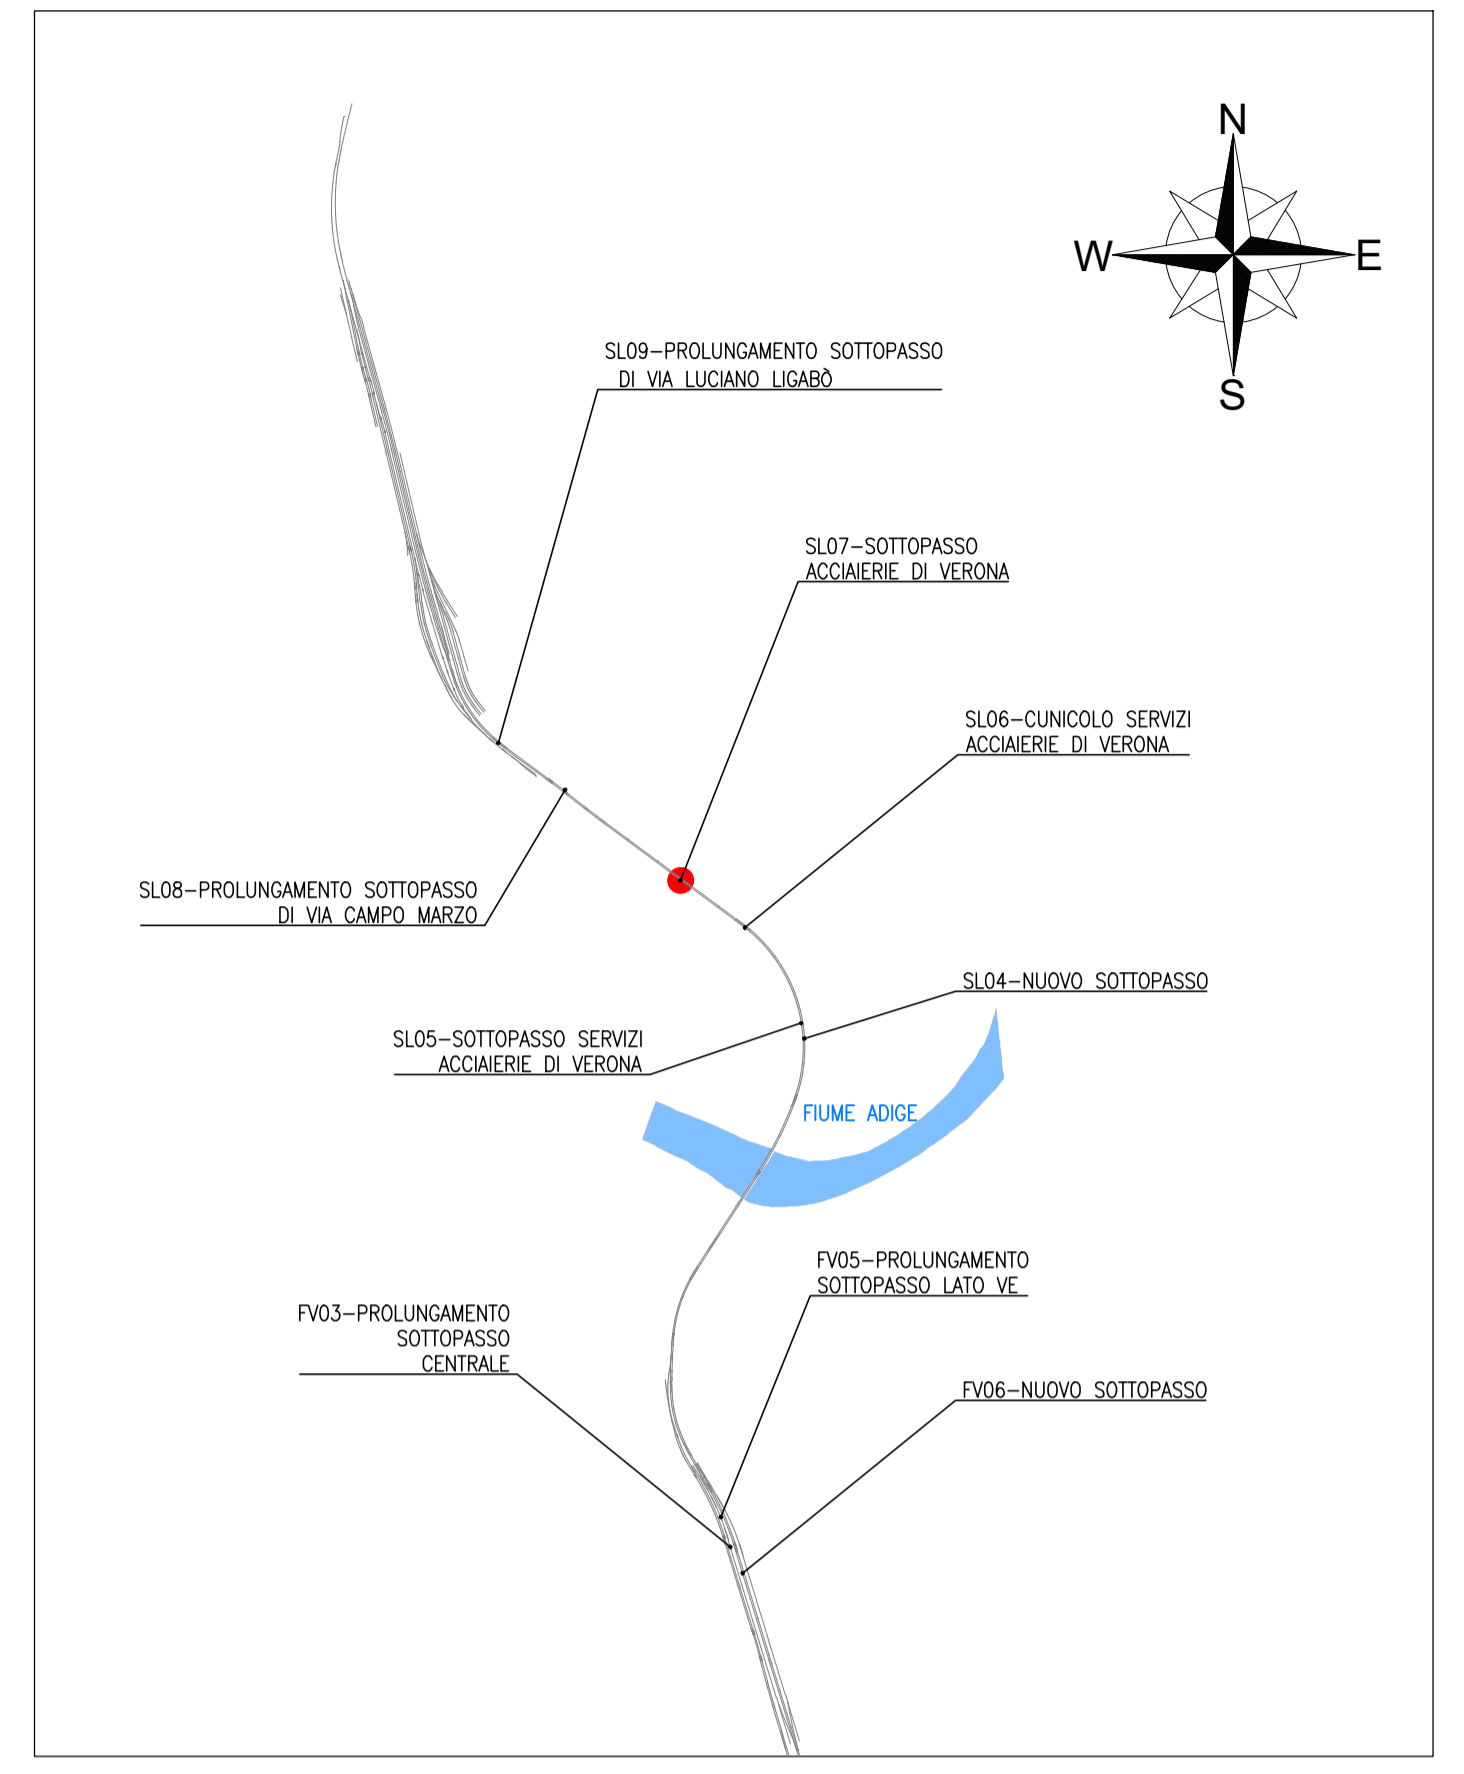

NOTA: PER LE CARATTERISTICHE DEI MATERIALI VEDERE TAVOLA IN1A20026T00000001A

COMMITTENTE:
RFI
RETE FERROVIARIA ITALIANA
GRUPPO FERROVIE DELLO STATO ITALIANE

PROGETTAZIONE:
ITALFERR
GRUPPO FERROVIE DELLO STATO ITALIANE

INFRASTRUTTURE FERROVIARIE STRATEGICHE DEFINITE DALLA LEGGE OBIETTIVO N. 443/01 e s.m.i

CUP: J14D20000010001

U.O. PROGETTAZIONE INTEGRATA NORD

PROGETTO DEFINITIVO

**LINEA AV/AC MILANO - VENEZIA
LOTTO FUNZIONALE TRATTA AV/AC VERONA-PADOVA**

NODO AV/AC DI VERONA: INGRESSO EST

Sottopassi Acciaierie di Verona
SL07 - Sottopasso Acciaierie di Verona pk 148+584
Opere provvisionali - Tav. 2/2

SCALA :
varie

COMMESSA LOTTO FASE ENTE TIPO DOC. OPERA/DISCIPLINA PROGR. REV.
IN1A 20 D 26 BZ SL0700 003 A

Revis.	Descrizione	Redatto	Data	Verificato	Data	Approvato	Data	Autorizzato / Data
A	Emissione Esecutiva	V.Reale	Gen. 2022	M.Rigo	Gen. 2022	C. Mazzocchi	Gen. 2022	A. Perego Gen. 2022