




SEZIONE B-B  
SCALA 1:50

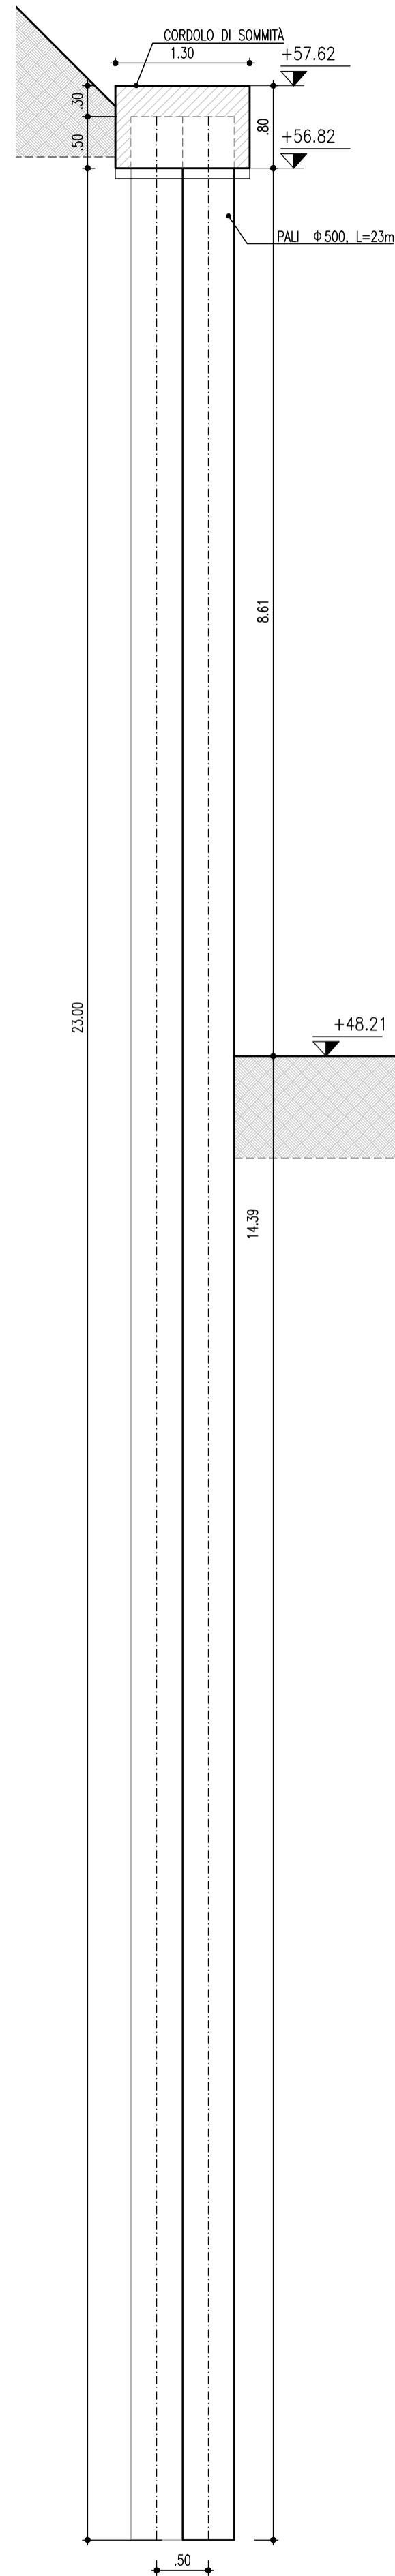


SEZIONE C-C  
SCALA 1:50

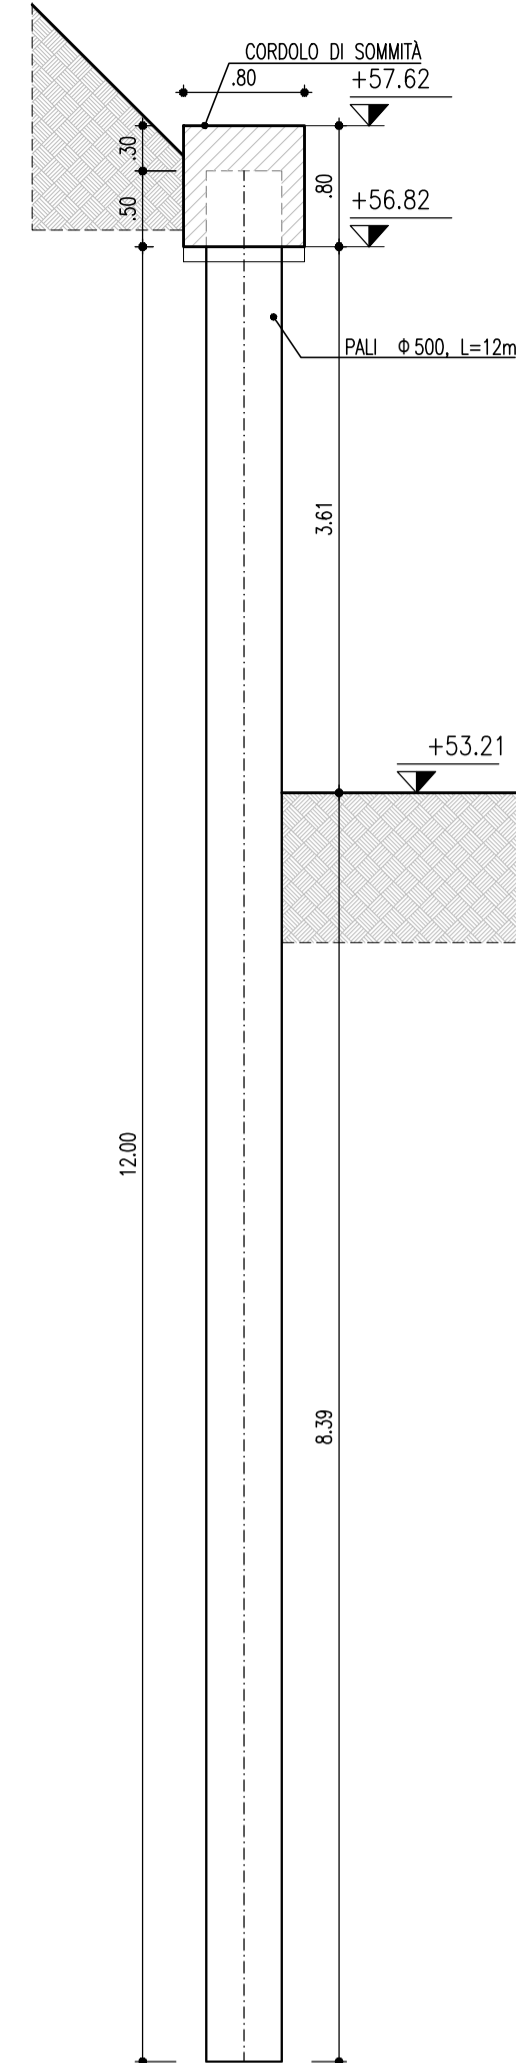

SEZIONE D-D E D1-D1  
SCALA 1:100

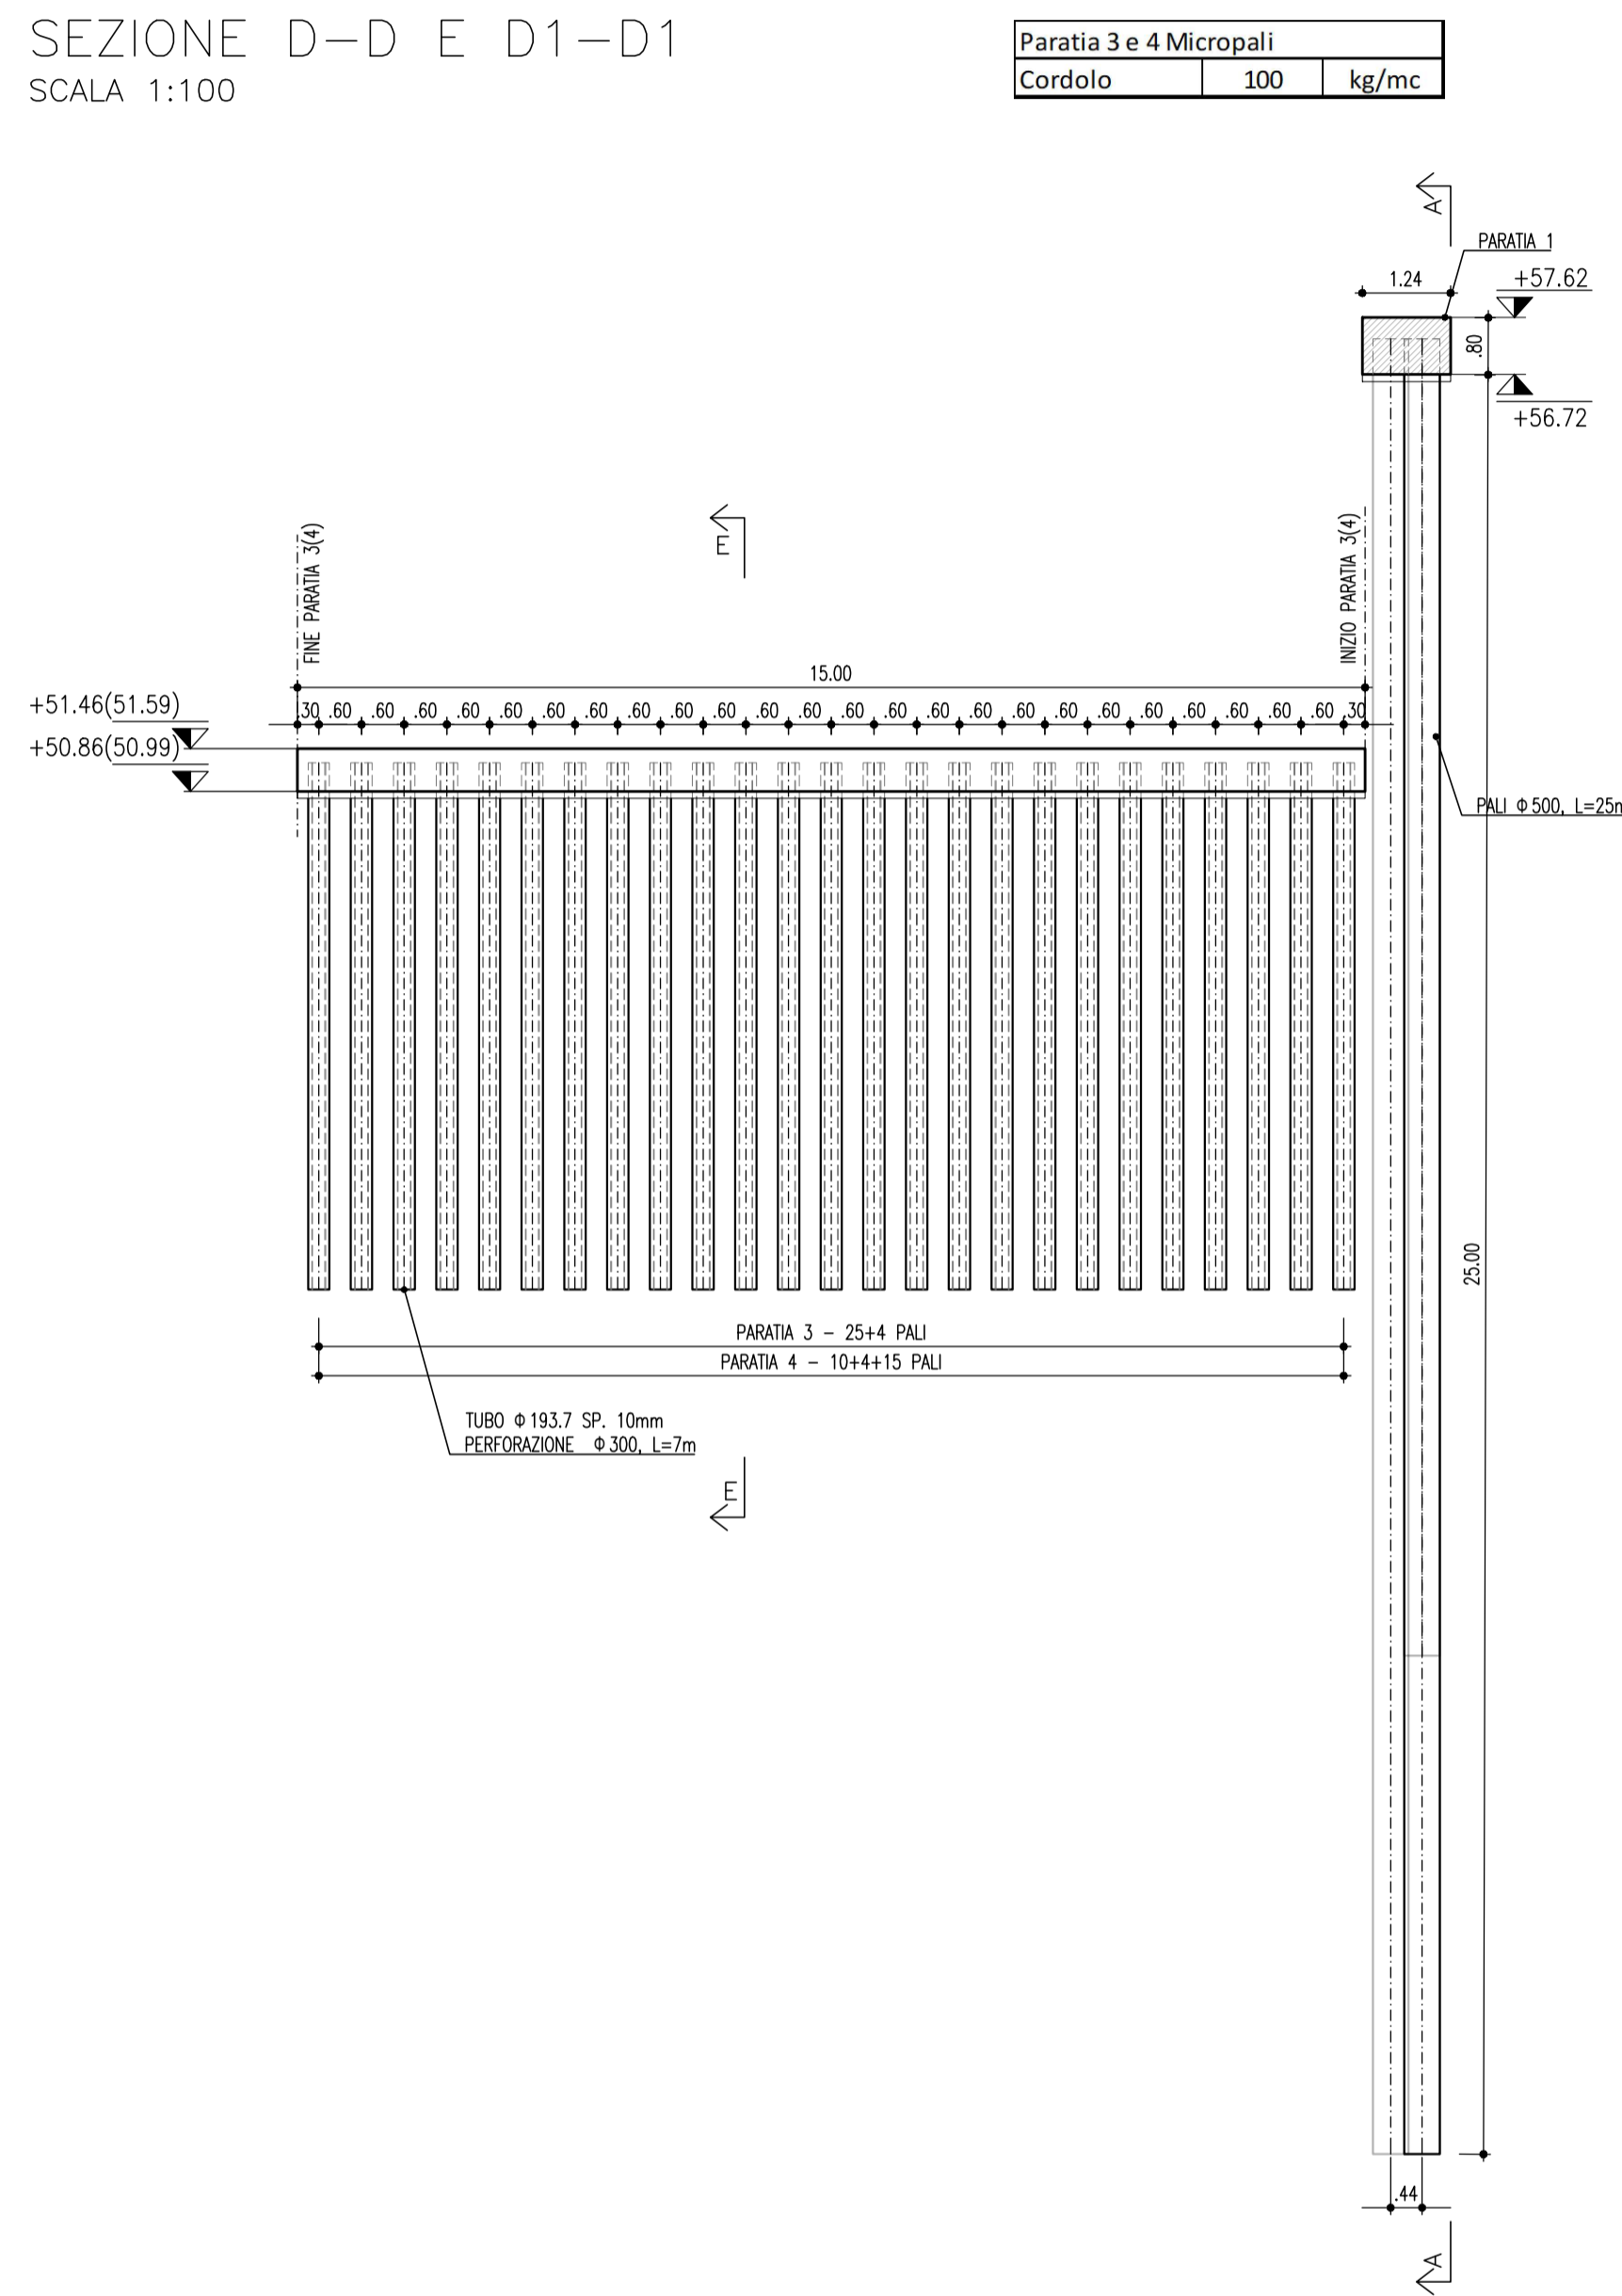

SEZIONE E-E  
SCALA 1:50

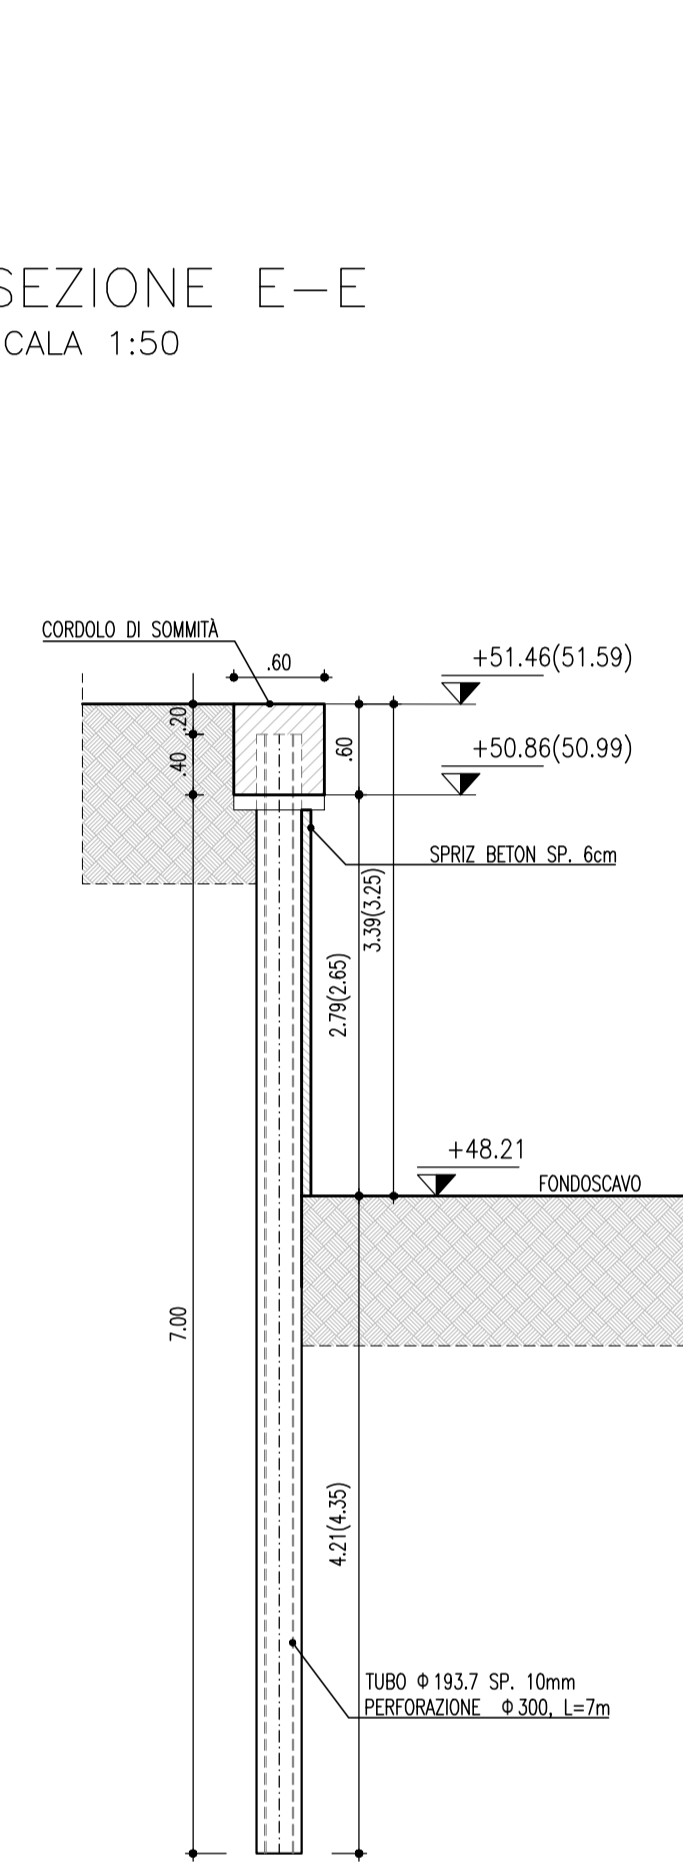

Paratia 1 e 2, Pali L=23m		
Cordolo	90	kg/mc
Palo	300	kg/mc
Paratia 1 e 2, Pali L=12m		
Cordolo	105	kg/mc
Palo	80	kg/mc

Paratia pali di grande diametro - Paratia 1							
PALI							
Tratta	n pali	L palo	Incidenza Armatura	Diametro	Armatura Palo	Lungh tot Pali	Armatura Tot
		m	Kg/mc	mm	Kg	m	Kg
1	10	12,00	80	500,00	753,60	120,00	7 536,00
2	33	23,00	300	500,00	5416,50	759,00	178 744,50
TOTALE Generale						879,00	186 280,50


  

Paratia pali di grande diametro - Paratia 2							
PALI							
Tratta	n pali	L palo	Incidenza Armatura	Diametro	Armatura Palo	Lungh tot Pali	Armatura Tot
		m	Kg/mc	mm	Kg	m	Kg
1	10	12,00	80	500,00	753,60	120,00	7 536,00
2	49	23,00	300	500,00	5416,50	1127,00	265 408,50
TOTALE Generale						1247,00	272 944,50

Paratia n. 03							
PALI							
Tratta	n pali	L palo	Tubo	Peso /m	Armatura Palo	Lungh tot	Armatura Tot
		m		Kg/m	Kg	m	Kg
1	29	7,00	Φ 193,7 sp. 10 mm	45,30	317,10	203,00	9 195,90
TOTALE Generale						203,00	9 195,90

Paratia n. 04							
PALI							
Tratta	n pali	L palo	Tubo	Peso /m	Armatura Palo	Lungh tot	Armatura Tot
		m		Kg/m	Kg	m	Kg
1	29	7,00	Φ 193,7 sp. 10 mm	45,30	317,10	203,00	9 195,90
TOTALE Generale						203,00	9 195,90

KEY PLAN  
SCALA 1:20000

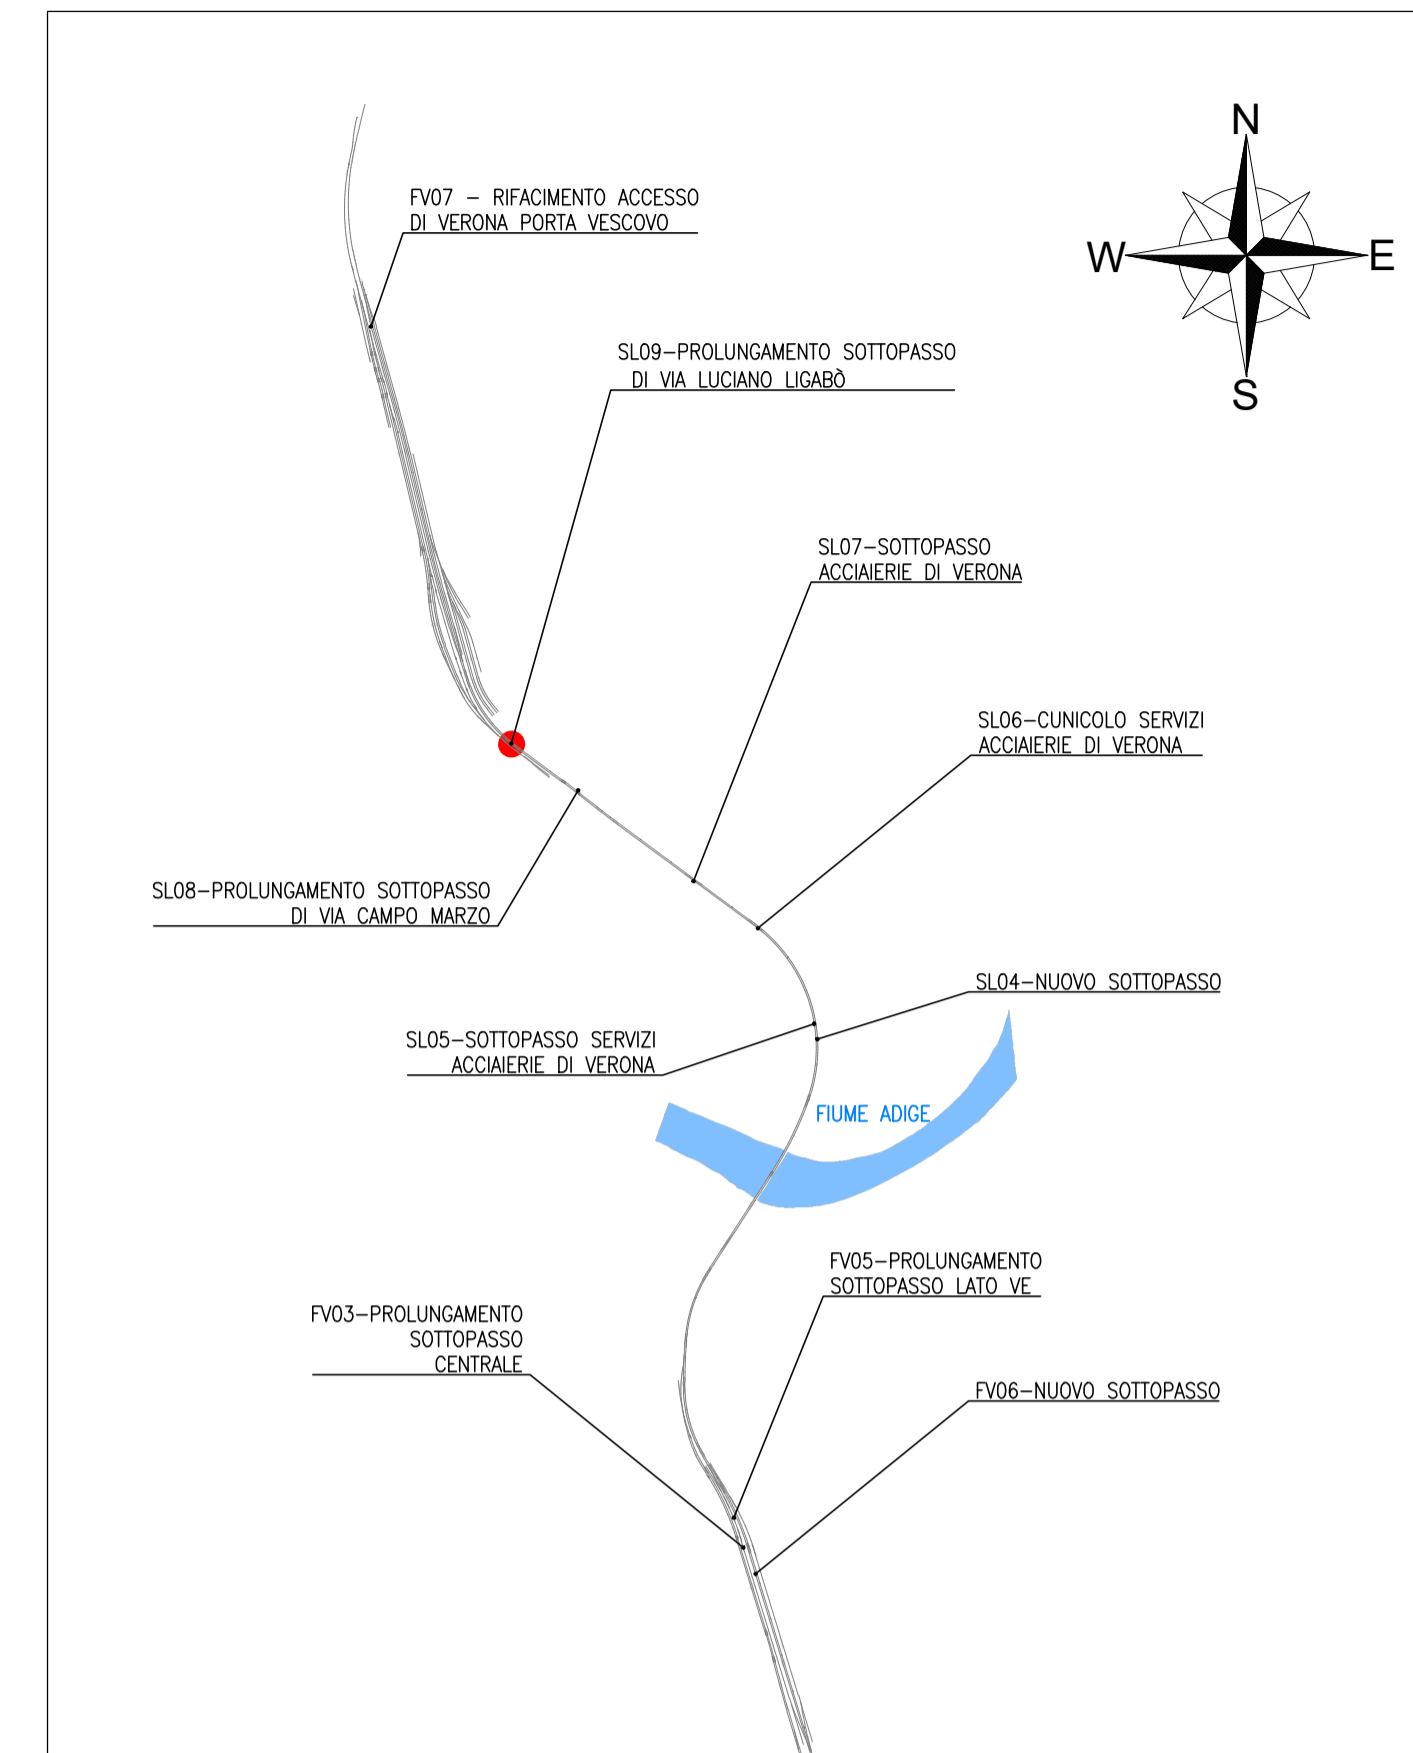

NOTA: PER LE CARATTERISTICHE DEI MATERIALI VEDERE TAVOLA IN1A20D26TTOC0000001A

COMMITTENTE:  
**RFI**  
RETE FERROVIARIA ITALIANA  
GRUPPO FERROVIE DELLO STATO ITALIANE

PROGETTAZIONE:  
**ITALFERR**  
GRUPPO FERROVIE DELLO STATO ITALIANE

**INFRASTRUTTURE FERROVIARIE STRATEGICHE DEFINITE DALLA LEGGE OBIETTIVO N. 443/01 e s.m.i**

CUP: J14D20000010001

**U.O. PROGETTAZIONE INTEGRATA NORD**

**PROGETTO DEFINITIVO**

**LINEA AV/AC MILANO - VENEZIA  
LOTTO FUNZIONALE TRATTA AV/AC VERONA-PADOVA**

**NODO AV/AC DI VERONA: INGRESSO EST**

Prolungamento sottopasso Via Luciano Ligabò

SL09 - Prolungamento sottopasso di Via Luciano Ligabò  
Opere provvisoriale - Tav. 2/2

SCALA :

varie

COMMESSA LOTTO FASE ENTE TIPO DOC. OPERA/DISCIPLINA PROGR. REV.

IN1A 20 D 26 BZ SL0900 003 A

Revis.	Descrizione	Redatto	Data	Verificato	Data	Approvato	Data	Autorizzato / Data
A	Emissione Esecutiva	V.Reale	Gen. 2022	M.Rigo	Gen. 2022	C. Mazzocchi	Gen. 2022	A. Perego Gen. 2022