

VIADOTTO AD IMPALCATO METALLICO A SEZIONE RIBASSATA: CONFIGURAZIONE CON RETE ANTISCAVALCO
SIMULAZIONE - SPACCATO PROSPETTICO




SIMULAZIONE - DETTAGLI IMPALCATO E CARTER METALLICO




SIMULAZIONE - SPACCATO DI DETTAGLIO




SEZIONE TIPO - scala 1:25

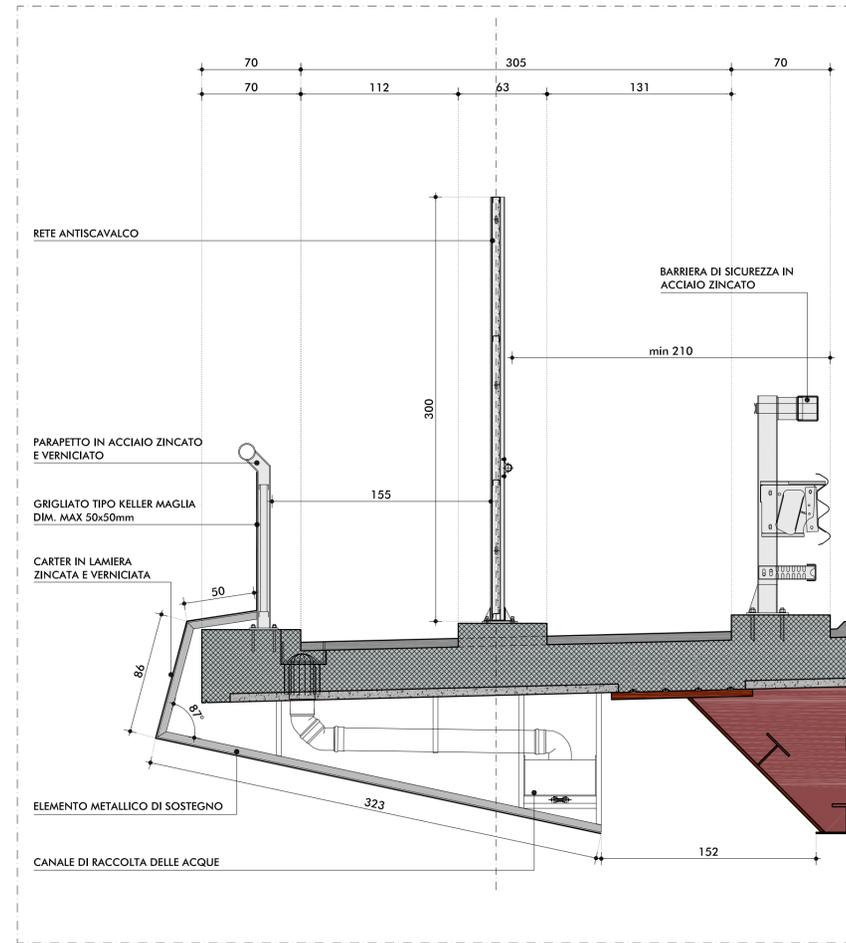

CONFIGURAZIONE RETE ANTISCAVALCO SIMULAZIONE - PROSPETTICO

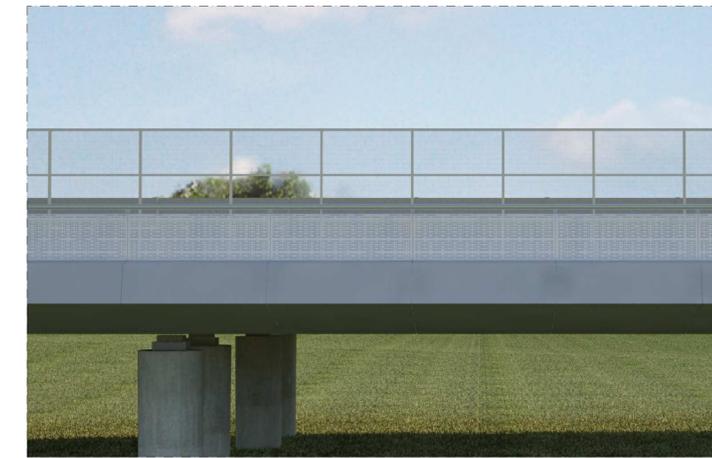

CONFIGURAZIONE PARAPETTO METALLICO - SIMULAZIONE - PROSPETTICO

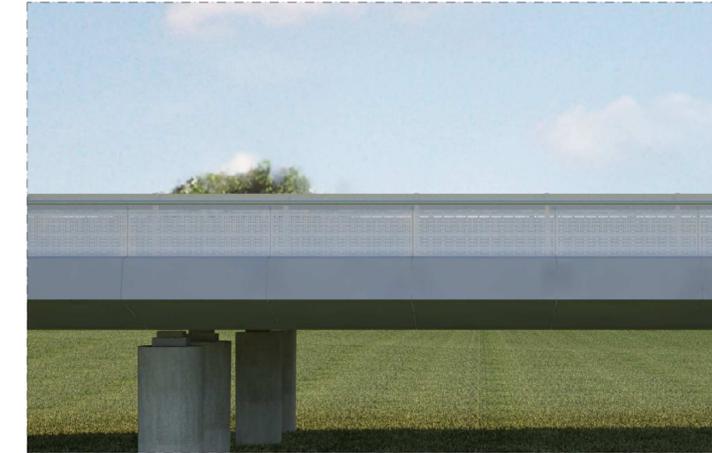

VIADOTTO AD IMPALCATO METALLICO A SEZIONE RIBASSATA: CONFIGURAZIONE CON SOLO PARAPETTO METALLICO
SIMULAZIONE - SPACCATO PROSPETTICO




SIMULAZIONE - DETTAGLI IMPALCATO E CARTER METALLICO



SIMULAZIONE - SPACCATO DI DETTAGLIO



SEZIONE TIPO - scala 1:25

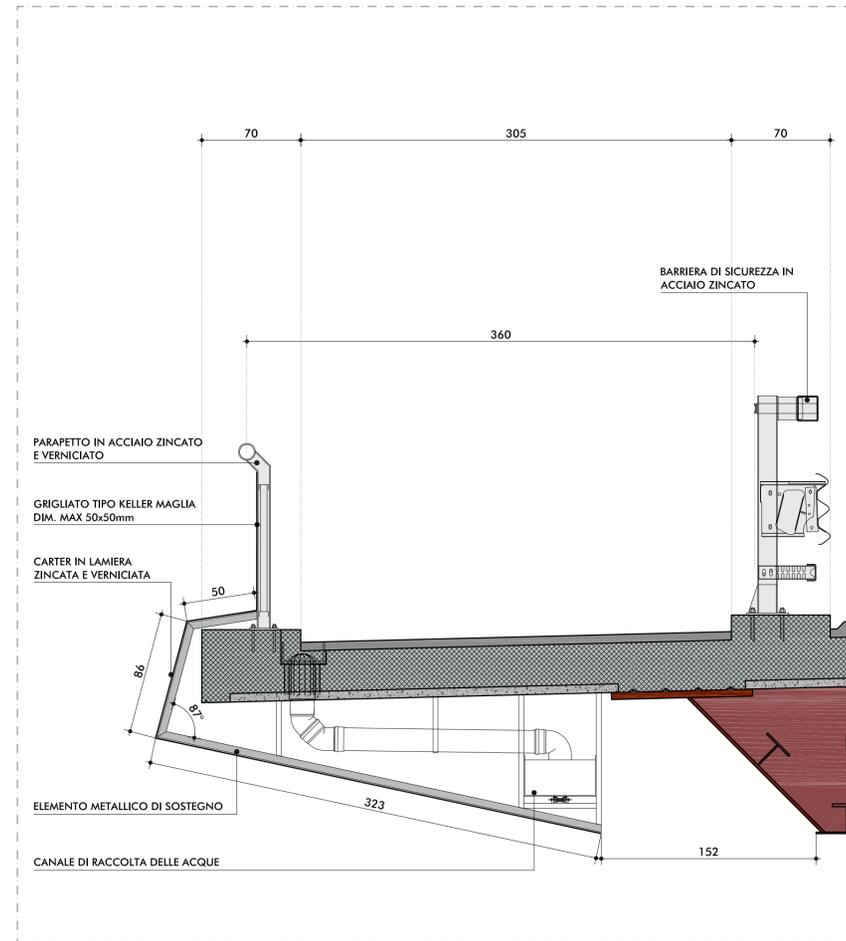

IL CONCESSIONARIO: Regione Emilia-Romagna

IL CONCESSIONARIO: ARC AUTOSTRADA REGIONALE CISPADANA

AUTOSTRADA REGIONALE CISPADANA
DAL CASELLO DI REGGIOLO-ROLO SULLA A22
AL CASELLO DI FERRARA SUD SULLA A13
CODICE C.U.P. E81B08000060009

PROGETTO DEFINITIVO

ASSE AUTOSTRADALE (COMPRESIVO DEGLI INTERVENTI LOCALI DI COLLEGAMENTO VIARIO AL SISTEMA AUTOSTRADALE)
MITIGAZIONI AMBIENTALI

INTERVENTI DI INSERIMENTO PAESISTICO-AMBIENTALE, RIPRISTINO E COMPENSAZIONE

PROTEZIONI ANTIFONICHE INTEGRATE ED ELEMENTI ARCHITETTONICI DI FINITURA DEGLI IMPALCATI DELLE OPERE D'ARTE MAGGIORI

VIADOTTO AD IMPALCATO METALLICO A SEZIONE RIBASSATA: CONFIGURAZIONE CON RETE ANTISCAVALCO E PARAPETTO METALLICO

IL PROGETTISTA: Arch. Sergio Bacarelli, Ord. Ingeg. P. n. 377, C. n. 100, 40138, FERRARA

RESPONSABILE INTEGRAZIONE PRESTAZIONI SPECIALISTICHE: Ing. Emilio Salsi, Albo Ing. Reggio Emilia n° 945

IL CONCESSIONARIO: Autostrade Regionali Cispadane S.p.A., IL PRESIDENTE: Graziano Piatuzzi

TECNICO COORDINATORE: Ing. Emilio Salsi, Albo Ing. Reggio Emilia n° 945

G									
F									
E									
D									
C									
B									
A	17.04.2012	EMISSIONE							
REV.	DATA	DESCRIZIONE	FORNACIARI	REDAZIONE	BECCARELLI SALS	CONTROLLO	APPROVAZIONE		
IDENTIFICAZIONE ELABORATO		DESCRIZIONE		REDAZIONE		APPROVAZIONE		DATA: MAGGIO 2012	
3865	PID	0	0000	0	0MA00	0	MA	TP	10
SCALA: VARIE									

IL PRESENTI DOCUMENTO NON FORMA PARTE DEL PROGETTO, SE NON PER IL CONTENUTO DI ALTERNATIVE PUBBLICATE. IN TUTTO O IN PARTE, SENZA IL CONSENSO SCRITTO DEL CONCESSIONARIO, NON VIETATO NON AUTORIZZATO NE' POSSIBILE A NORMA DI LEGGE. THIS DOCUMENT MAY NOT BE COPIED, REPRODUCED OR PUBLISHED, EITHER IN PART OR IN ITS ENTIRETY, WITHOUT THE WRITTEN PERMISSION OF ARCO CONSULTING. UNAUTHORIZED USE WILL BE PROSECUTED BY LAW.