

VIADOTTO AD IMPALCATO IN C.A.P.: CONFIGURAZIONE CON RETE ANTISCAVALCO
SIMULAZIONE - SPACCATO PROSPETTICO




SIMULAZIONE - DETTAGLI IMPALCATO E CARTER METALLICO



SIMULAZIONE - SPACCATO DI DETTAGLIO



SEZIONE TIPO - scala 1:25

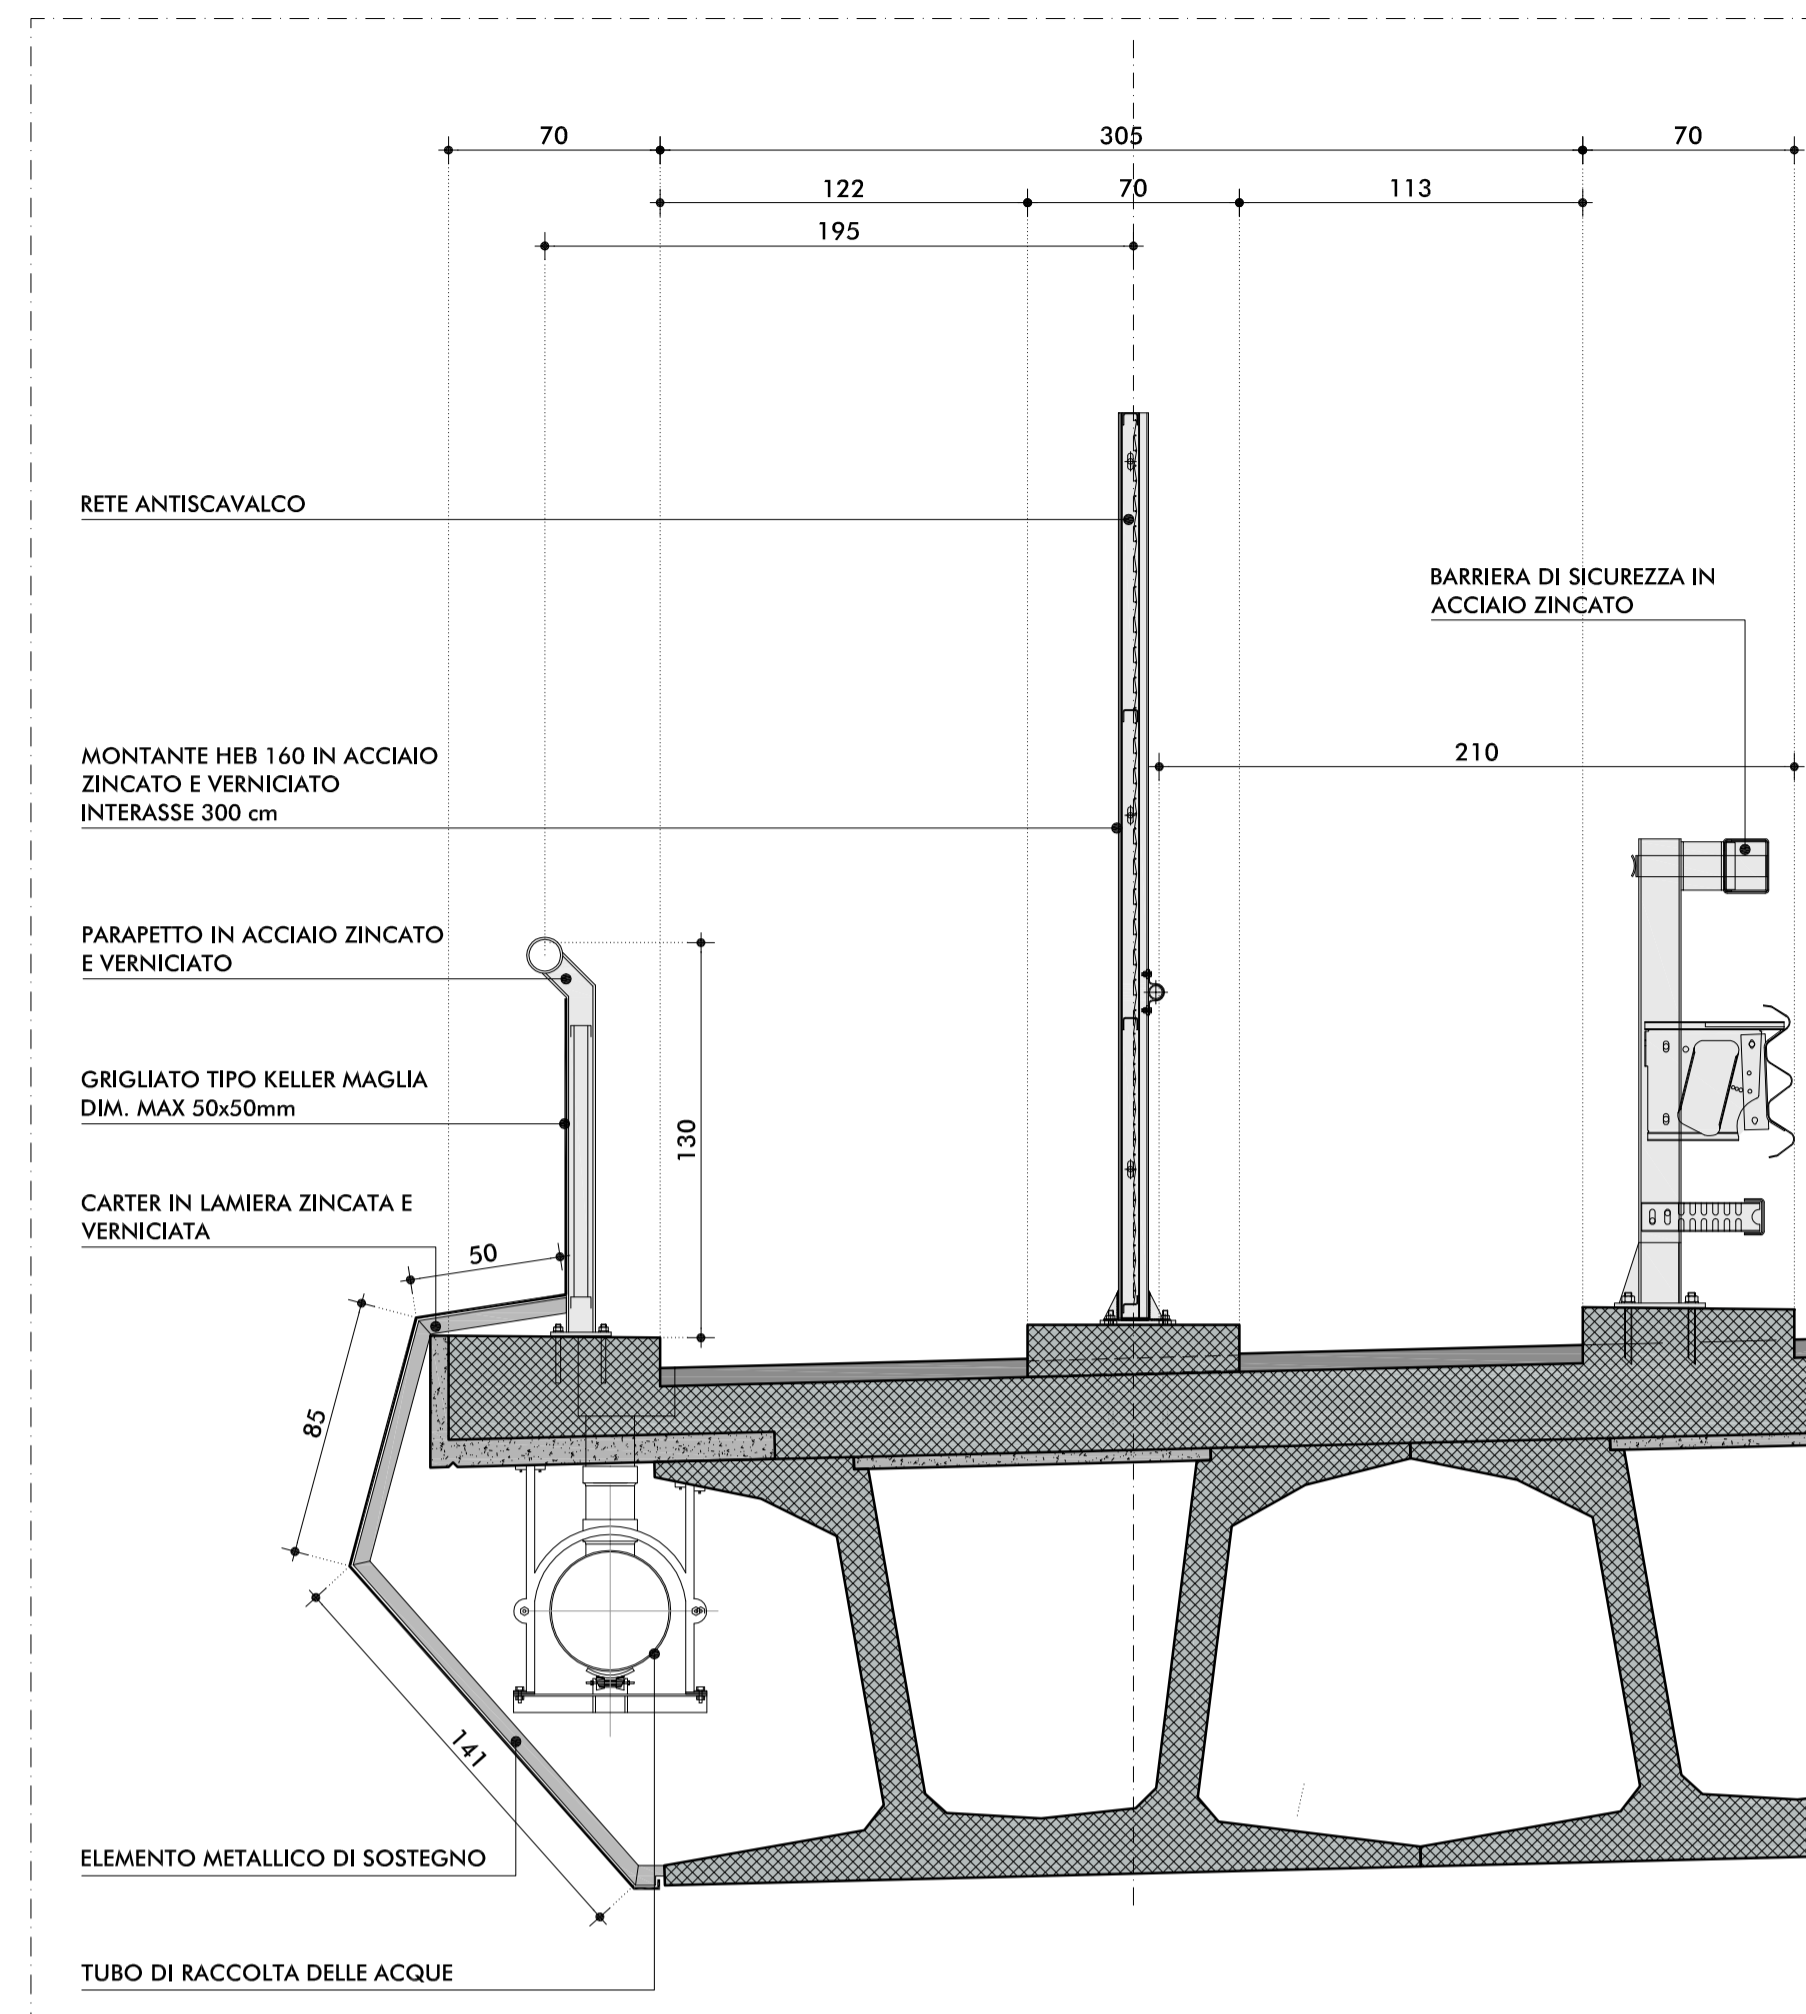

CONFIGURAZIONE RETE ANTISCAVALCO SIMULAZIONE - PROSPETTICO



CONFIGURAZIONE PARAPETTO METALLICO - SIMULAZIONE - PROSPETTICO



VIADOTTO AD IMPALCATO IN C.A.P.: CONFIGURAZIONE CON SOLO PARAPETTO METALLICO
SIMULAZIONE - SPACCATO PROSPETTICO




SIMULAZIONE - DETTAGLI IMPALCATO E CARTER METALLICO



SIMULAZIONE - SPACCATO DI DETTAGLIO



SEZIONE TIPO - scala 1:25

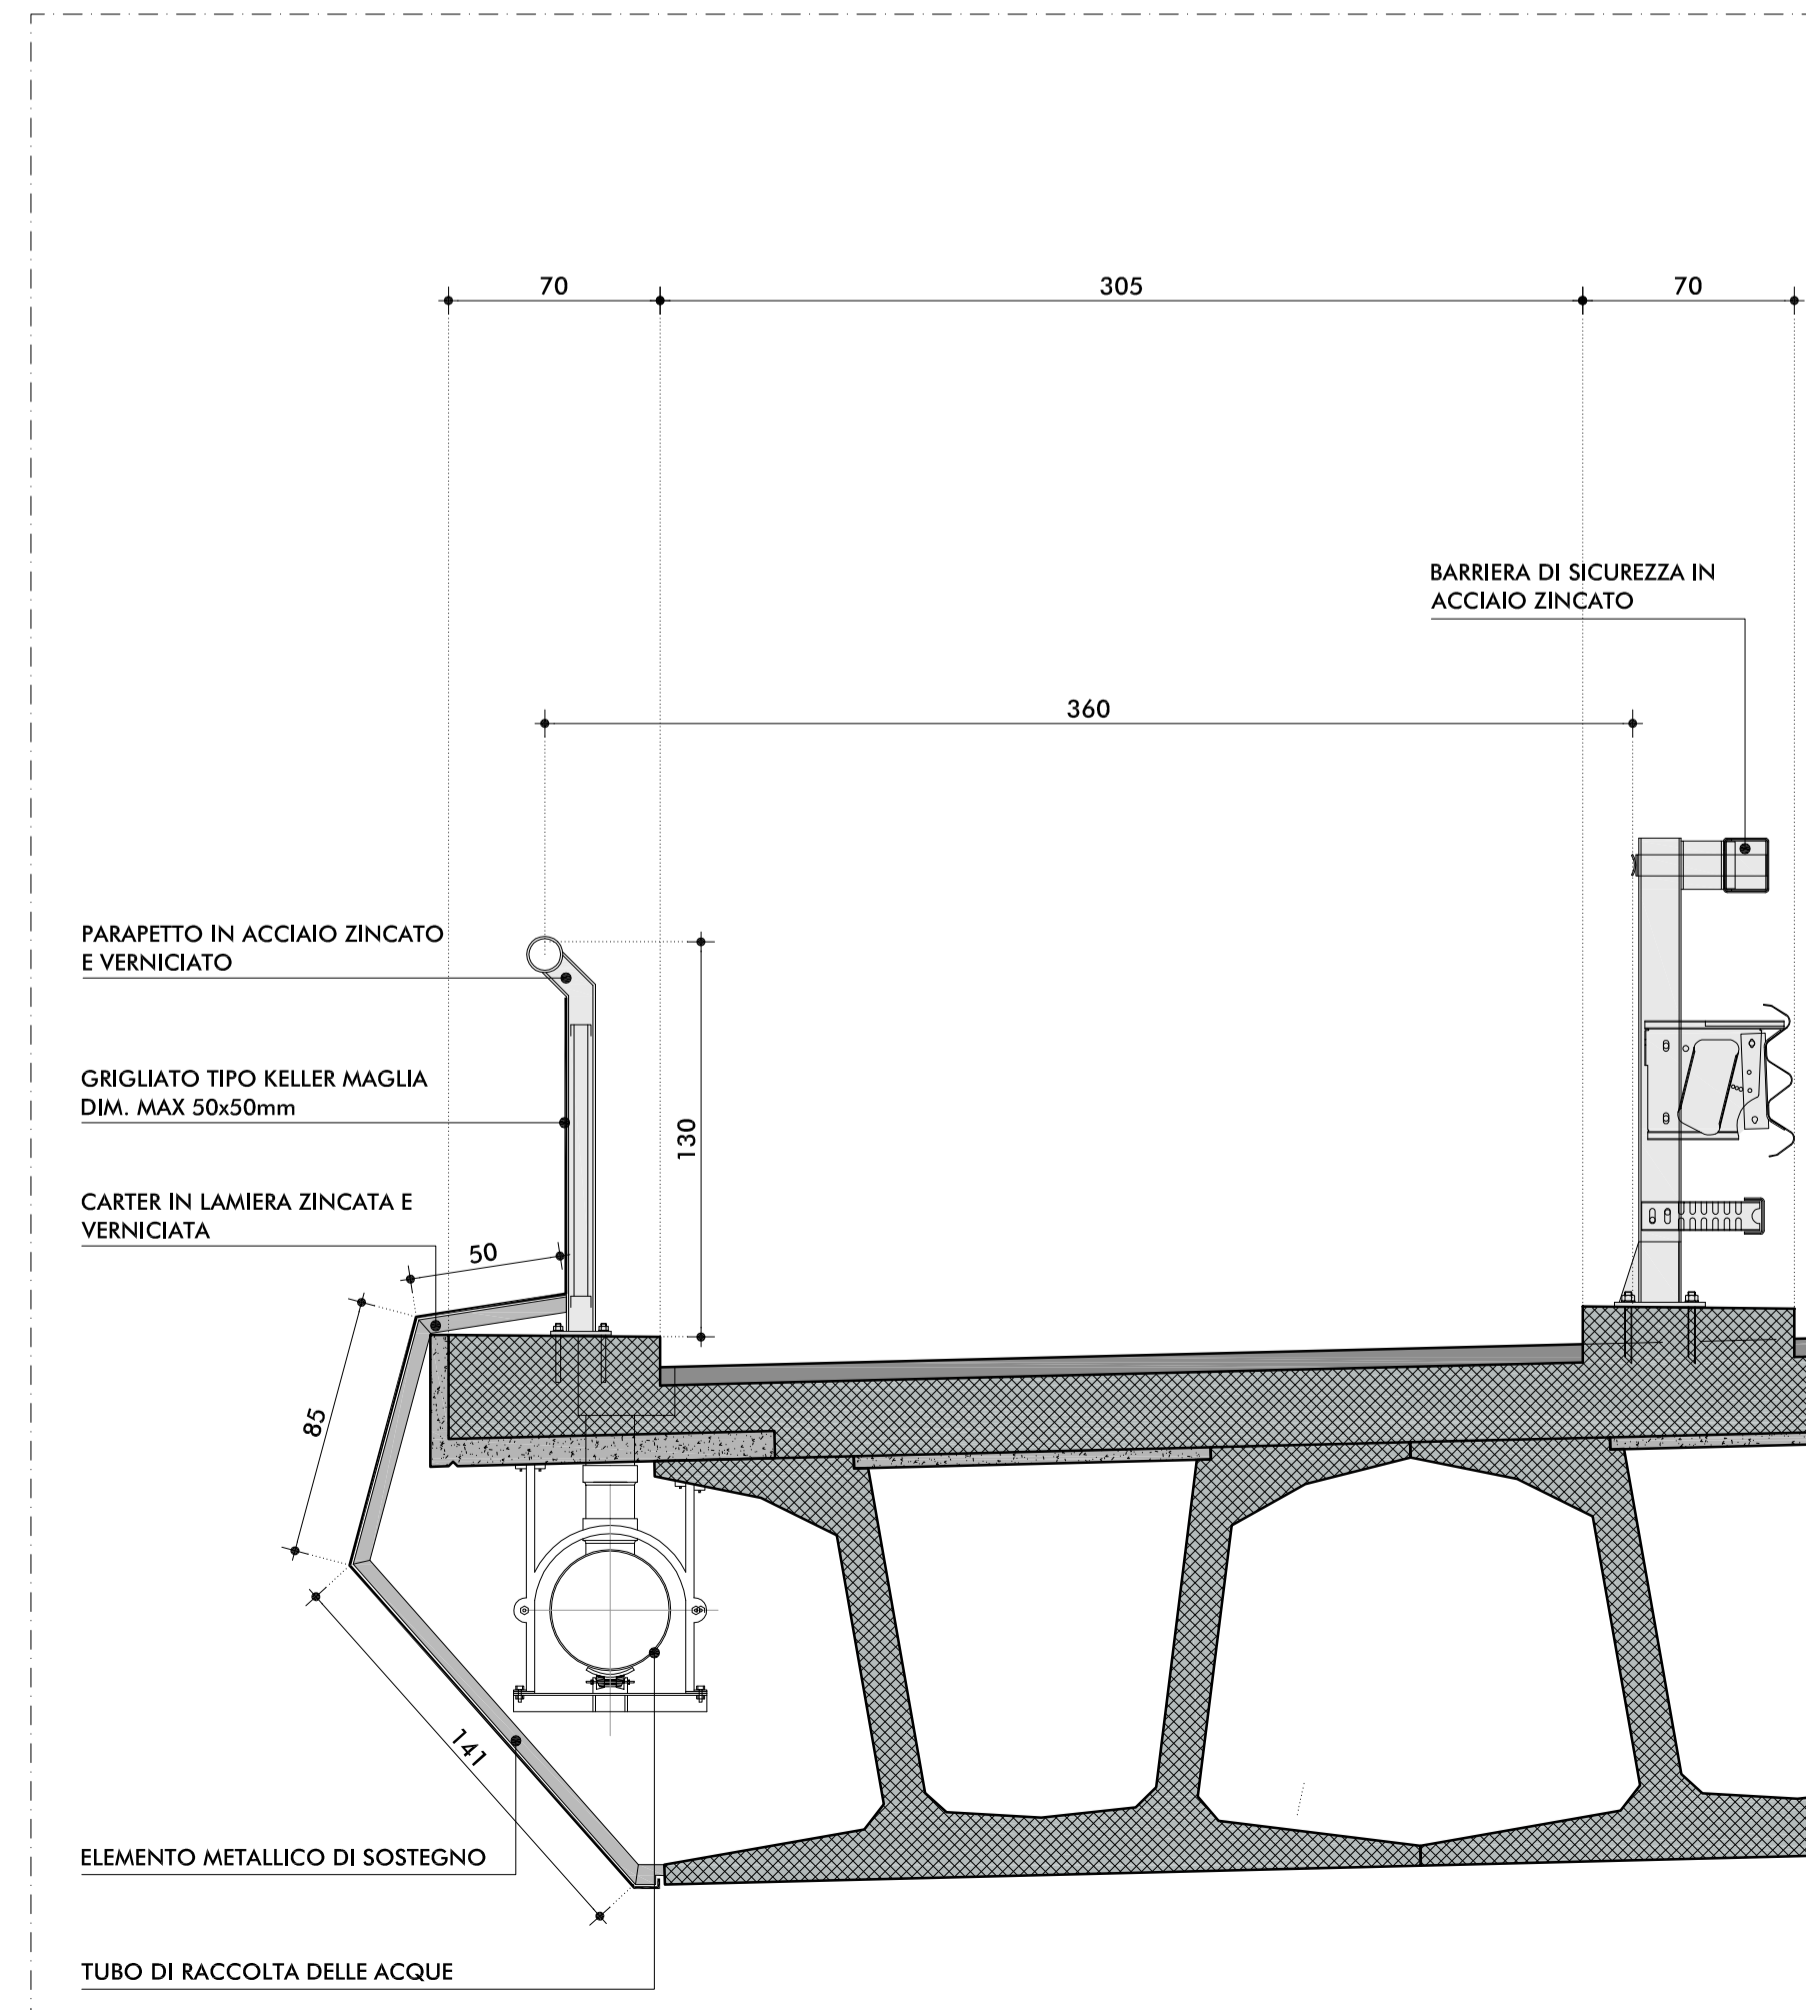

IL CONCESSIONARIO: Regione Emilia-Romagna

IL CONCESSIONARIO: ARC AUTOSTRADA REGIONALE CISPADANA

AUTOSTRADA REGIONALE CISPADANA
DAL CASELLO DI REGGIOLO-ROLO SULLA A22
AL CASELLO DI FERRARA SUD SULLA A13
CODICE C.U.P. E81B08000060009

PROGETTO DEFINITIVO

ASSE AUTOSTRADALE (COMPRESIVO DEGLI INTERVENTI LOCALI DI COLLEGAMENTO VIARIO AL SISTEMA AUTOSTRADALE)
MITIGAZIONI AMBIENTALI

INTERVENTI DI INSERIMENTO PAESISTICO-AMBIENTALE, RIPRISTINO E COMPENSAZIONE

PROTEZIONI ANTIFONICHE INTEGRATE ED ELEMENTI ARCHITETTONICI DI FINITURA DEGLI IMPALCATI DELLE OPERE D'ARTE MAGGIORI

VIADOTTO AD IMPALCATO IN C.A.P.: CONFIGURAZIONE CON RETE ANTISCAVALCO E PARAPETTO METALLICO

IL PROGETTISTA: Ing. Emilio Salsi

RESPONSABILE INTEGRAZIONE PRESTAZIONI SPECIALISTICHE: Ing. Emilio Salsi

IL CONCESSIONARIO: Autostrade Regionali Cispadane S.p.A. IL PRESIDENTE: Graziano Patuzzo

G									
F									
E									
D									
C									
B									
A	17.04.2012	EMISSIONE							
REV.	DATA	DESCRIZIONE	FORNACIARI	BECCARELLI	SALSI				
			REDAZIONE	CONTROLLO	APPROVAZIONE				
IDENTIFICAZIONE ELABORATO									
NUM. PROJ.	FOIE	LIVELLO	GRUPPO	CODICE OPERA	RES.	TANTO OPERA	ANNO	TPO ELABORATO	PROGRESSIVO
3866	PD	0	0000	0MA00	0	MA	TP	11	A
DATA: MAGGIO 2012									
SCALA: VARIE									