



Piano della segnaletica integrata per la valorizzazione della FRUIBILITÀ LENTA DEL TERRITORIO

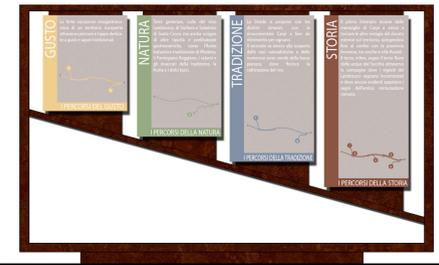

PANNELLI INFORMATIVI SUI VALORI DEL TERRITORIO

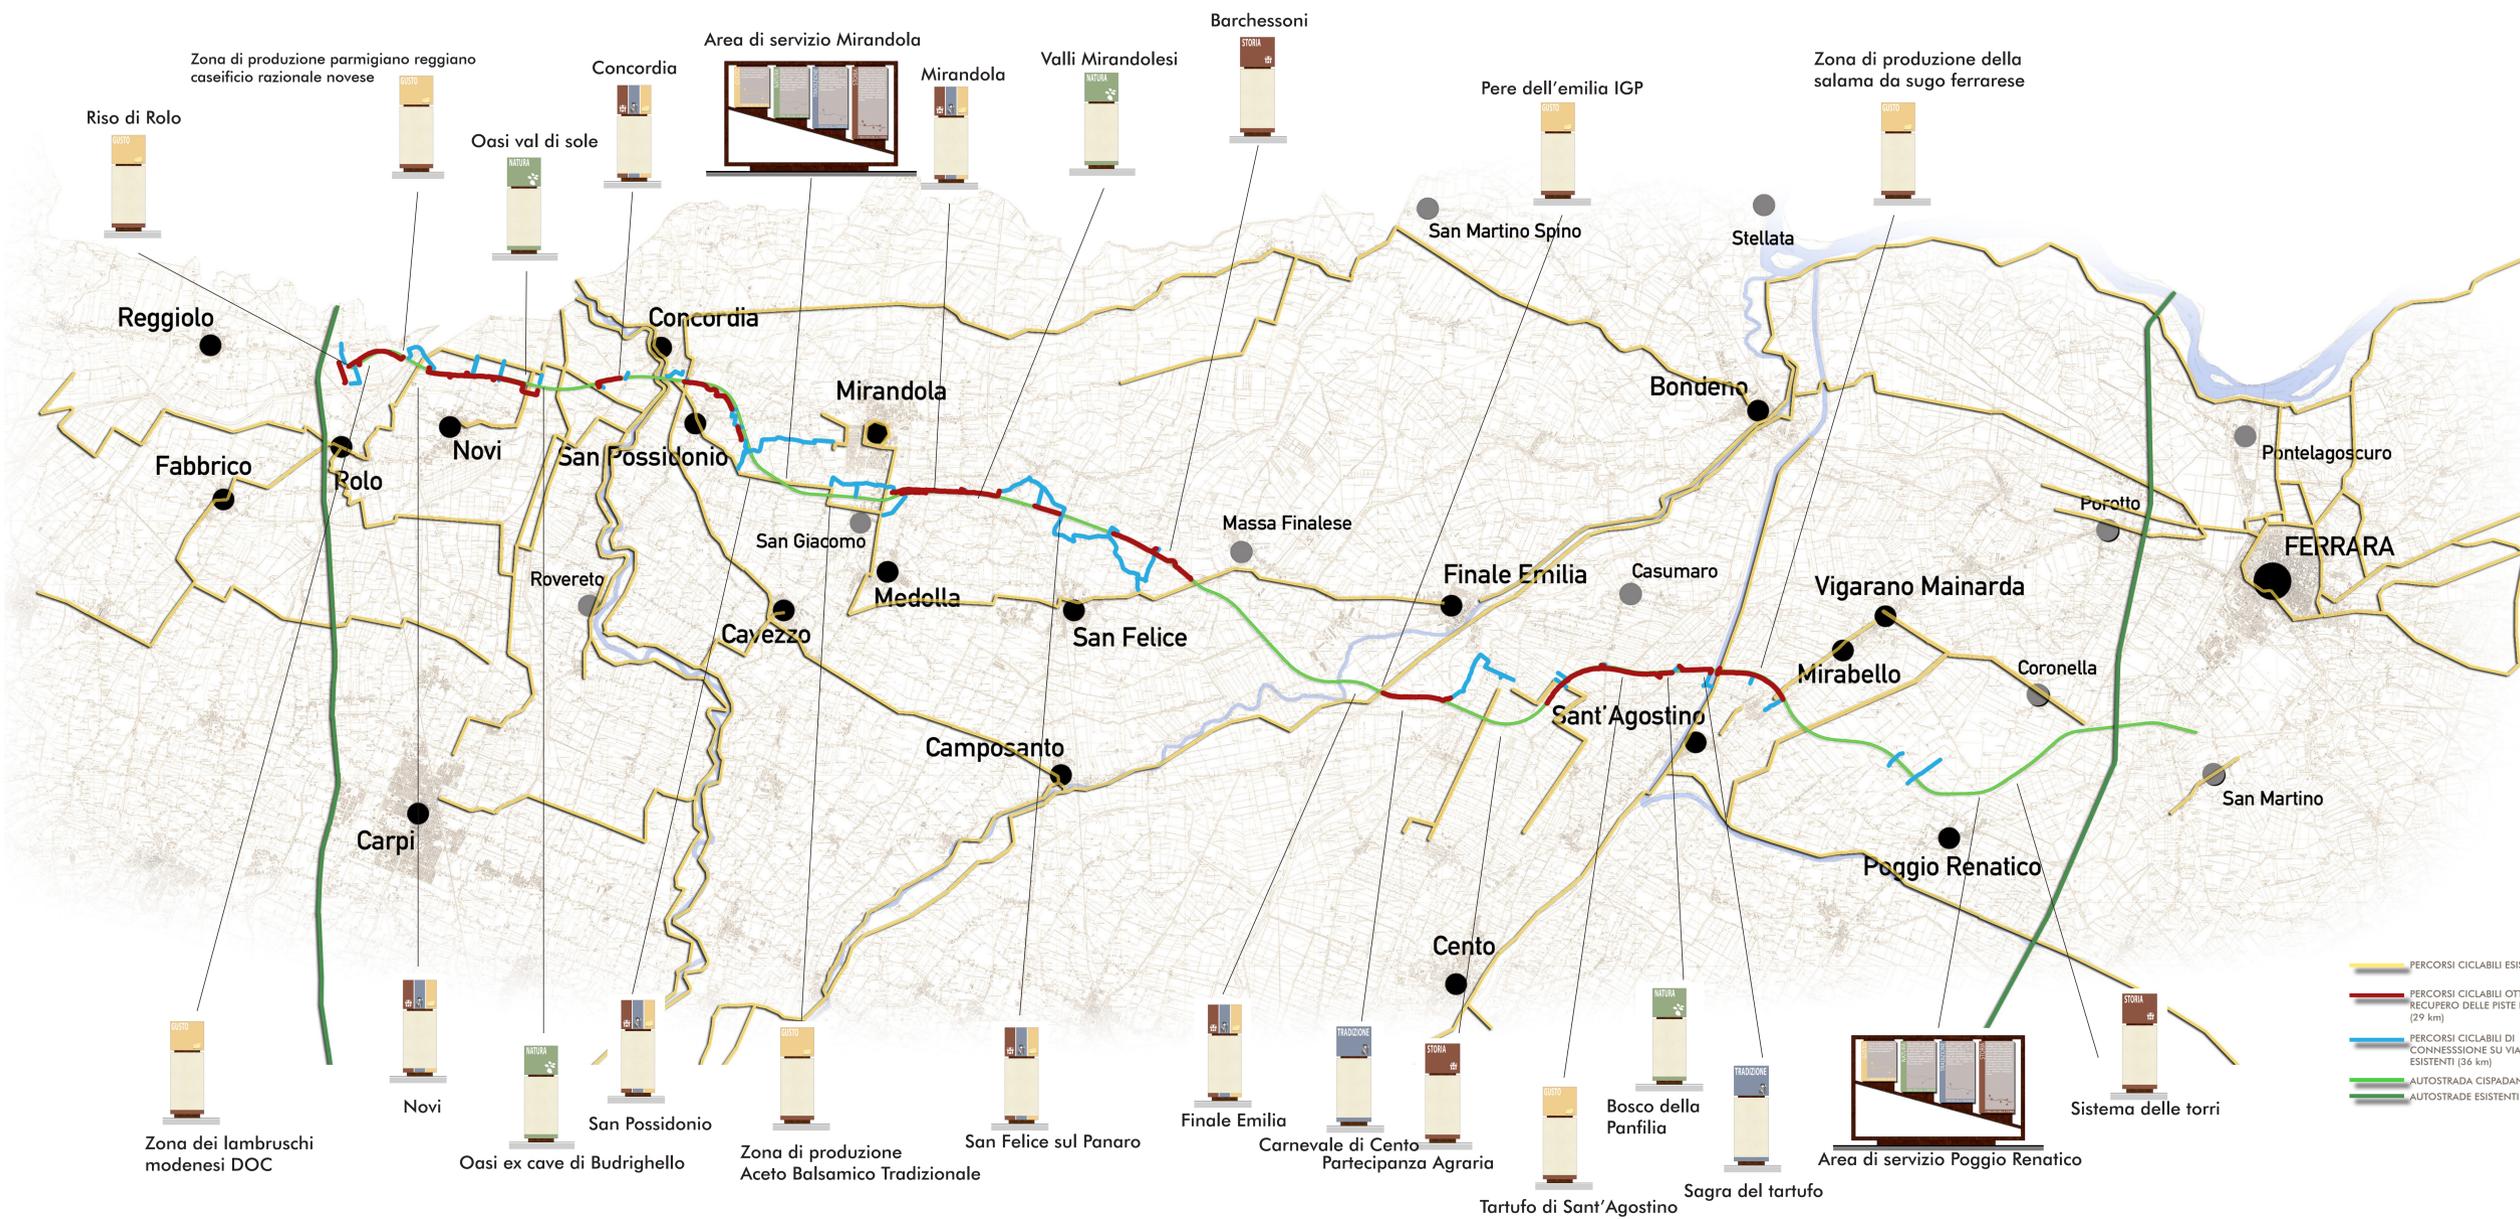

APPLICAZIONI PER DISPOSITIVI MOBILI



TOTEM SEGNALETICI

IL CONCESSIONARIO
ARC AUTOSTRADA REGIONALE CISPADANA

IL CONCESSIONARIO
Autosstrada Regionale Cispadana S.p.A.

AUTOSTRADA REGIONALE CISPADANA
 DAL CASELLO DI REGGIOLO-ROLO SULLA A22
 AL CASELLO DI FERRARA SUD SULLA A13

CODICE C.I.P.P. 181108000000009

PROGETTO DEFINITIVO

ASSE AUTOSTRADALE (COMPRESIVO DEGLI INTERVENTI LOCALI DI COLLEGAMENTO VIARIO AL SISTEMA AUTOSTRADALE)
 MITIGAZIONI AMBIENTALI

INTERVENTI DI INSERIMENTO PAESISTICO - AMBIENTALE, RIPRISTINO E COMPENSAZIONE
 PROGETTO PER UN SISTEMA INTEGRATO DI FRUIBILITÀ DEI VALORI DEL TERRITORIO
 PIANO DELLA SEGNALETICA INTEGRATA PER LA VALORIZZAZIONE DELLA FRUIBILITÀ LENTA DEL TERRITORIO

IL PROGETTISTA
Studio di Architettura e Urbanistica

RESPONSABILE INTEGRAZIONE PRESTAZIONI SPECIALISTICHE
 Ing. Emilio Spini

IL CONCESSIONARIO
Autosstrada Regionale Cispadana S.p.A.

TECNICO RESPONSABILE ACUSTICA
Studio di Architettura e Urbanistica

REDAZIONE
Studio di Architettura e Urbanistica

APPROVAZIONE
Studio di Architettura e Urbanistica

REV.	DESCRIZIONE	REDAZIONE	APPROVAZIONE
A	17.04.2012 EMISSIONE	STEVANATO BECCARELLI	SALSI

IDENTIFICAZIONE ELABORATO
 381701 PDI 010101 OMAI011 01 MA PZ 01 A

DATA
 MAGGIO 2012

VARIE

