


LIVELLETTA

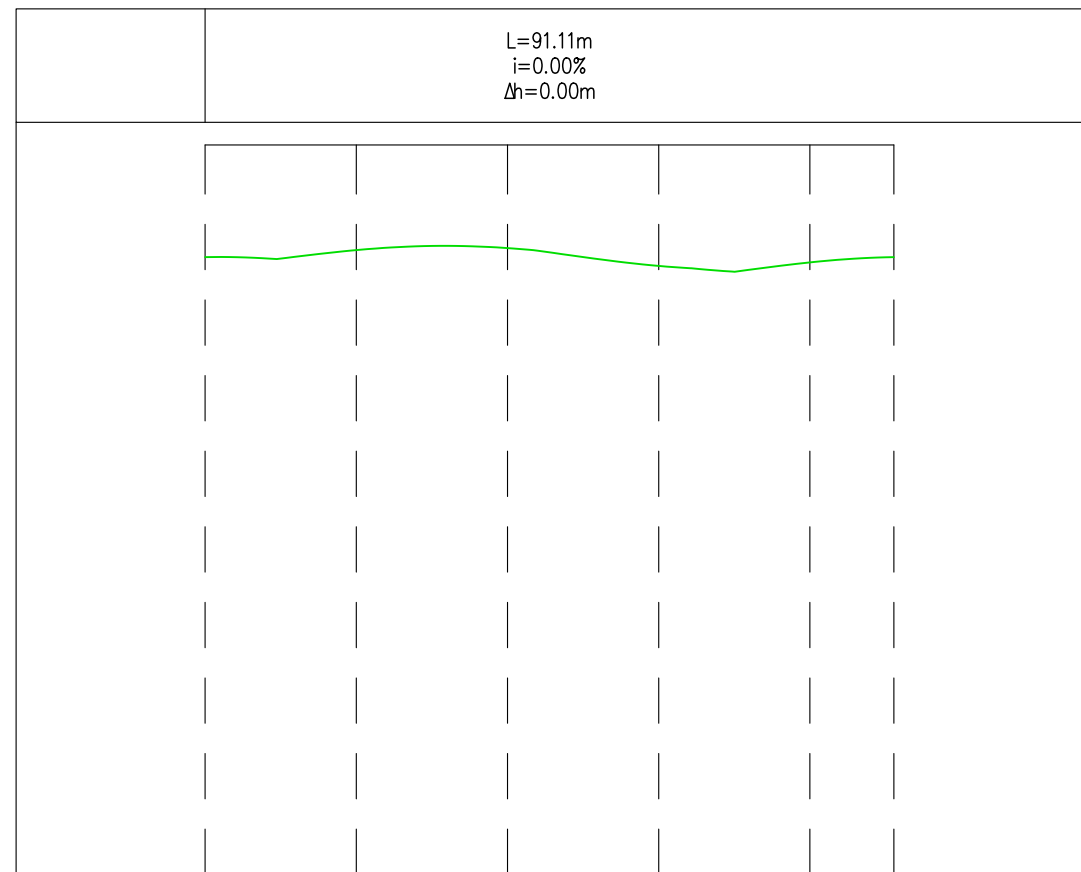


Profilo: Rotatoria Nord
Scala : 1000:100
Q.Rif. : 50.00

NUMERO SEZIONE	1	2	3	4	5	6
DISTANZE PROGRESSIVE	0+000.00	0+020.00	0+040.00	0+060.00	0+080.00	0+091.11
DISTANZE PARZIALI	20,00	20,00	20,00	20,00	11,11	
QUOTE PROGETTO	59,70	59,70	59,70	59,70	59,70	59,70
QUOTE TERRENO	58,22	58,51	58,24	58,10	58,15	58,22
DIFFERENZA QUOTE	1,48	1,19	1,46	1,60	1,55	1,48
ANDAMENTO PLANIMETRICO	L _{tot} =91,11m					
ANDAMENTO CIGLI						
ETNOMETRICHE						

COMMITTENTE:



PROGETTAZIONE:



INFRASTRUTTURE FERROVIARIE STRATEGICHE DEFINITE DALLA LEGGE OBIETTIVO N. 443/01 e s.m.i

CUP: J14D2000010001

U.O. PROGETTAZIONE INTEGRATA NORD

PROGETTO DEFINITIVO

**LINEA AV/AC MILANO - VENEZIA
LOTTO FUNZIONALE TRATTA AV/AC VERONA-PADOVA**

NODO AV/AC DI VERONA: INGRESSO EST

NV - NUOVE VIABILITA'
Sottopasso stradale Parco Urbano di Verona PN
NV01 Asse viario Nord-Sud Parco Urbano di Verona PN
Profilo longitudinale - Tav. 3/3 - Rotatoria

SCALA :
1:1000/100

COMMESSA LOTTO FASE ENTE TIPO DOC. OPERA/DISCIPLINA PROGR. REV.

IN1A 20 D 26 F7 NV0100 003 A

Revis.	Descrizione	Redatto	Data	Verificato	Data	Approvato	Data	Autorizzato / Data
A	Emissione Esecutiva	V. Reale	Gen. 2022	M. Rigo	Gen. 2022	C. Mazzocchi	Gen. 2022	A. Perego Gen. 2022