DIAGRAMMI DI VISIBILITA'

(SCALA 1 : 1000)

Diagramma visibilità – Arresto – Corsia DX1 – Tr_NV02

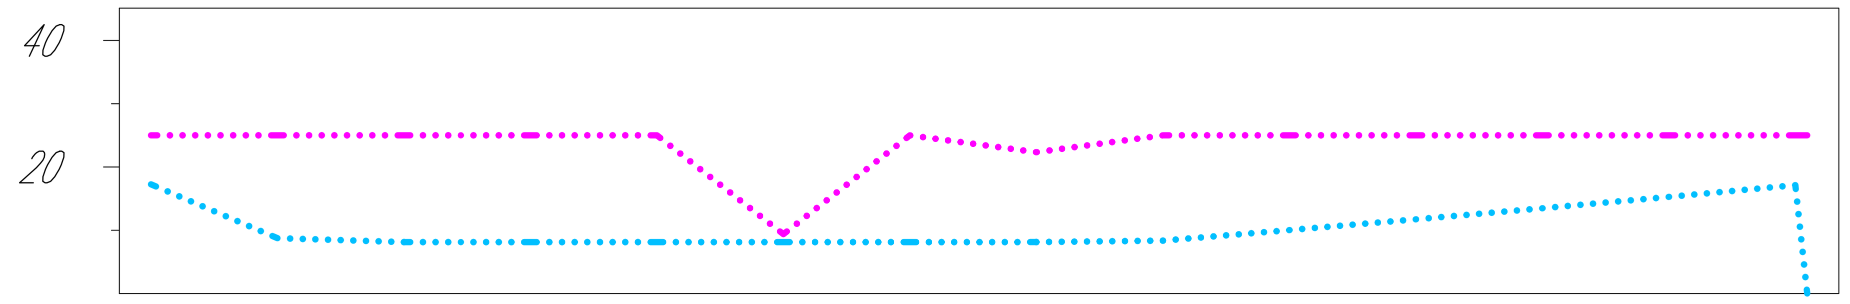

VISUALE LIBERA EFFETTIVA	25.00	25.00	25.00	25.00	25.00	25.00	25.00	25.00	25.00	17.19	9.39	17.19	25.00	23.67	22.34	23.67	25.00	25.00	25.00	25.00	25.00	25.00	25.00	25.00	25.00	25.00	25.00	25.00
VISUALE LIBERA RICHIESTA	17.25	13.00	8.75	8.44	8.13	8.13	8.13	8.13	8.13	8.13	8.13	8.13	8.13	8.13	8.13	8.24	8.36	9.19	10.02	10.88	11.73	12.60	13.48	14.38	15.28	16.20	17.13	0.00

VERIFICA VISIBILITA'	0+000.0	L=261.88m	0+261.9

VELOCITA' DI PROGETTO	54.9	54.5	54.3	54.0	52.8

ANDAMENTO PLANIMETRICO	Lrett=11.26m	L=10.32m A=14.00	L=14.54m R=19.00m	L=10.32m A=14.00	Lrett=40.46m	L=16.07m A=15.00	L=12.23m R=14.00m	L=1.79m A=5.00	Lrett=28.72m	L=1.79m A=5.00	L=9.77m R=14.00m	L=28.57m A=20.00	Lrett=76.07m

Diagramma visibilità – Arresto – Corsia SX1 – Tr_NV02

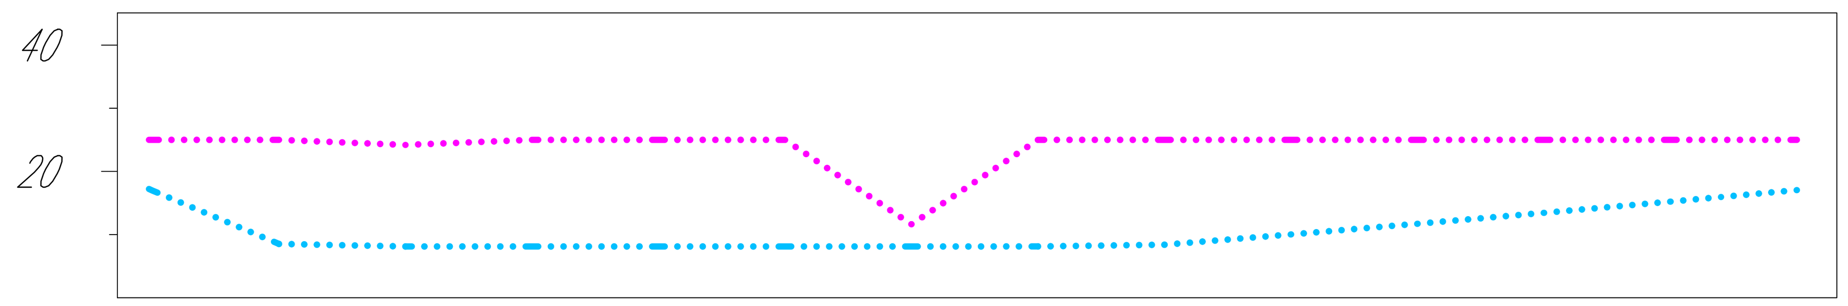

VISUALE LIBERA EFFETTIVA	25.00	25.00	25.00	24.62	24.22	24.57	24.98	25.00	25.00	25.00	25.00	18.68	12.00	17.94	24.63	25.00	25.00	25.00	25.00	25.00	25.00	25.00	25.00	25.00	25.00	25.00	25.00
VISUALE LIBERA RICHIESTA	17.22	12.98	8.76	8.33	8.13	8.12	8.12	8.12	8.12	8.12	8.12	8.12	8.12	8.12	8.12	8.25	8.39	9.17	9.98	10.82	11.67	12.53	13.39	14.28	15.17	16.08	16.99

VERIFICA VISIBILITA'	0+000.0	L=260.55m	0+260.6

VELOCITA' DI PROGETTO	54.9	54.5	54.3	54.0	52.8

ANDAMENTO PLANIMETRICO	Lrett=11.26m	L=10.32m A=14.00	L=14.54m R=19.00m	L=10.32m A=14.00	Lrett=40.46m	L=16.07m A=15.00	L=12.23m R=14.00m	L=1.79m A=5.00	Lrett=28.72m	L=1.79m A=5.00	L=9.77m R=14.00m	L=28.57m A=20.00	Lrett=76.07m

LEGENDA

Diagramma di visibilità disponibile

Diagramma di visibilità necessaria

COMMITTENTE:

RFI RETE FERROVIARIA ITALIANA
GRUPPO FERROVIE DELLO STATO ITALIANE

PROGETTAZIONE:

ITALFERR
GRUPPO FERROVIE DELLO STATO ITALIANE

INFRASTRUTTURE FERROVIARIE STRATEGICHE DEFINITE DALLA LEGGE OBIETTIVO N. 443/01 e s.m.i

CUP: J14D20000010001

U.O. PROGETTAZIONE INTEGRATA NORD

PROGETTO DEFINITIVO

LINEA AV/AC MILANO - VENEZIA
LOTTO FUNZIONALE TRATTA AV/AC VERONA-PADOVA

NODO AV/AC DI VERONA: INGRESSO EST

NV - NUOVE VIABILITA'
Sottopassi Acciaierie di Verona
NV02 - Viabilita' di collegamento aree Acciaierie di Verona
Diagramma di visibilità viabilità

SCALA : 1:1000

COMMESSA	LOTTO	FASE	ENTE	TIPO DOC.	OPERA/DISCIPLINA	PROGR.	REV.
IN1A	20	D	26	F7	NV0200	002	A

Revis.	Descrizione	Redatto	Data	Verificato	Data	Approvato	Data	Autorizzato / Data
A	Emissione Esecutiva	V. Reale	Gen. 2022	M.Rigo	Gen.2022	C. Mazzocchi	Gen. 2022	A. Perego Gen.2022

File: IN1A20D26F7NV0200002A_REV02.DWG | n. Elab.: