


LIVELLETTE

L=0.07m i=2.67% h=0.00m	L=96.21m i=-1.13% h=-1.09m	L=9.78m i=0.67% h=0.07m
-------------------------------	----------------------------------	-------------------------------

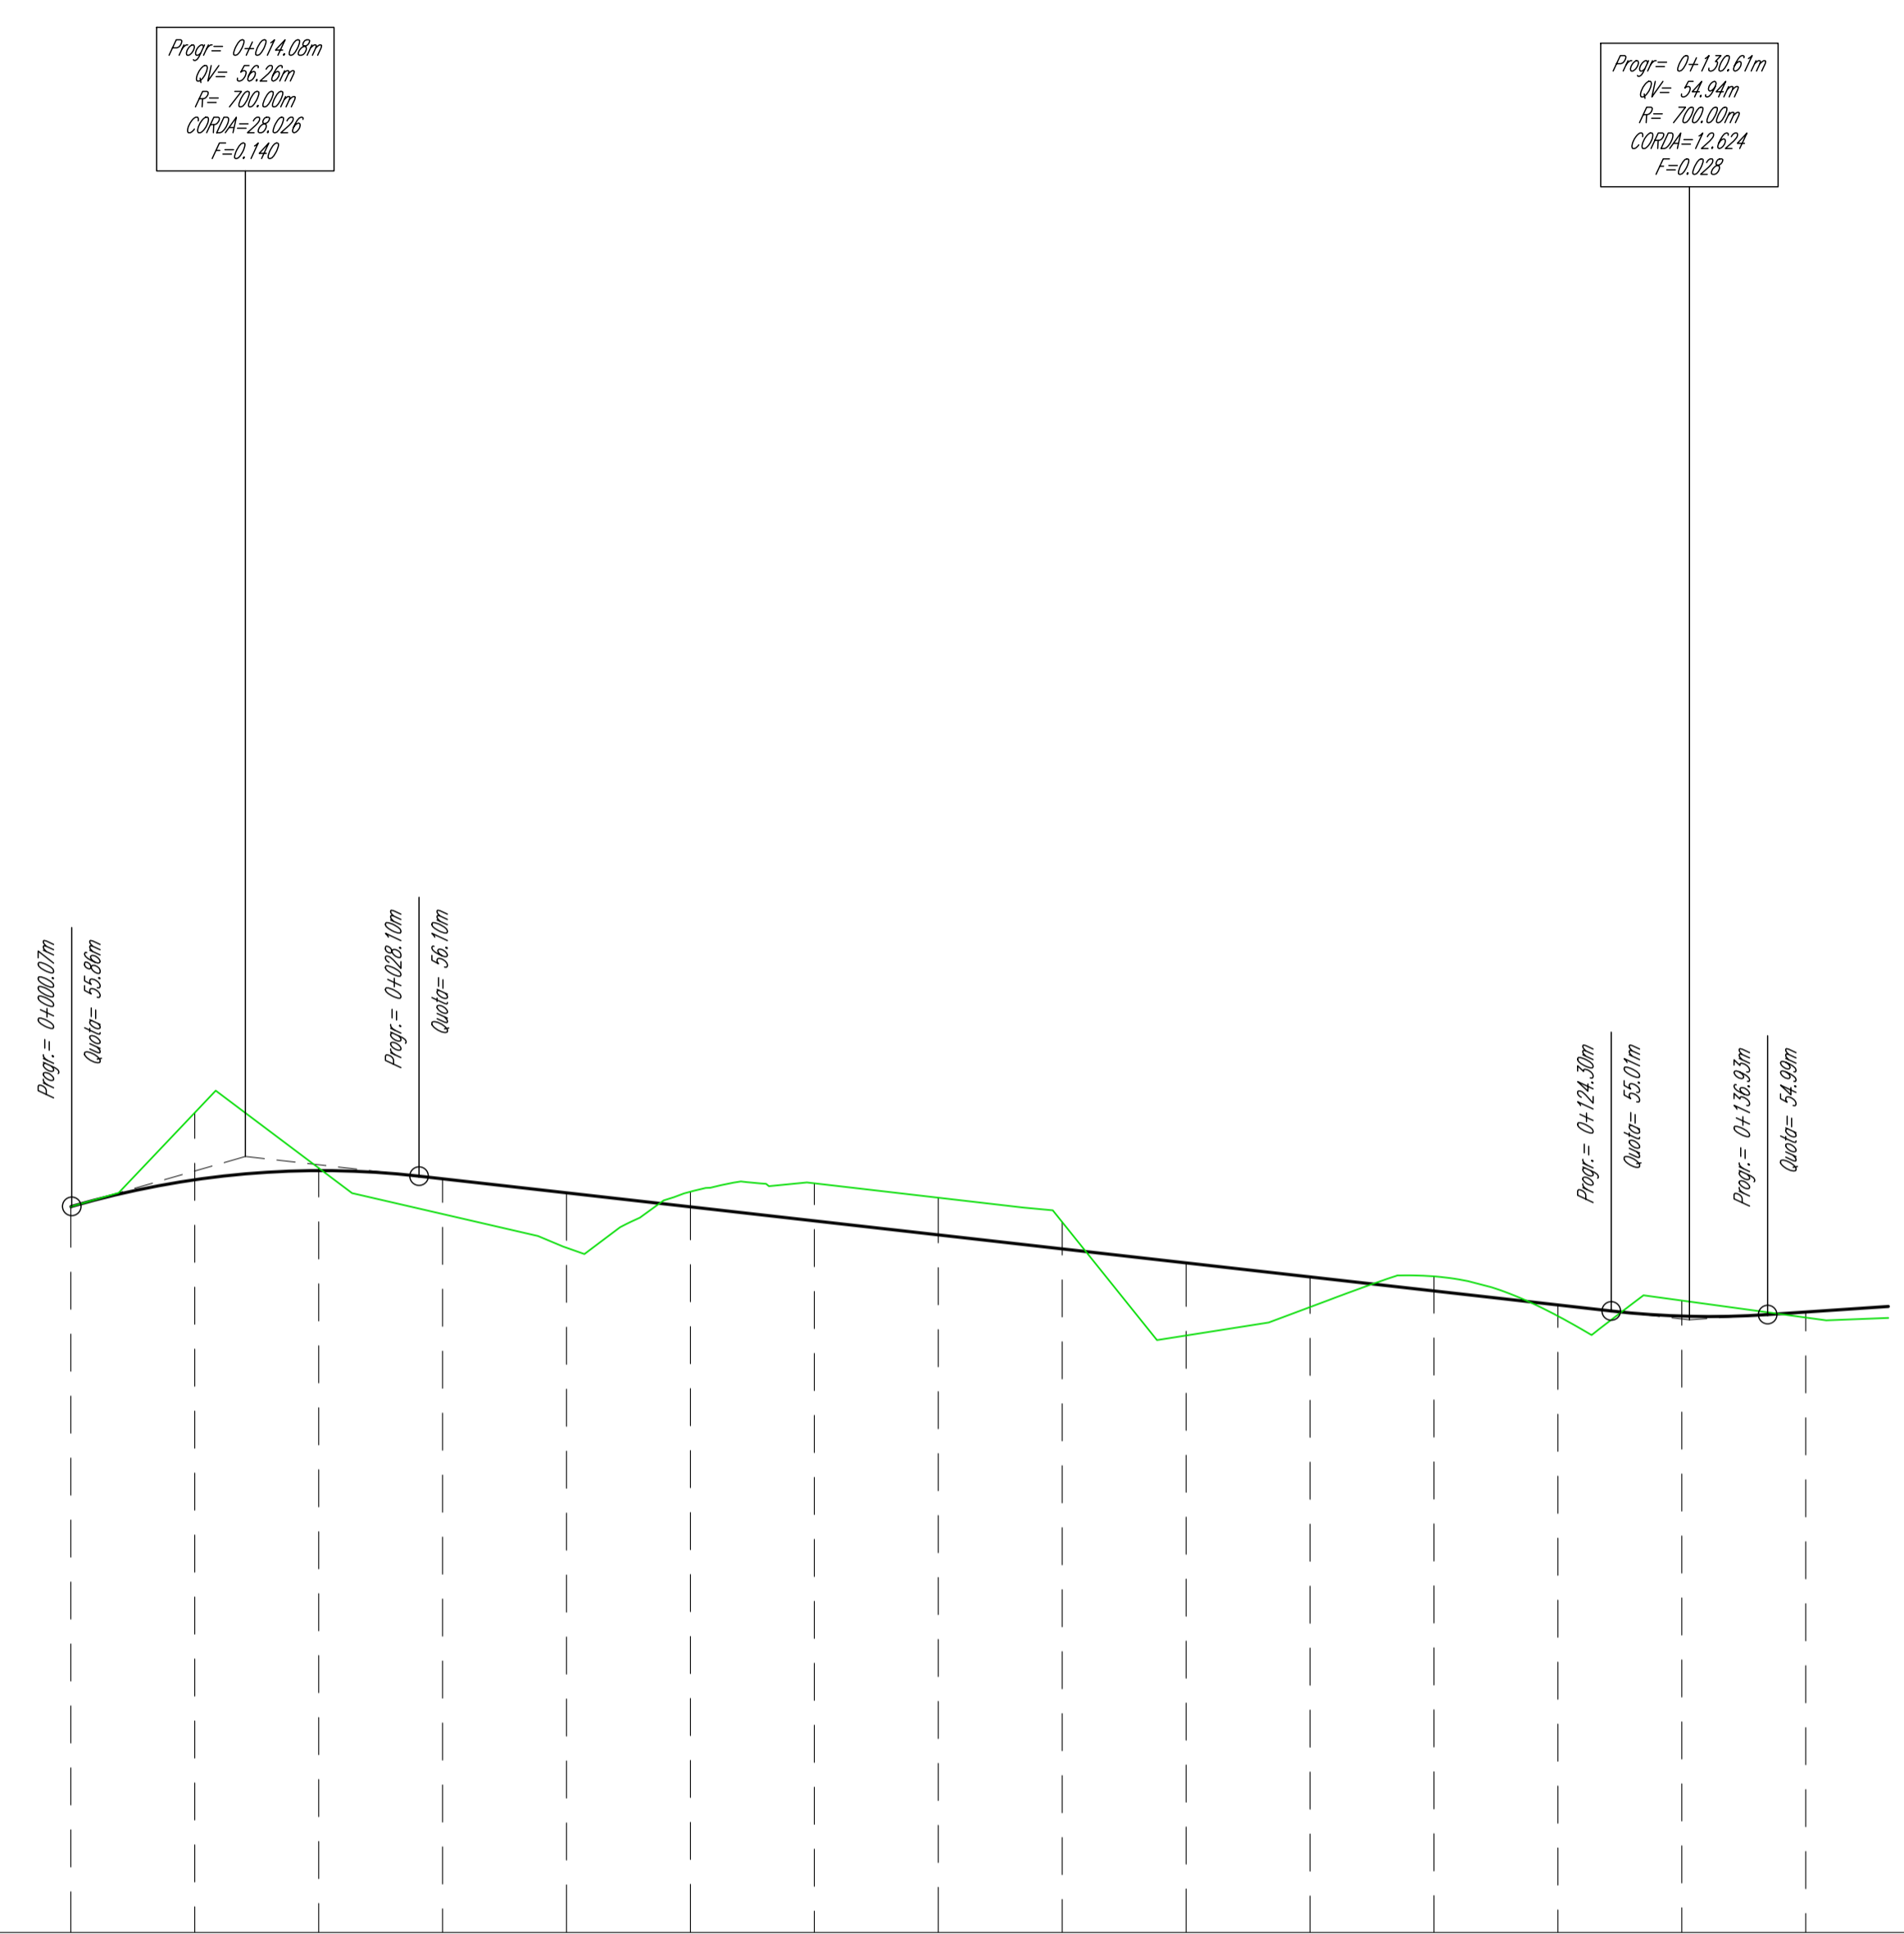

Profilo: NV03 - (2)
Scala : 500:50
Q.Rif. : 50.00

NUMERO SEZIONE	1	2	3	4	5	6	7	8	9	10	11	12	13	14	15
DISTANZE PROGRESSIVE	0+000.00	0+010.00	0+020.00	0+030.00	0+040.00	0+050.00	0+060.00	0+070.00	0+080.00	0+090.00	0+100.00	0+110.00	0+120.00	0+130.00	0+140.00
DISTANZE PARZIALI		10,00	10,00	10,00	10,00	10,00	10,00	10,00	10,00	10,00	10,00	10,00	10,00	10,00	10,00
QUOTE PROGETTO	55.86	56.07	56.15	56.08	55.97	55.86	55.74	55.63	55.52	55.40	55.29	55.18	55.06	54.97	54.96
QUOTE TERRENO	55.86	56.61	56.17	55.80	55.52	55.38	56.04	55.93	55.71	54.82	55.05	55.29	54.97	55.10	54.96
DIFFERENZA QUOTE	0.00	0.54	0.02	-0.29	-0.44	0.12	0.30	0.30	0.22	-0.29	-0.24	0.12	-0.09	0.13	-0.04
ANDAMENTO PLANIMETRICO															
ANDAMENTO CIGLI															
ETOMETRICHE															

COMMITTENTE:

PROGETTAZIONE:

INFRASTRUTTURE FERROVIARIE STRATEGICHE DEFINITE DALLA LEGGE OBIETTIVO N. 443/01 e s.m.i

CUP: J14D2000010001

U.O. PROGETTAZIONE INTEGRATA NORD

PROGETTO DEFINITIVO

LINEA AV/AC MILANO - VENEZIA
LOTTO FUNZIONALE TRATTA AV/AC VERONA-PADOVA

NODO AV/AC DI VERONA: INGRESSO EST

NV - NUOVE VIABILITA'
NV03 - Adeguamento Via G. Fedrigoni
Profilo longitudinale

SCALA :
1:500/50

COMMESSA	LOTTO	FASE	ENTE	TIPO DOC.	OPERA/DISCIPLINA	PROGR.	REV.
IN1A	20	D	26	F7	NV03000	001	A

Revis.	Descrizione	Redatto	Data	Verificato	Data	Approvato	Data	Autorizzato / Data
A	Emissione Esecutiva	M. Galanti	Dic. 2021	M. Rigo	Dic. 2021	C. Mazzocchi	Dic. 2021	A. Perego Dic. 2021