


- NOTE**
1. Tutte le dimensioni sono espresse in m salvo dove diversamente specificato
  2. Tutte le quote angolari sono espresse in gradi centesimali salvo dove diversamente indicato
  3. Tutte le quote altimetriche sono espresse in m l.m.m.

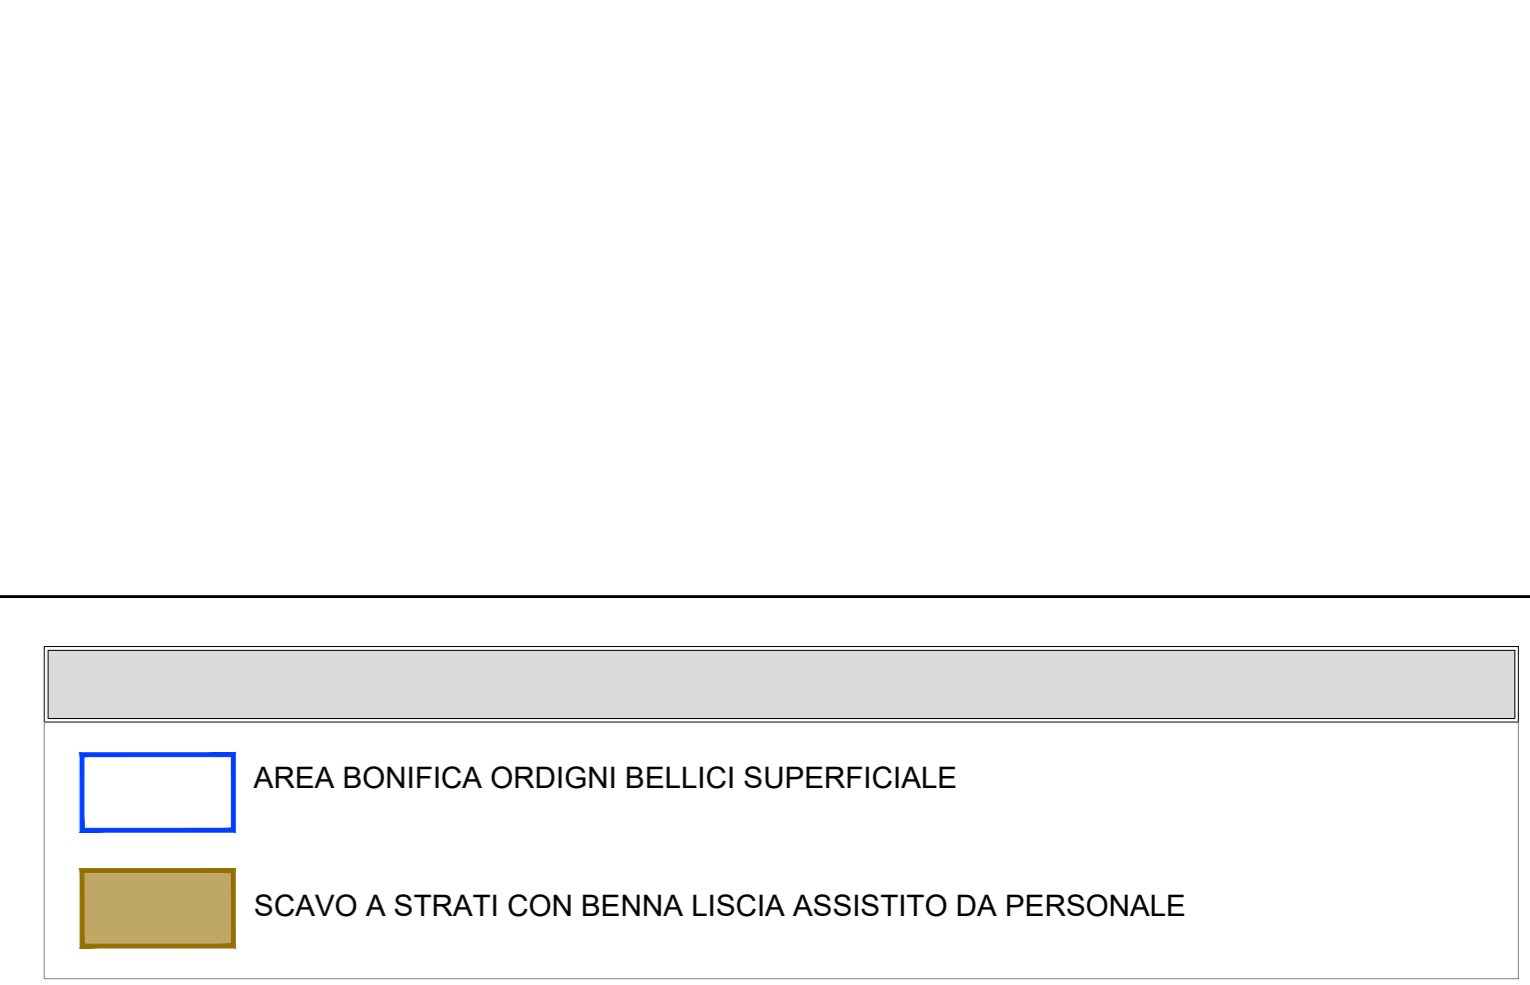

COMMITTENTE:  
  
 PROGETTAZIONE:  


**INFRASTRUTTURE FERROVIARIE STRATEGICHE DEFINITE DALLA LEGGE OBIETTIVO N. 443/01 e s.m.i**

**U.O. PROGETTAZIONE INTEGRATA NORD**  
**PROGETTO DEFINITIVO**

**LINEA AV/AC MILANO - VENEZIA**  
**LOTTO FUNZIONALE TRATTA AV/AC VERONA-PADOVA**  
**NODO AV/AC DI VERONA: INGRESSO EST**

**BB - BONIFICA ORDIGNI ESPLOSIVI**  
 Planimetria BST superficiale - Tav. 5/12

SCALA:  
 1:1000

COMMESSA	LOTTO	FASE	ENTE	TIPO DOC.	OPERA/DISCIPLINA	PROGR.	REV.
IN1A	20	D	26	P7	BB0001	005	A

Rev.	Descrizione	Redatto	Data	Verificato	Data	Approvato	Data	Autorizzato / Data
A	Emissione Esecutiva	V. Reale	Gen 2022	M. Rigo	Gen 2022	C. Mazzocchi	Gen 2022	A. Perego Gen 2022