


- ### NOTE
1. Tutte le dimensioni sono espresse in m salvo dove diversamente specificato
 2. Tutte le quote angolari sono espresse in gradi centesimali salvo dove diversamente indicato
 3. Tutte le quote altimetriche sono espresse in m l.m.m.

AREA BONIFICA ORDIGNI BELLICI SUPERFICIALE
 SCAVO A STRATI CON BENNA LISCIA ASSISTITO DA PERSONALE

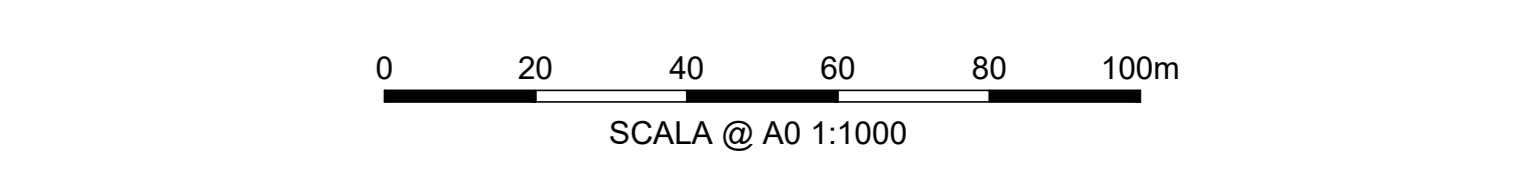

COMMITTENTE:
 PROGETTAZIONE:

INFRASTRUTTURE FERROVIARIE STRATEGICHE DEFINITE DALLA LEGGE OBIETTIVO N. 443/01 e s.m.i

U.O. PROGETTAZIONE INTEGRATA NORD
PROGETTO DEFINITIVO
LINEA AVIAC MILANO - VENEZIA
LOTTO FUNZIONALE TRATTA AVIAC VERONA-PADOVA
NODO AVIAC DI VERONA: INGRESSO EST

BB - BONIFICA ORDIGNI ESPLOSIVI
 Planimetria BST superficiale - Tav. 6/12

SCALA: 1:1000

COMMESSA	LOTTO	FASE	ENTE	TIPO DOC.	OPERA/DISCIPLINA	PROGR.	REV.
IN1A	20	D	26	P7	BB0001	006	A

Rev.	Descrizione	Redatto	Data	Verificato	Data	Approvato	Data	Autorizzato / Data
A	Emissione Esecutiva	V. Riese	Gen 2022	M. Rigo	Gen 2022	C. Mazzotta	Gen 2022	A. Perego Gen 2022

File: IN1A20026P7BB0001006A.DWG
 n. Elab.: