


NOTE

1. Tutte le dimensioni sono espresse in m salvo diversamente specificato
2. Tutte le quote angolari sono espresse in gradi centesimali salvo dove diversamente indicato
3. Tutte le quote altimetriche sono espresse in m l.m.m.

- AREA BONIFICA ORDIGNI BELLICI SUPERFICIALE
- SCAVO A STRATI CON BENNA LISCIA ASSISTITO DA PERSONALE

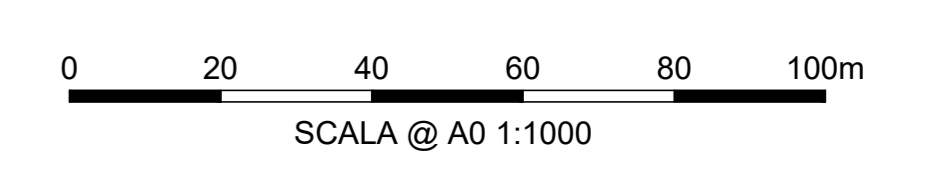

COMMITTENTE:

PROGETTAZIONE:

INFRASTRUTTURE FERROVIARIE STRATEGICHE DEFINITE DALLA LEGGE OBIETTIVO N. 443/01 e s.m.i

U.O. PROGETTAZIONE INTEGRATA NORD
PROGETTO DEFINITIVO
LINEA AV/AC MILANO - VENEZIA
LOTTO FUNZIONALE TRATTA AV/AC VERONA-PADOVA
NODO AV/AC DI VERONA: INGRESSO EST

BB - BONIFICA ORDIGNI ESPLOSIVI
 Planimetria BST superficiale - Tav. 7/12

SCALA:
1:1000

| COMMESSA | LOTTO | FASE | ENTE | TIPO DOC. | OPERA/DISCIPLINA | PROGR. | REV. |
|----------|-------|------|------|-----------|------------------|--------|------|
| IN1A | 20 | D | 26 | P7 | BB0001 | 007 | A |

| Rev. | Descrizione | Redatto | Data | Verificato | Data | Approvato | Data | Autorizzato / Data |
|------|---------------------|----------|----------|------------|----------|--------------|----------|-----------------------|
| A | Emissione Esecutiva | V. Reale | Gen 2022 | M. Rigo | Gen 2022 | C. Mazzocchi | Gen 2022 | A. Perego Gen 2022 |

