


NOTE

1. Tutte le dimensioni sono espresse in m salvo dove diversamente specificato
2. Tutte le quote angolari sono espresse in gradi centesimali salvo dove diversamente indicato
3. Tutte le quote altimetriche sono espresse in m l.m.m.

AREA BONIFICA ORDIGNI BELLICI SUPERFICIALE

SCAVO A STRATI CON BENNA LISCIA ASSISTITO DA PERSONALE

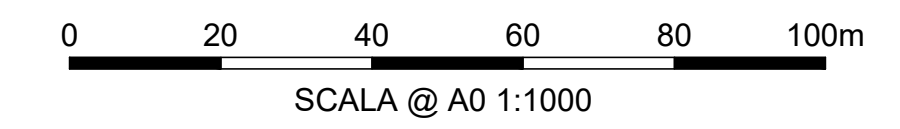

COMMITTENTE: RFI INFRASTRUTTURE FERROVIARIE ITALIANE GRUPPO FERROVIE DELLO STATO ITALIANE

PROGETTAZIONE: ITALFERR GRUPPO FERROVIE DELLO STATO ITALIANE

INFRASTRUTTURE FERROVIARIE STRATEGICHE DEFINITE DALLA LEGGE OBIETTIVO N. 443/01 e s.m.i

U.O. PROGETTAZIONE INTEGRATA NORD

PROGETTO DEFINITIVO

LINEA AV/AC MILANO - VENEZIA LOTTO FUNZIONALE TRATTA AV/AC VERONA-PADOVA NODO AV/AC DI VERONA: INGRESSO EST

BB - BONIFICA ORDIGNI ESPLOSIVI Planimetria BST superficiale - Tav. 8/12

SCALA: 1:1000

COMMESSA	LOTTO	FASE	ENTE	TIPO DOC.	OPERA/DISCIPLINA	PROGR.	REV.
IN1A	20	D	26	P7	BB0001	008	A

Rev.	Descrizione	Redatto	Data	Verificato	Data	Approvato	Data	Autorizzato / Data
A	Emissione Esecutiva	V. Reale	Gen 2022	M. Rigo	Gen 2022	C. Mazzocchi	Gen 2022	A. Perego Gen 2022

