Concordia - San Possidonio PARCO INTERCOMUNALE

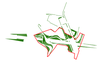

VISTA A VOLO D'UCCELLO - *Simulazione*

PERCORSI ALL'INTERNO DEL PARCO - *Simulazione*

CULTURA ED EVENTI
SPAZI IN GRADO DI OSPITARE EVENTI CULTURALI, MUSICALI, TEATRALI SPORTIVI

DIDATTICA
AREE VERDI DI INTERESSE BOTANICO E NATURALISTICO

SPORT
SPAZI ED ITINERARI ATTREZZATI / INTEGRAZIONE CON IL POLO SPORTIVO DI CONCORDIA

SVAGO E GIOCO
AREE DEDICATE AL GIOCO, AL RELAX E ALLO SVAGO

VERDE
9,4 HA DI NUOVE AREE VERDI PUBBLICHE

GLI AMBITI NATURALISTICI

PRATI FIORITI

RIFUGIO PER PICCOLI ANIMALI

CAMPI COLTIVATI

BOSCO

INQUADRAMENTO TERRITORIALE- *Sezione A-A'* (Scala 1:1000)

PERCORSI ALL'INTERNO DEL PARCO - *Sezioni*

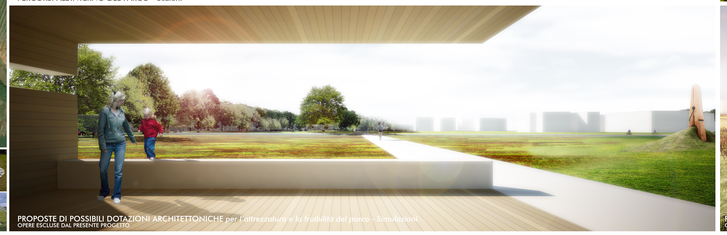
PROPOSTE DI POSSIBILI DOTAZIONI ARCHITETTONICHE *per l'attrezzatura e la fruibilità del parco - Simulazioni*
OPERE ESCLUSE DAL PRESENTE PROGETTO

PROPOSTE DI POSSIBILI DOTAZIONI ARCHITETTONICHE *per l'attrezzatura e la fruibilità del parco - Simulazioni*
OPERE ESCLUSE DAL PRESENTE PROGETTO

IL CONCEDENTE: Regione Emilia-Romagna

IL CONCESSIONARIO: ARC Autostrade Regionali Cispadana

AUTOSTRADA REGIONALE CISPADANA
DAL CASELLO DI REGGIOLO-ROLO SULLA A22
AL CASELLO DI FERRARA SUD SULLA A13

CODICE C.U.P. E81B08000060009

PROGETTO DEFINITIVO

ASSE AUTOSTRADALE (COMPRENSIVO DEGLI INTERVENTI LOCALI DI COLLEGAMENTO VIARIO AL SISTEMA AUTOSTRADALE)
MITIGAZIONI AMBIENTALI

INTERVENTI DI INSERIMENTO PAESISTICO - AMBIENTALE, ERRISTINO E COMPENSAZIONE

PROGETTO PER UN SISTEMA INTEGRATO DI FRUIBILITÀ DEI VALORI DEL TERRITORIO

PROPOSTA PER LA REALIZZAZIONE DEL "PARCO INTERCOMUNALE DI CONCORDIA - SAN POSSIDONIO"
PLANIMETRIA, SEZIONE, DETTAGLI E SIMULAZIONI

IL PROGETTISTA: Dott. Ing. Enrico Brighenti, Ordine Ingg. Reggio Emilia n° 377

RESPONSABILE INTEGRAZIONE PRESTAZIONI SPECIALISTICHE: Ing. Emilio Sala, Albo Ing. Reggio Emilia n° 945

IL CONCESSIONARIO: Autostrade Regionali Cispadane S.p.A. IL PRESIDENTE Gianluca Galasso

TECNICO COORDINATORE ACUSTICA: Dott. Ing. Gianluca Cavazzuti, Ordine Ingegneri Provincia di Modena n° 1129

REV.	DATA	DESCRIZIONE	REDAZIONE	CONTROLLO	APPROVAZIONE
G					
F					
E					
D					
C					
B					
A	17.04.2012	EMISSIONE	STEVANATO	BECCARELLI	BALSI

IDENTIFICAZIONE ELABORATO

SIGL PROG	CAP	LOT	SUPP	LIVEL STRU NR	TIPO STRU	ARG	SIGLA PARTE	SEZ	SIGLA TAVOLA
3.8.7.5	P.D.	0	A.0.0	AMA3.8	0	MA	P.2	0.1	A

DATA: MAGGIO 2012

SCALA: VARIE

IL PRESENTE DOCUMENTO NON POTRÀ ESSERE COPIATO, RIPRODOTTO O ALTRIMENTI PUBBLICATO IN TUTTO O IN PARTE, SENZA IL CONSENSO SCRITTO DI ARC. OGNI UTILIZZO NON AUTORIZZATO SARÀ PERSEGUITO A NORMA DI LEGGE.
THE REPORT MAY NOT BE COPIED, REPRODUCED OR PUBLISHED, STRICTLY IN PART OR IN IN ITS ENTIRETY, WITHOUT THE WRITTEN PERMISSION OF ARC(SOCIETÀ CONCESSIONARIA AUTOSTRADE REGIONALI CISPADANE). ALL OF PRODUCTS OF THE