


- NOTE**
1. Tutte le dimensioni sono espresse in m salvo dove diversamente specificato
 2. Tutte le quote angolari sono espresse in gradi centesimali salvo dove diversamente indicato
 3. Tutte le quote altimetriche sono espresse in m l.m.m.

AREA BONIFICA ORDIGNI BELLICI SUPERFICIALE
 SCAVO A STRATI CON BENNA LISCIA ASSISTITO DA PERSONALE

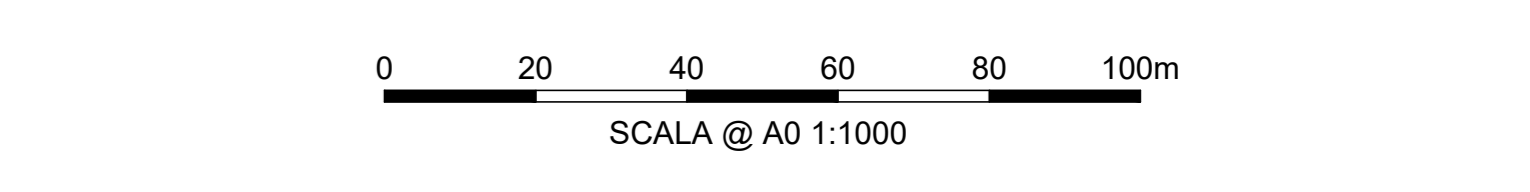

COMMITTENTE: 
 PROGETTAZIONE: 

INFRASTRUTTURE FERROVIARIE STRATEGICHE DEFINITE DALLA LEGGE OBIETTIVO N. 443/01 e s.m.i
 CUP: J14D2000011001
U.O. PROGETTAZIONE INTEGRATA NORD
PROGETTO DEFINITIVO
LINEA AV/AC MILANO - VENEZIA
LOTTO FUNZIONALE TRATTA AV/AC VERONA-PADOVA
NODO AV/AC DI VERONA: INGRESSO EST

BB - BONIFICA ORDIGNI ESPLOSIVI
 Planimetria BST superficiale - Tav. 9/12

SCALA: 1:1000
 COMMESSA LOTTO FASE ENTE TIPO DOC. OPERA/DISCIPLINA PROGR. REV.
 IN1A 20 D 26 P7 BB0001 009 A

Rev.	Descrizione	Redatto	Data	Verificato	Data	Approvato	Data	Autorizzato / Data
A	Emissione Esecutiva	V. Reale	Gen 2022	M. Rigo	Gen 2022	C. Mazzocchi	Gen 2022	A. Perego Gen 2022

File: IN1A2002EP7BB0001019A.DWG n. Elab.: