



PLANIMETRIA DI PROGETTO

(SCALA 1 : 1000)

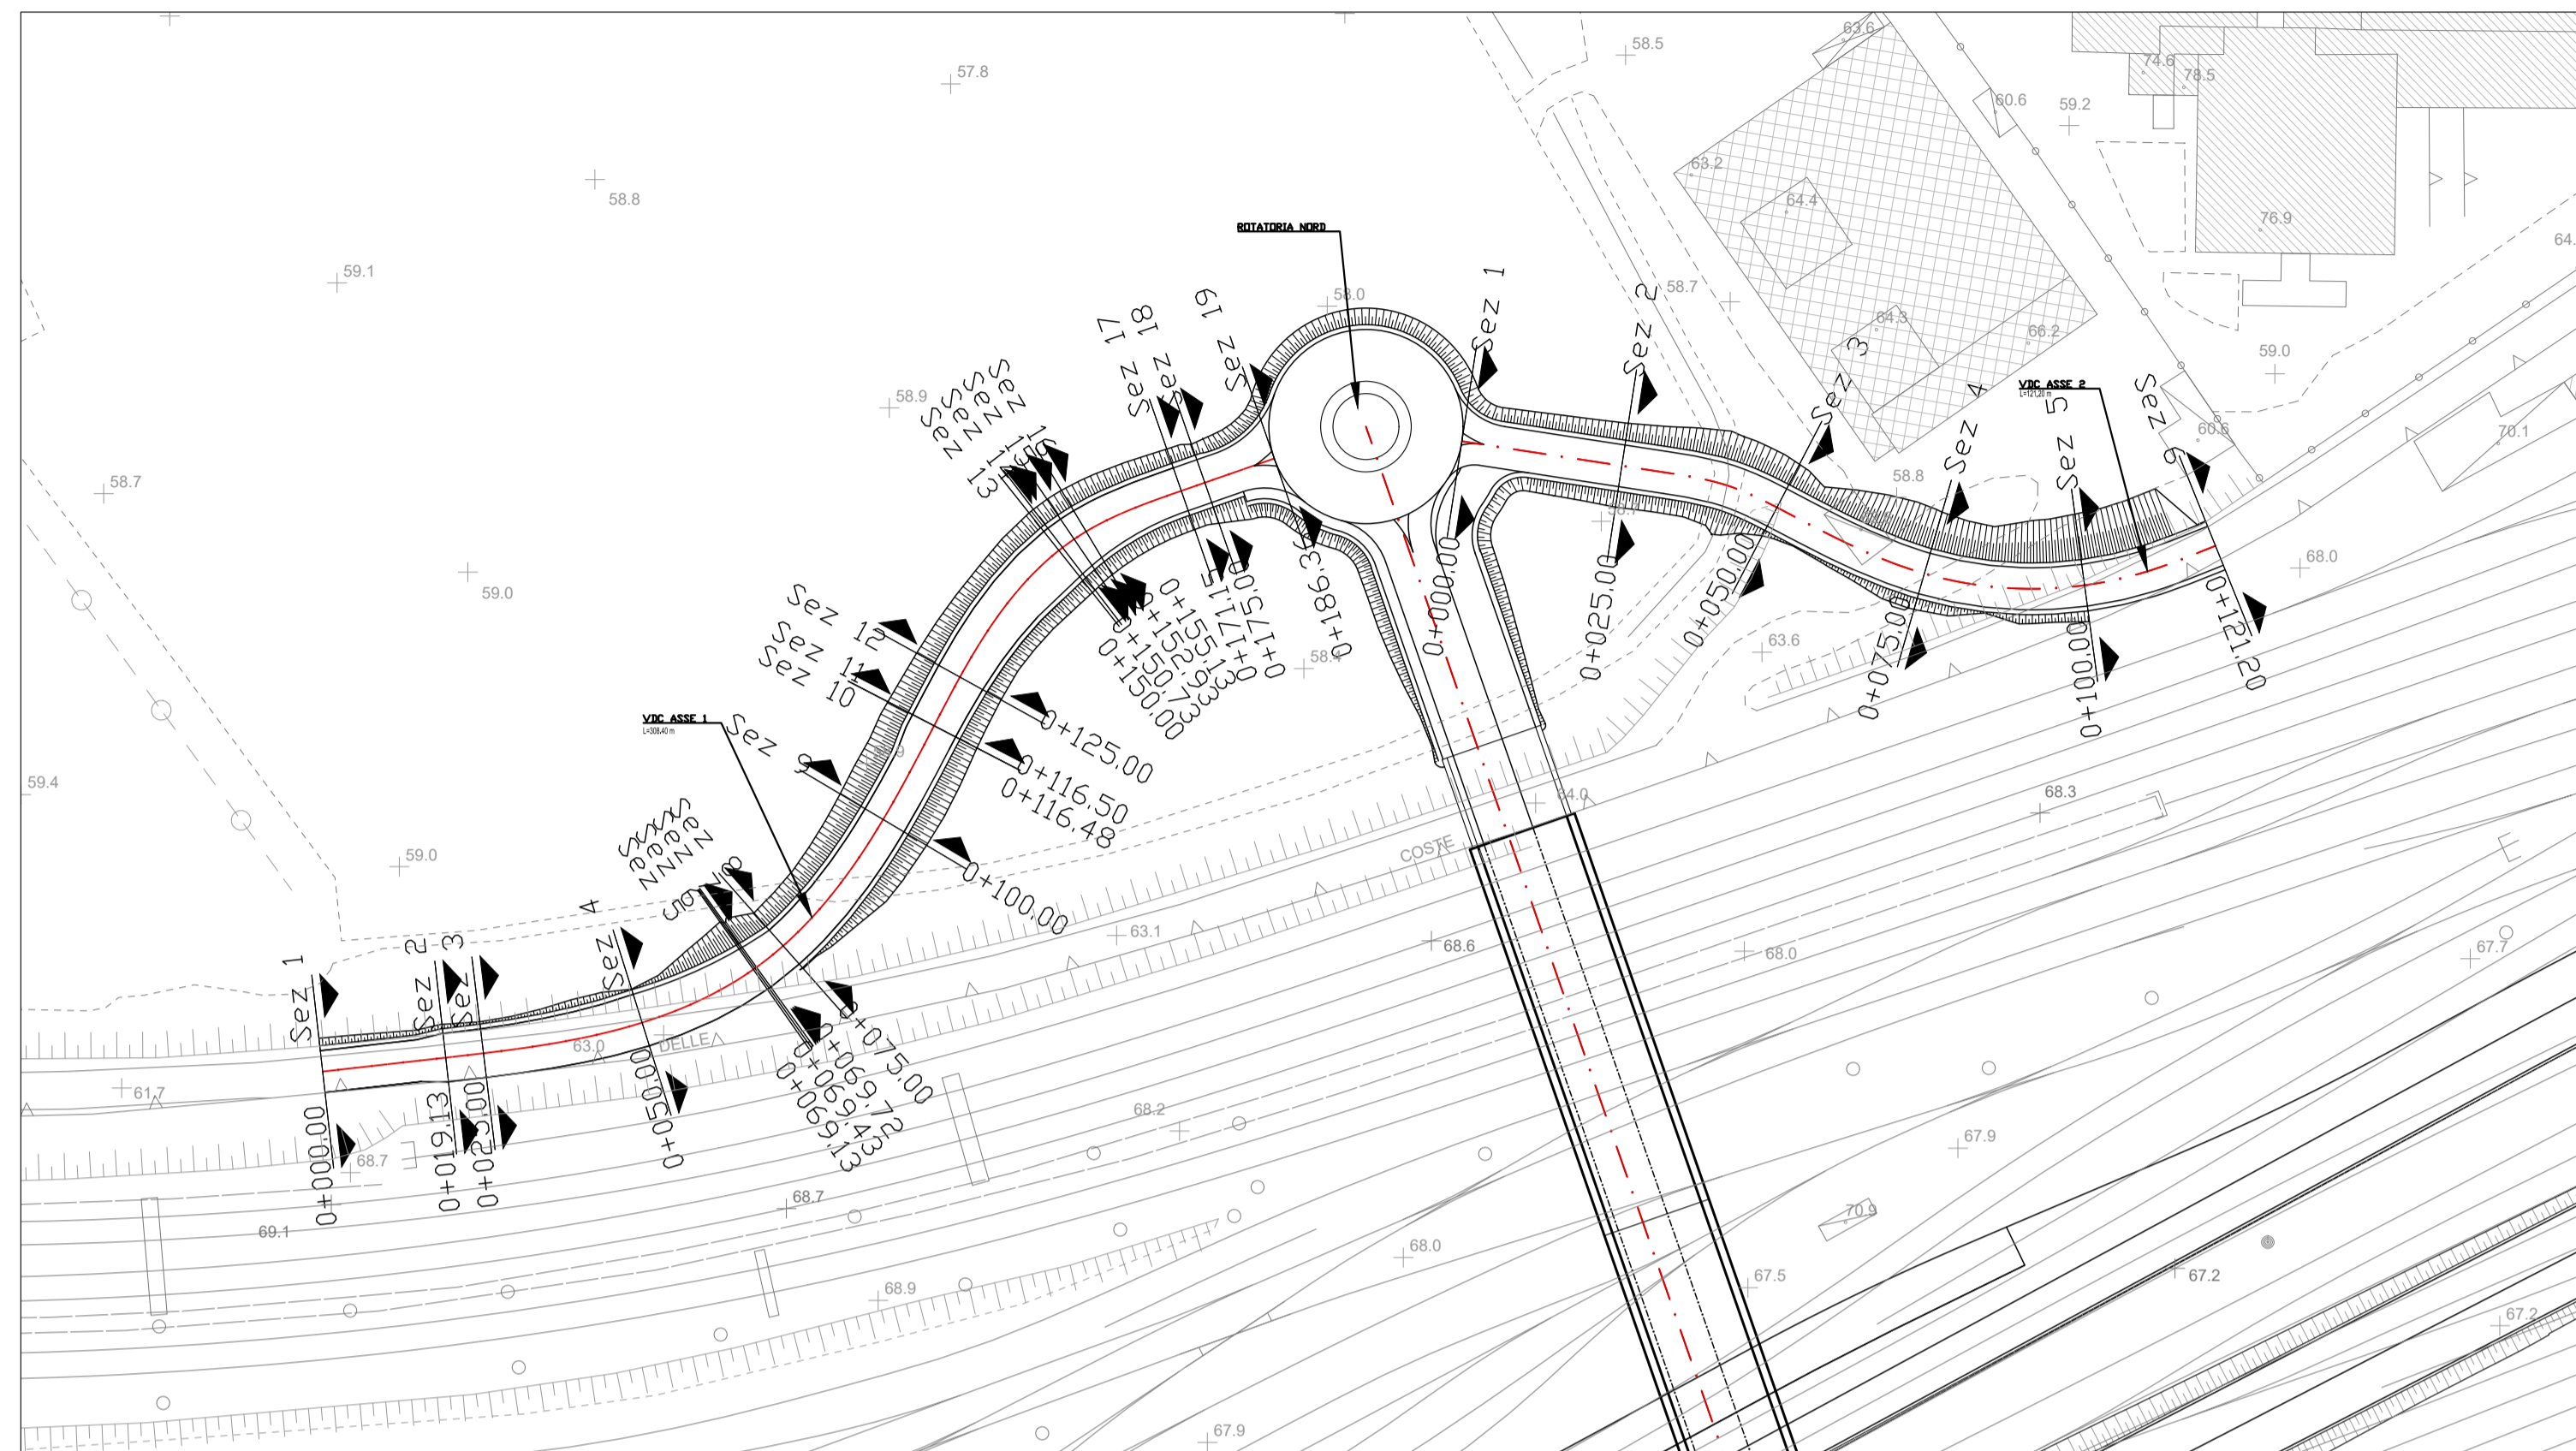

PLANIMETRIA DI TRACCIAMENTO

(SCALA 1 : 1000)

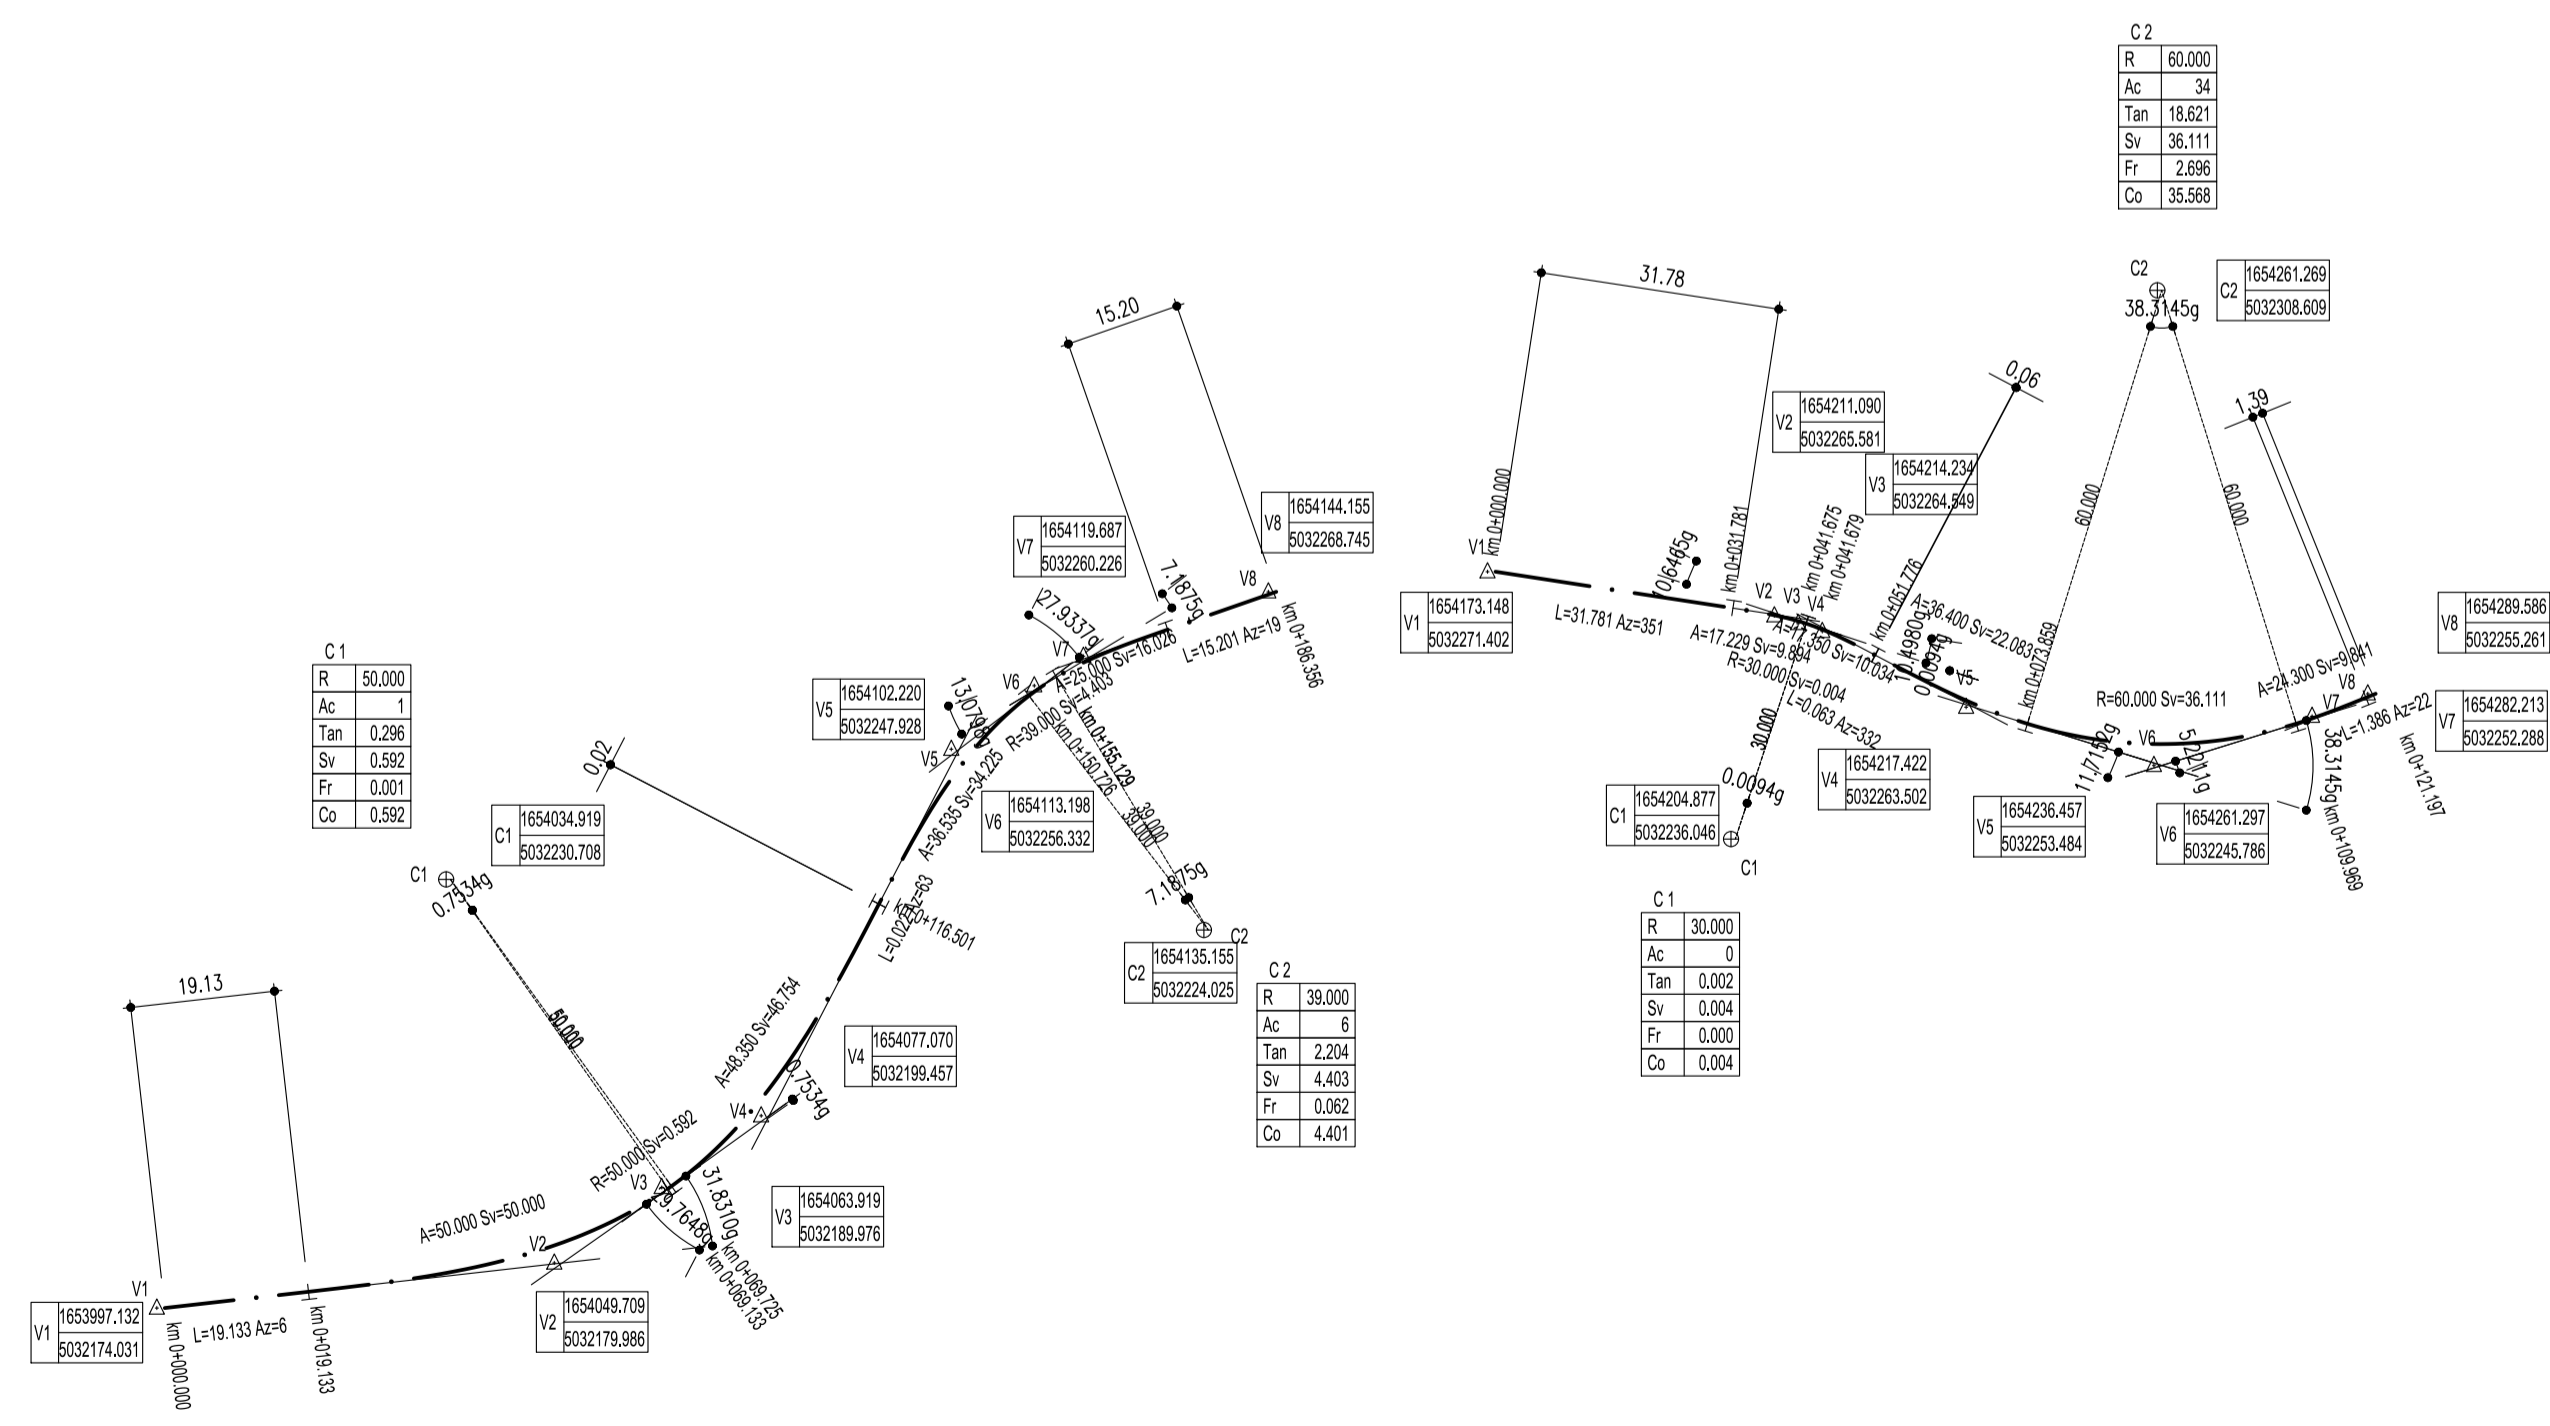

N.B. Le rampe, l'impianto di sollevamento e le rotonde saranno "OPERA A CARICO DI ENTE TERZO".

COMMITTENTE:



PROGETTAZIONE:



INFRASTRUTTURE FERROVIARIE STRATEGICHE DEFINITE DALLA LEGGE OBIETTIVO N. 443/01 e s.m.i

CUP: J14D2000010001

U.O. PROGETTAZIONE INTEGRATA NORD

PROGETTO DEFINITIVO

**LINEA AV/AC MILANO - VENEZIA
LOTTO FUNZIONALE TRATTA AV/AC VERONA-PADOVA**

NODO AV/AC DI VERONA: INGRESSO EST

NV - NUOVE VIABILITA'
Sottopasso stradale Parco Urbano di Verona PN
NV01 - Asse viario Nord-Sud Parco Urbano di Verona PN
Planimetria di progetto e tracciamento deviazioni

SCALA :
1:1000

COMMESSA LOTTO FASE ENTE TIPO DOC. OPERA/DISCIPLINA PROGR. REV.

IN1A 20 D 26 P7 NV0100 002 A

Revis.	Descrizione	Redatto	Data	Verificato	Data	Approvato	Data	Autorizzato / Data
A	Emissione Esecutiva	V. Reale	Gen. 2022	M. Rigo	Gen. 2022	C. Mazzocchi	Gen. 2022	A. Perego Gen. 2022

File: IN1A20D26P7NV0100002A.DWG n. Elab.: