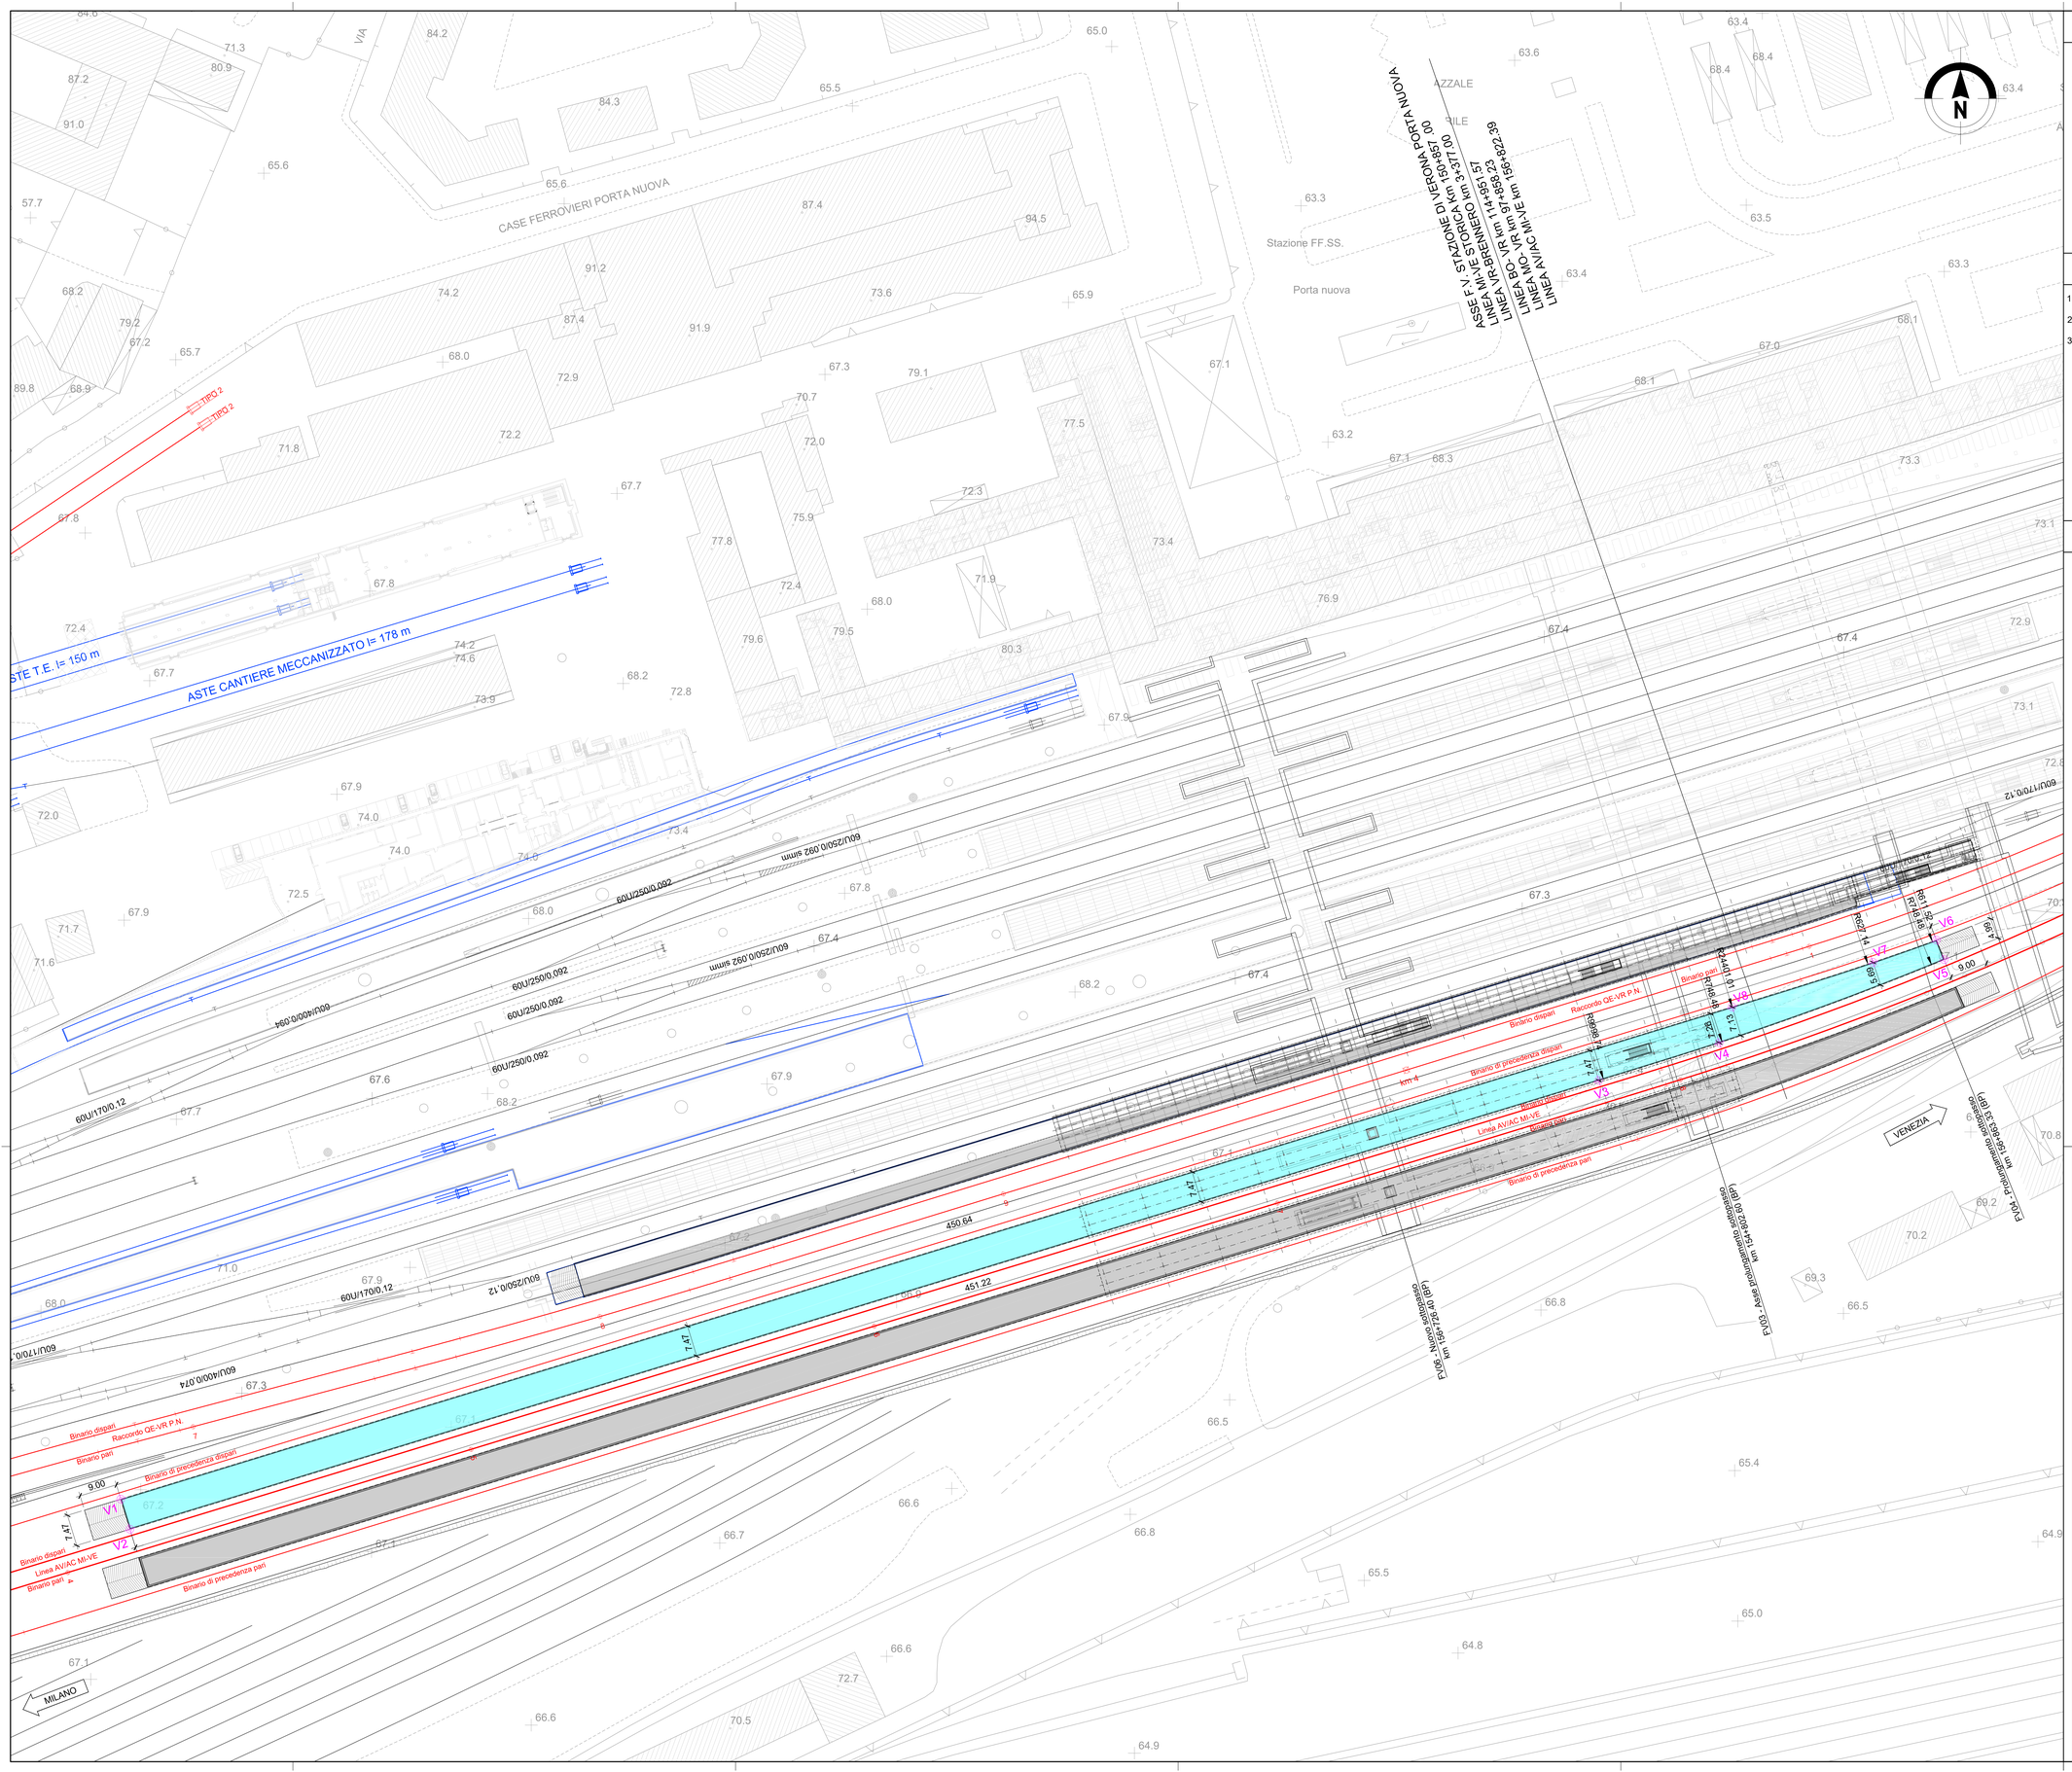

PIANTA CHIAVE

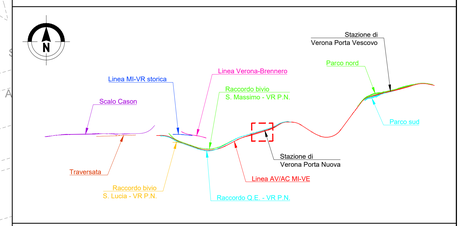

NOTE

1. Tutte le dimensioni sono espresse in m salvo dove diversamente specificato
2. Tutte le quote angolari sono espresse in gradi centesimali salvo dove diversamente indicato
3. Tutte le quote altimetriche sono espresse in m l.m.m.

LEGENDA

- Binari in progetto (ingresso est)
- Binari realizzati nel progetto ingresso ovest
- Binari esistenti
- Marciapiedi in progetto ingresso est
- Marciapiede oggetto della presente tavola
- V3 Vertice di tracciamento

VERTICI DI TRACCIAMENTO		
N°	Coordinate	
V1	X=1654741.2689	Y=5032301.6660
V2	X=1654743.4496	Y=5032294.5304
V3	X=1655091.8594	Y=5032401.0011
V4	X=1655120.4611	Y=5032409.9507
V5	X=1655173.7975	Y=5032429.6978
V6	X=1655171.9589	Y=5032434.3319
V7	X=1655156.9111	Y=5032429.0375
V8	X=1655123.4983	Y=5032418.4759

0 10 20 30 40 50m

SCALA A0 1:500

COMMITTENTE:

RFI RETE FERROVIARIA ITALIANA
GRUPPO FERROVIE DELLO STATO ITALIANE

PROGETTAZIONE:

ITALFERR
GRUPPO FERROVIE DELLO STATO ITALIANE

INFRASTRUTTURE FERROVIARIE STRATEGICHE DEFINITE DALLA LEGGE OBIETTIVO N. 443/01 e s.m.i

CUP: J14D20000010001

U.O. PROGETTAZIONE INTEGRATA NORD

PROGETTO DEFINITIVO

LINEA AV/AC MILANO - VENEZIA
LOTTO FUNZIONALE TRATTA AV/AC VERONA-PADOVA

NODO AV/AC DI VERONA: INGRESSO EST

STAZIONE DI VERONA PORTA NUOVA

FV01 - Nuovo marciapiede tra binario 15 e 16
Planimetria di tracciamento

SCALA : 1:500

COMMESSA	LOTTO	FASE	ENTE	TIPO DOC.	OPERA/DISCIPLINA	PROGR.	REV.
IN1A	20	D	26	P8	FV010B	001	A

Revis.	Descrizione	Redatto	Data	Verificato	Data	Approvato	Data	Autorizzato / Data
A	Emissione Esecutiva	M. Masetti	Dic. 2021	M. Rigo	Dic. 2021	C. Mazzocchi	Dic. 2021	A. Perego Dic. 2021

File: IN1A20D26P8FV010B001A.DWG

n. Elab.: