


- ### NOTE
- Tutte le dimensioni sono espresse in m salvo dove diversamente specificato
 - Tutte le quote angolari sono espresse in gradi centesimali salvo dove diversamente indicato
 - Tutte le quote altimetriche sono espresse in m l.m.m.

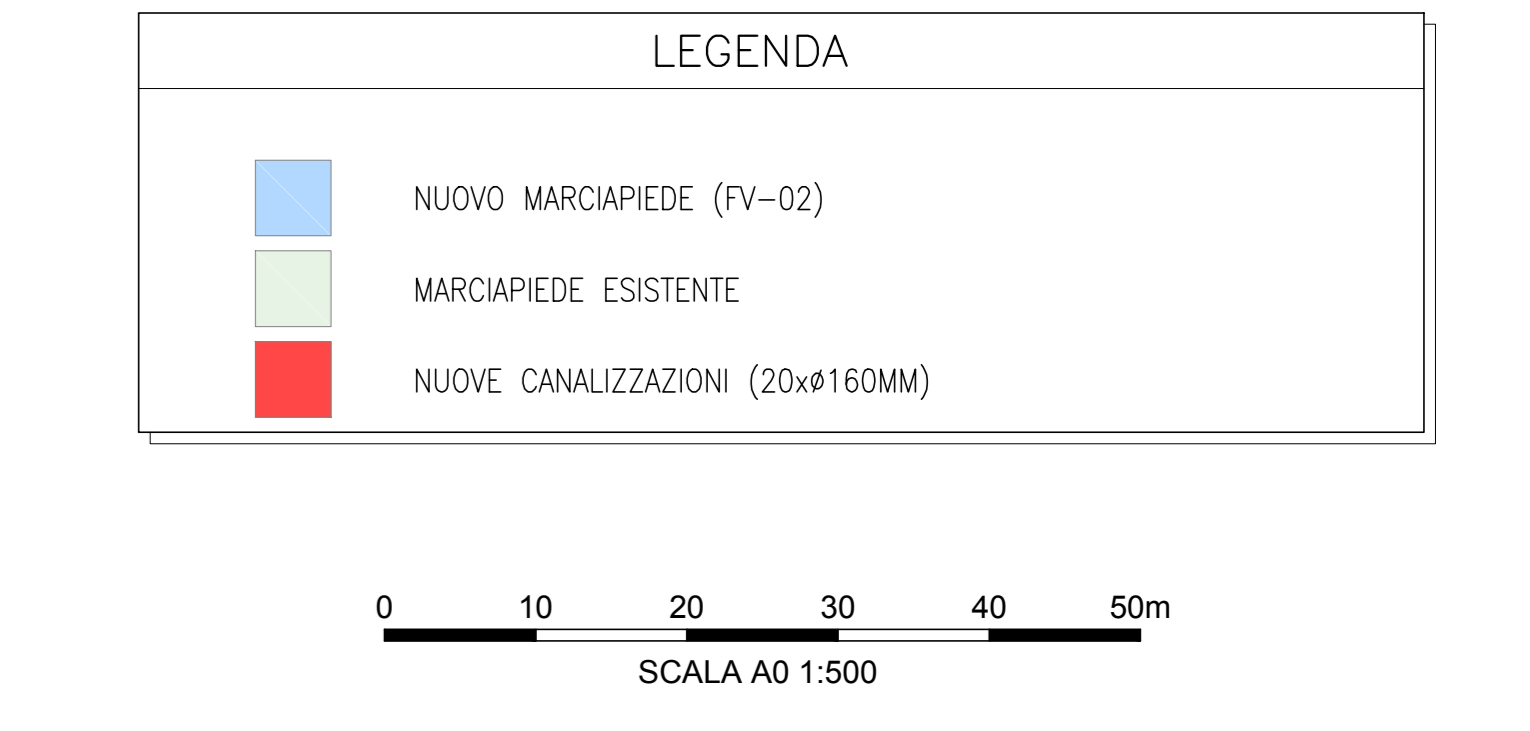

COMMITTENTE:  **RFI**
RETTA FERROVIARIA ITALIANA
GRUPPO FERROVIE DELLO STATO ITALIANE

PROGETTAZIONE:  **ITALFERR**
GRUPPO FERROVIE DELLO STATO ITALIANE

INFRASTRUTTURE FERROVIARIE STRATEGICHE DEFINITE DALLA LEGGE OBIETTIVO N. 443/01 e s.m.i

U.O. PROGETTAZIONE INTEGRATA NORD

PROGETTO DEFINITIVO

LINEA AV/AC MILANO - VENEZIA
LOTTO FUNZIONALE TRATTA AV/AC VERONA-PADOVA
NODO AV/AC DI VERONA: INGRESSO EST

STAZIONE DI VERONA PORTA NUOVA

FV02 - Nuovo marciapiede tra binario 17 e 18
 Planimetria canalizzazioni

SCALA: 1:500

| COMMESSA | LOTTO | FASE | ENTE | TIPO DOC. | OPERA/DISCIPLINA | PROGR. | REV. |
|----------|-------|------|------|-----------|------------------|--------|------|
| IN1A | 20 | D | 26 | P8 | FV020B | 002 | A |

| Rev. | Descrizione | Redatto | Data | Verificato | Data | Approvato | Data | Autorizzato / Data |
|------|---------------------|------------|-----------|------------|-----------|--------------|-----------|------------------------|
| A | Emissione Esecutiva | M. Masetti | Gen. 2022 | M. Riggi | Gen. 2022 | C. Mazzocchi | Gen. 2022 | A. Perigo Gen. 2022 |

FILE: IN1A20026P8FV020B02A.DWG n. Elab.: