



FASE 0:

- SISTEMAZIONE AREA DI LAVORO A QUOTA COSTANTE
- CONSOLIDAMENTO TERRENO NELL'AREA DA SCAVARE.

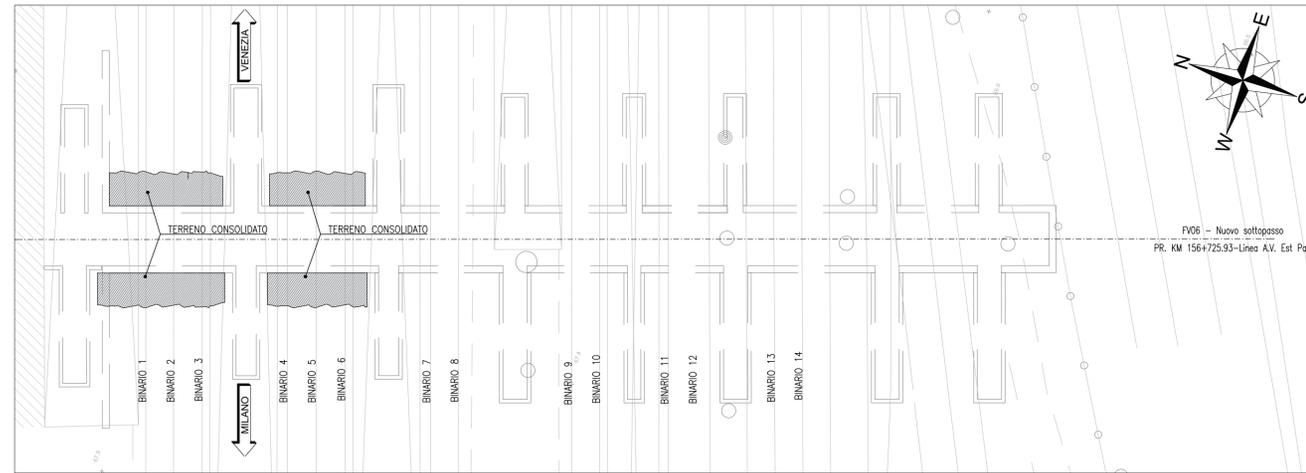


FASE 1:

- REALIZZAZIONE PALI FI 800
- REALIZZAZIONE PLINTI SU MICROPALI
- MONTAGGIO DEI PONTI TIPO ESSEN LEGGERI PER LA MESSA IN OPERA DEL PONTE TIPO ESSEN GEMELLATO
- SCAVO E VARO TRAVI TRASVERSALI DEI PONTI
- MONTAGGIO TRAVI PORTANTI
- INFISSIONE PARATIE MICROPALI PER SCALE Fisse E MOBILI
- MARCIAPIEDE 2
- DEMOLIZIONE MURO SALA COMMUTATORI.

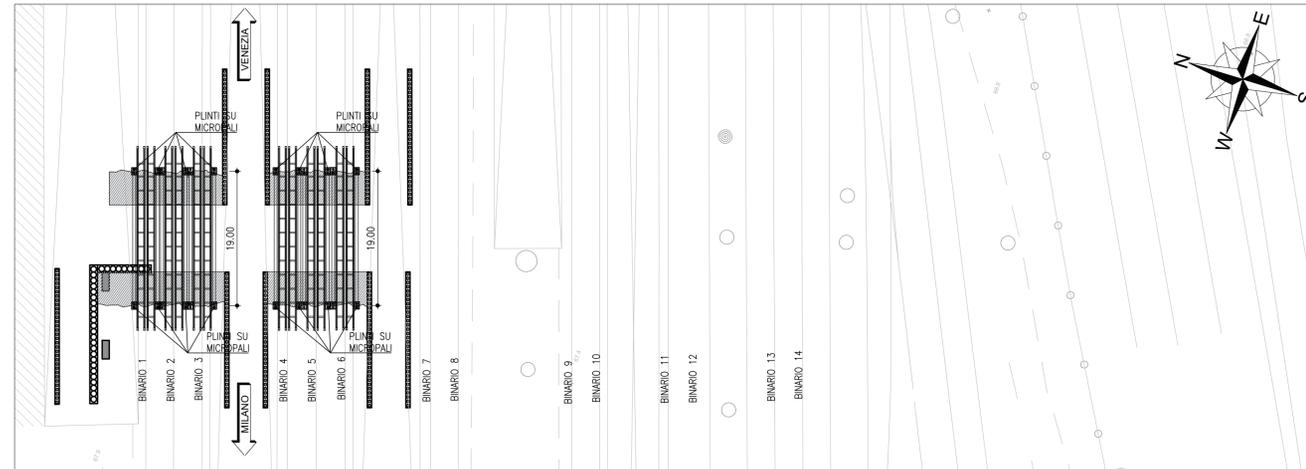

FASE 2:

- SCAVO SOTTO IL PONTE TIPO ESSEN
- PREPARAZIONE AREA DI LAVORO
- SCAVO PER FASI: ZONA SCALE Fisse E MOBILI.

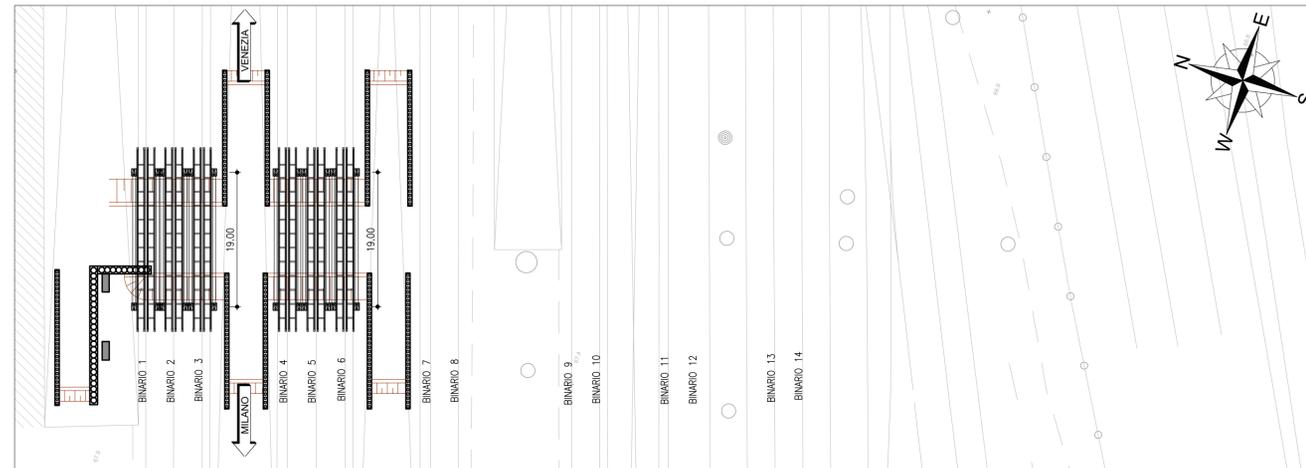


FASE 2A:

- SCAVO FINO A QUOTA PUNTO (3 m DELLA QUOTA TERRENO)
- MONTAGGIO PUNTO.


FASE 2B:

- SCAVO FINO A QUOTA FINALE.

SCAVO FASE 2A

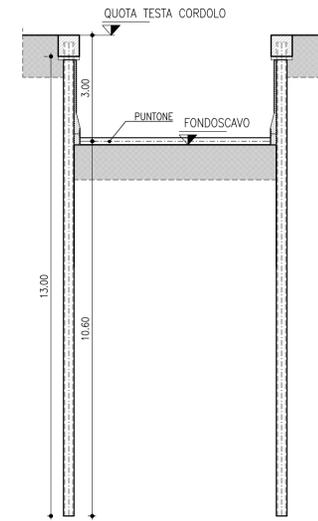

SCAVO FASE 2B

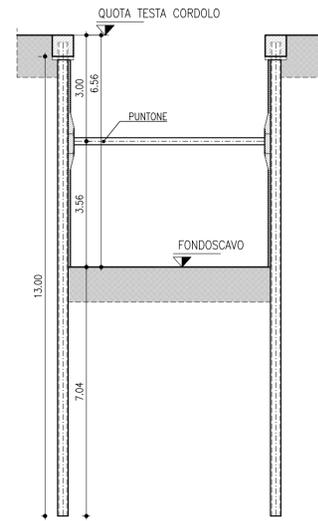

NOTA: PER LE CARATTERISTICHE DEI MATERIALI VEDERE TAVOLA IN1A20D26TTOC0000001A

COMMITTENTE:



PROGETTAZIONE:



INFRASTRUTTURE FERROVIARIE STRATEGICHE DEFINITE DALLA LEGGE OBIETTIVO N. 443/01 e s.m.i

CUP: J14D20000010001

U.O. PROGETTAZIONE INTEGRATA NORD

PROGETTO DEFINITIVO

**LINEA AV/AC MILANO - VENEZIA
LOTTO FUNZIONALE TRATTA AV/AC VERONA-PADOVA**

NODO AV/AC DI VERONA: INGRESSO EST

Stazione di Verona Porta Nuova

FV06- Nuovo sottopasso Viaggiatori Lato Milano
Planimetria fasi realizzative - Tav. 1/2

SCALA :

1:500

COMMESSA LOTTO FASE ENTE TIPO DOC. OPERA/DISCIPLINA PROGR. REV.

IN1A 20 D 26 P8 FV0600 001 A

Revis.	Descrizione	Redatto	Data	Verificato	Data	Approvato	Data	Autorizzato / Data
A	Emissione Esecutiva	V.Reale	Gen. 2022	M.Rigo	Gen. 2022	C. Mazzocchi	Gen. 2022	A. Perego Gen. 2022