

FASE 3:


- DEMOLIZIONE DI PARTE DEL TUNNEL ESISTENTE NEI PRESSI DERLLA BANCHINA
- REALIZZAZIONE IN OPERA DEL TRATTO DI SCATOLARE
- SISTEMAZIONE BALLAST ED ALTRE FINITURE
- CONSOLIDAMENTO TERRENO SOTTO BINARI SUCCESSIVI.

FASE 3A:

- REALIZZAZIONE SCATOLARE FINO A QUOTA PUNTONE
- GETTO DI CLS MAGRO TRA LE PARETE DELLO SCATOLARE E PARATIA
- SMONTAGGIO PUNTONE.


FASE 3B:

- COMPLETAMENTO SCATOLARE.

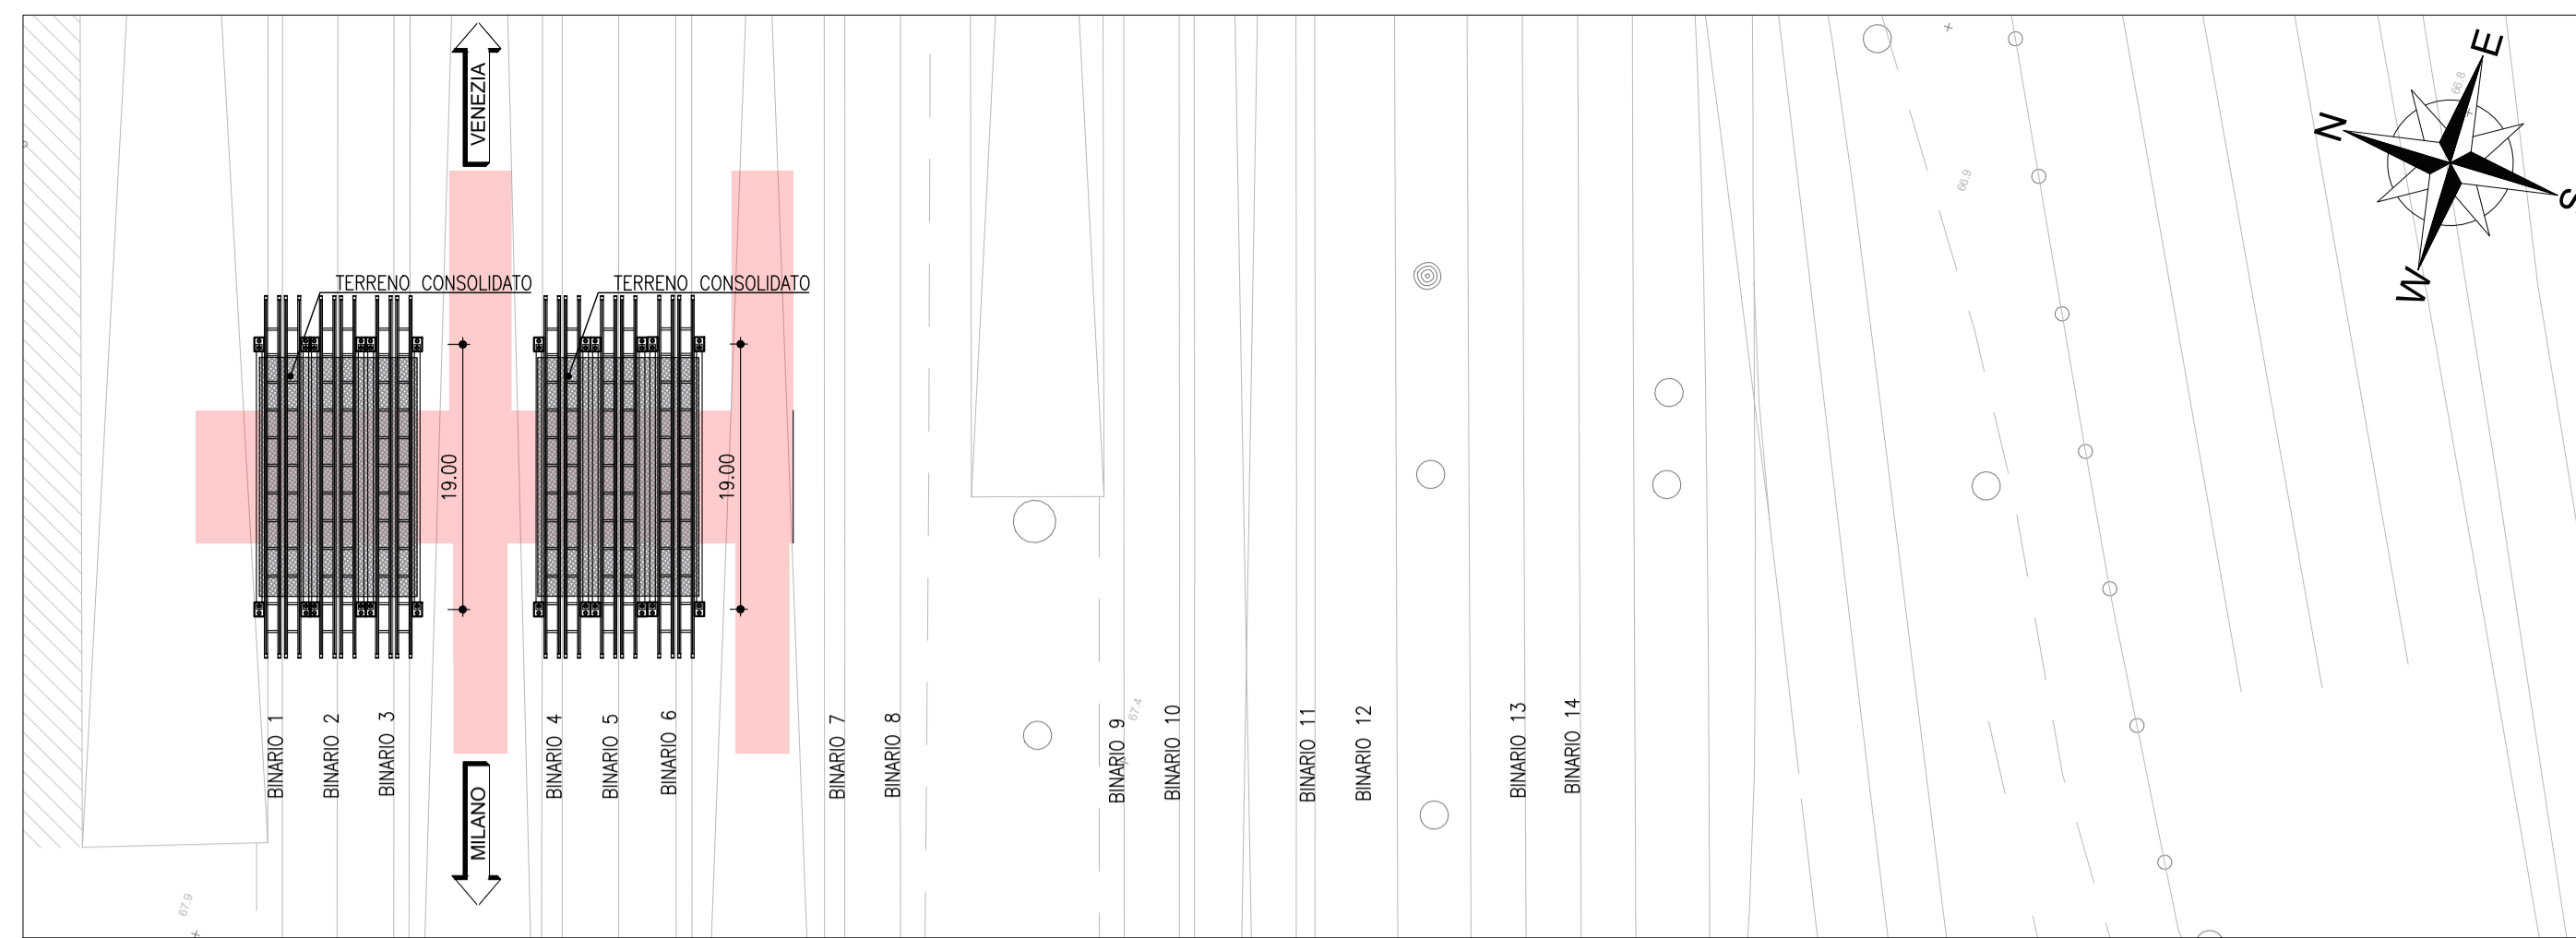


FASE 4:

- SMONTAGGIO PONTI TIPO ESSEN
- RIPETAZIONE DELLE FASI DA 1 A 4 PER I GRUPPI DI BINARI 7-8, 9-10, 11-12.

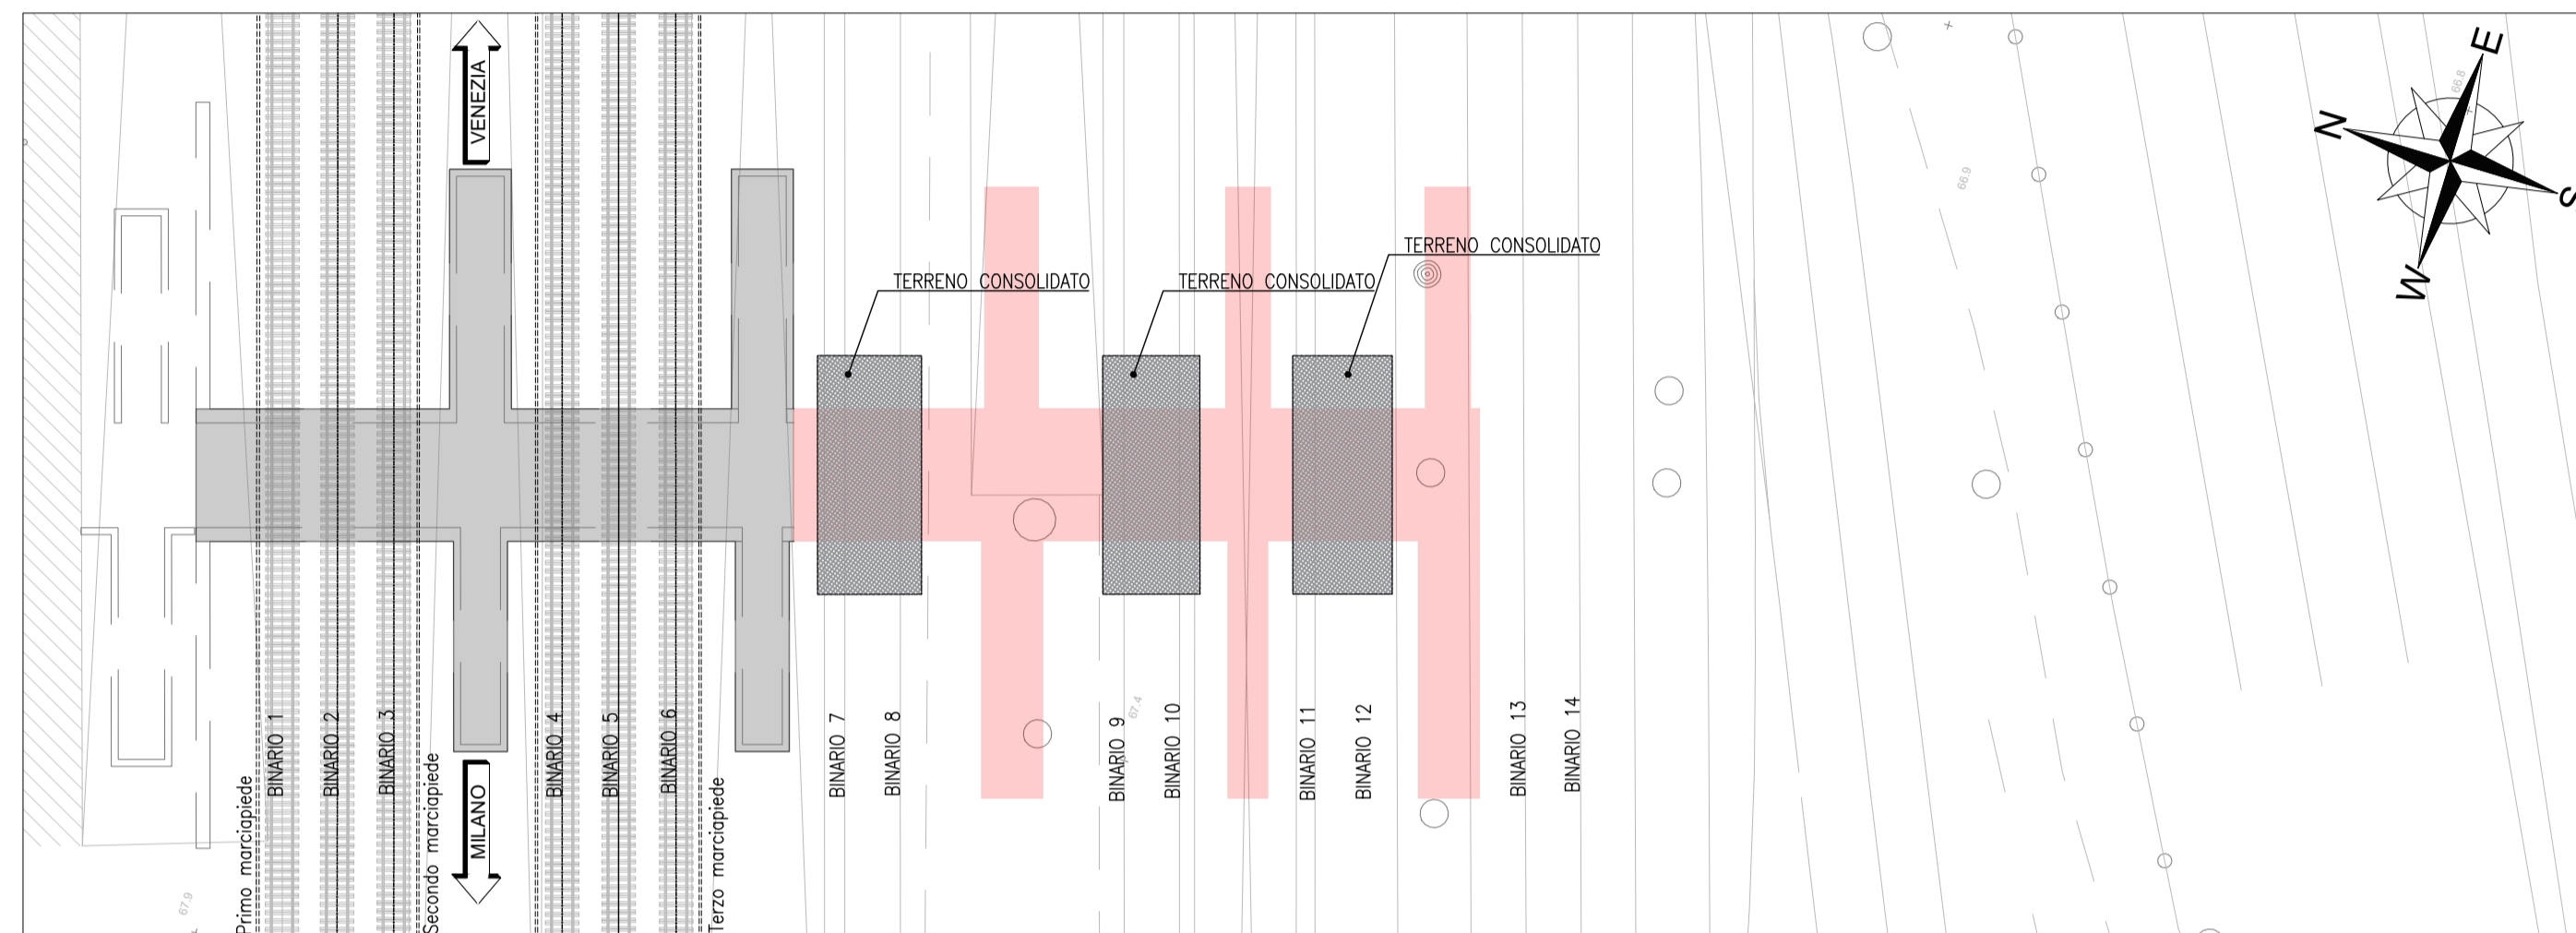


FASE 5:

- CONTEMPORANEA SULLA FASE 4.1. DELL' ARMAMENTO
- INTERRUPERE TRAFFICO FERROVIARIO SU GRUPPO DI BINARI 13-14
- REALIZZAZIONE TRATTO DI SCATOLARE, SCALE E MARCIAPIEDI TRA BINARI 13-14-15-16-17-18.

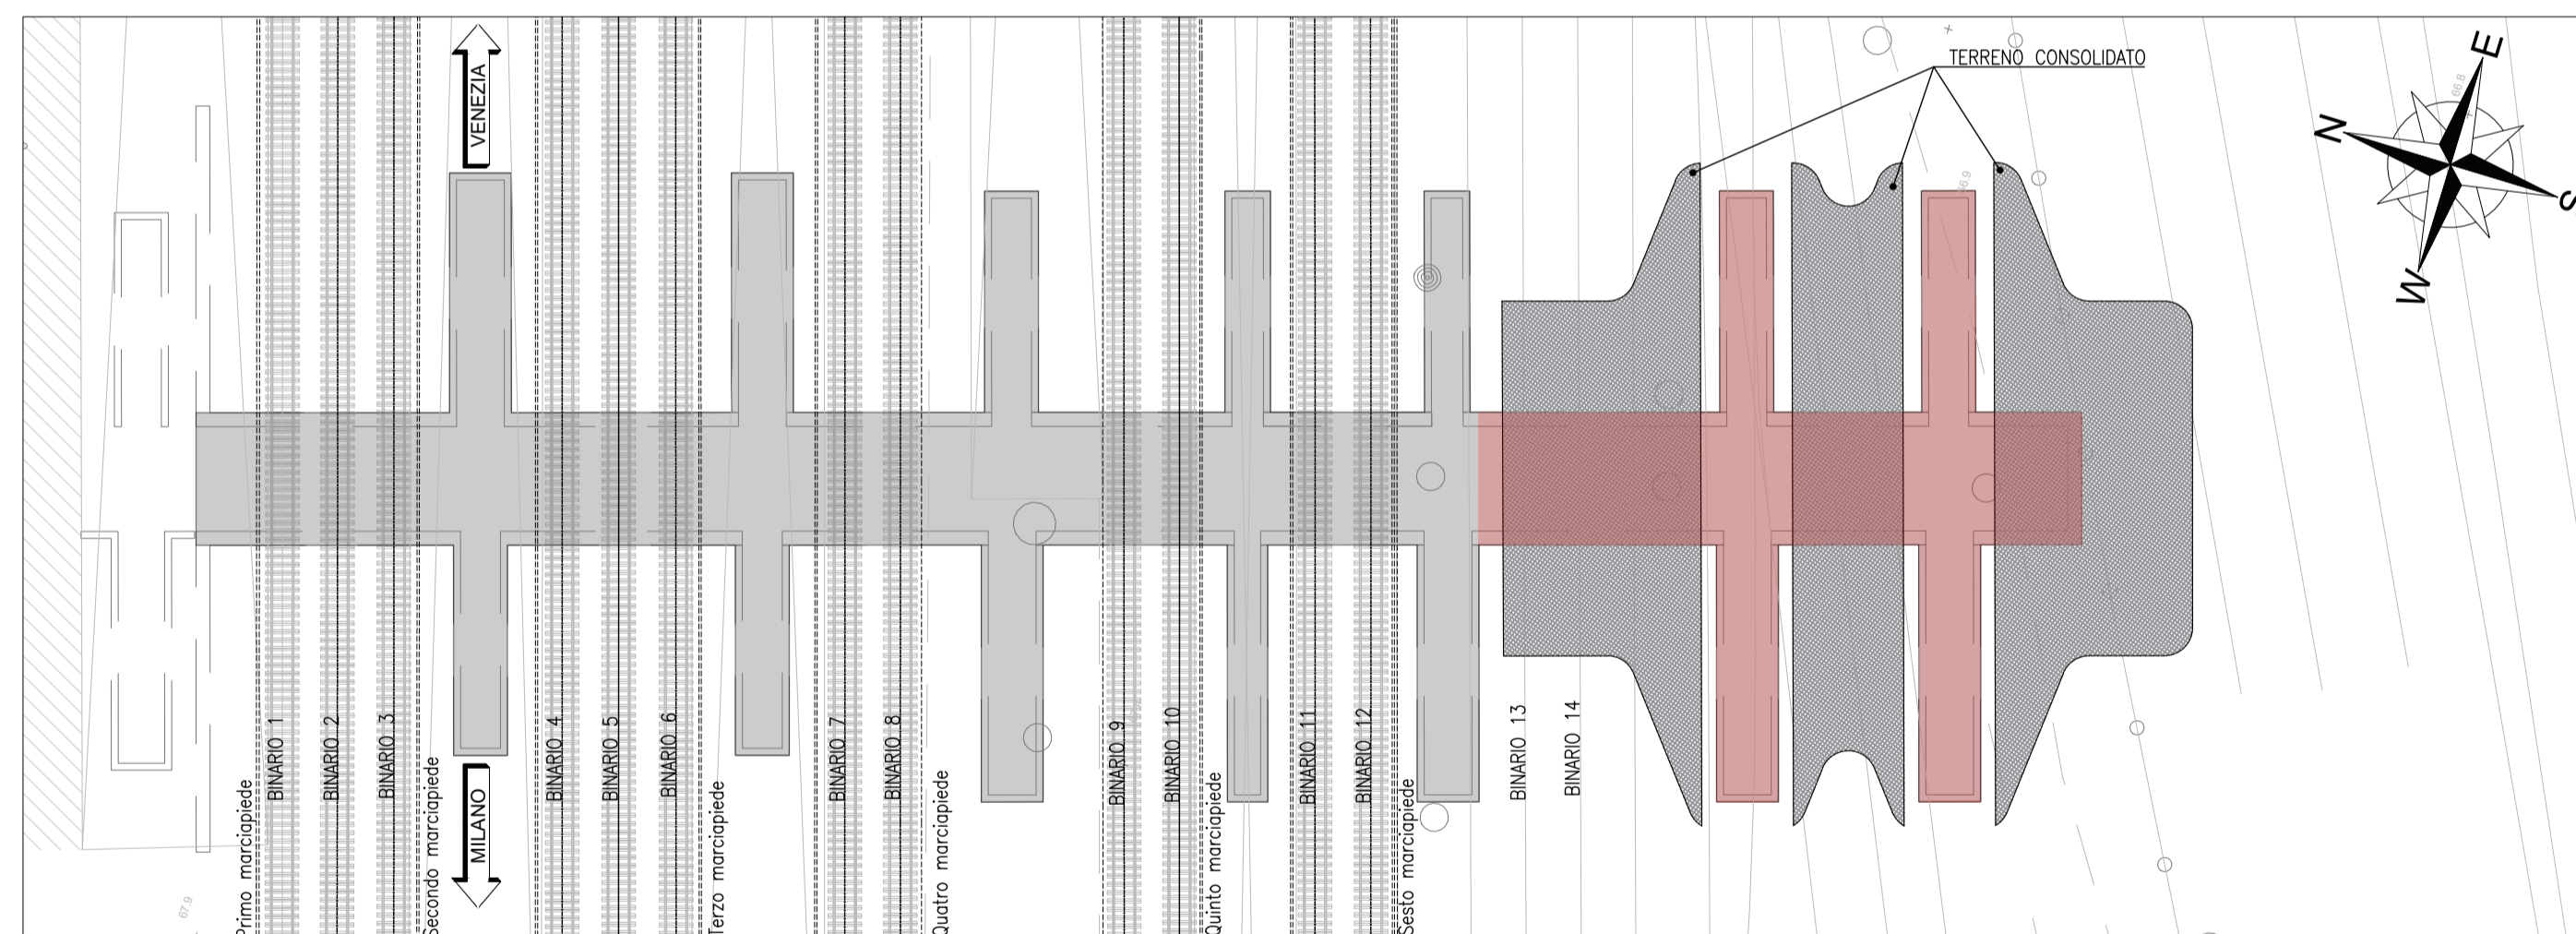

FASE 6:

- RIPRISTINO BINARIO 13-14
- REALIZZAZIONE BINARIO 15-16, 17-18.

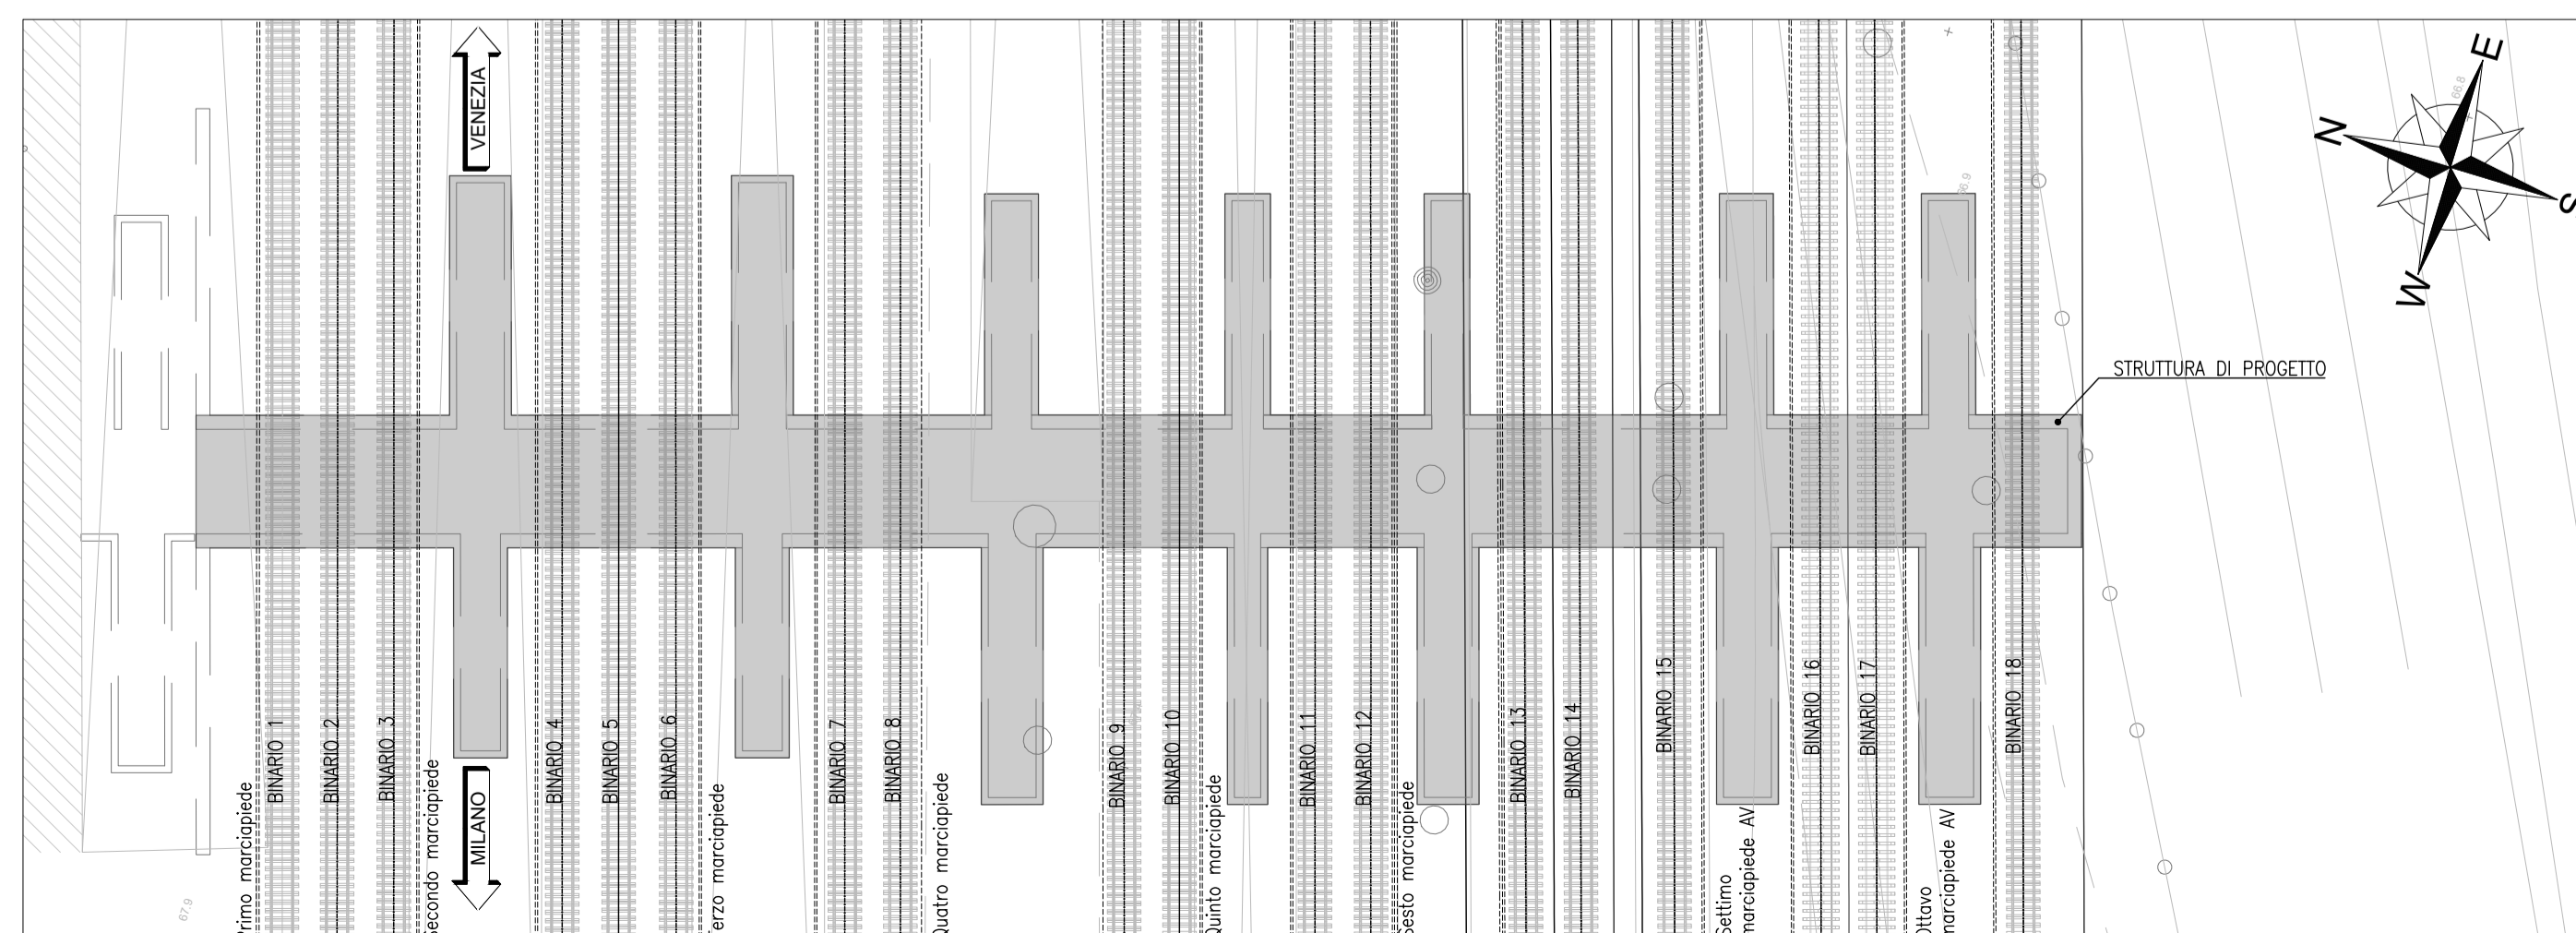

NOTA: PER LE CARATTERISTICHE DEI MATERIALI VEDERE TAVOLA IN1A20D26TTOC0000001A

COMMITTENTE:

PROGETTAZIONE:

**INFRASTRUTTURE FERROVIARIE STRATEGICHE DEFINITE DALLA LEGGE OBIETTIVO N. 443/01 e s.m.i**

CUP: J14D2000010001

**U.O. PROGETTAZIONE INTEGRATA NORD**

**PROGETTO DEFINITIVO**

**LINEA AV/AC MILANO - VENEZIA  
LOTTO FUNZIONALE TRATTA AV/AC VERONA-PADOVA**

**NODO AV/AC DI VERONA: INGRESSO EST**

Stazione di Verona Porta Nuova  
FV06- Nuovo sottopasso Viaggiatori Lato Milano  
Planimetria fasi realizzative - Tav. 2/2

SCALA :  
1:500

COMMESSA	LOTTO	FASE	ENTE	TIPO DOC.	OPERA/DISCIPLINA	PROGR.	REV.
IN1A	20	D	26	P8	FV0600	002	A

Revis.	Descrizione	Redatto	Data	Verificato	Data	Approvato	Data	Autorizzato / Data
A	Emissione Esecutiva	V.Reale	Gen. 2022	M.Rigo	Gen. 2022	C. Mazzocchi	Gen. 2022	A. Peregò Gen. 2022