

IL CONCESSIONARIO
ARC AUTOSTRADA REGIONALE CISPADANA


IL CONCESSIONARIO
 Regione Emilia-Romagna

AUTOSTRADA REGIONALE CISPADANA
 DAL CASELLO DI REGGIOLO-ROLO SULLA A22
 AL CASELLO DI FERRARA SUD SULLA A13
 CODICE C.U.P. 811808006000009

PROGETTO DEFINITIVO

ASSE AUTOSTRADALE (COMPRESIVO DEGLI INTERVENTI LOCALI DI COLLEGAMENTO VIARIO AL SISTEMA AUTOSTRADALE) INTERFERENZE PP.SS.

INTERFERENZE PP.SS. - PLANIMETRIE STATO DI FATTO
 PLANIMETRIA INTERFERENZE PP.SS. - STATO DI FATTO - TAV. 2/60

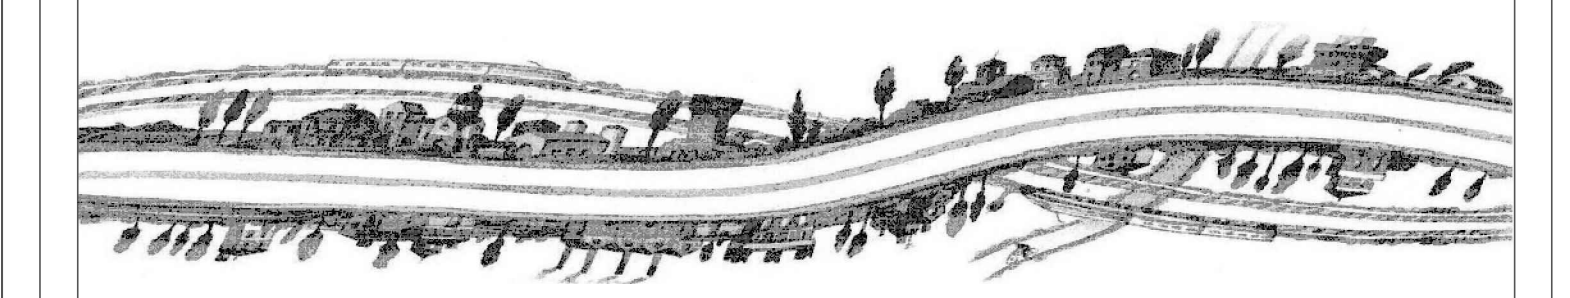

IL PROGETTISTA
 Ing. Antonio De Fazio
 Albo Ing. Bologna n° 35996

RESPONSABILE INTEGRAZIONE PRESTAZIONI SPECIALISTICHE
 Ing. Emilia Salsi
 Albo Ing. Reggio Emilia n° 945

IL CONCESSIONARIO
 Azienda Regionale Cispadana S.p.A. e consorzio Gestione Pavesi

G									
F									
E									
D									
C									
B									
A	17/04/2012	EMISSIONE							
REV.	DATA	DESCRIZIONE	PROGETTISTA	REDAZIONE	CONTROLLO	APPROVAZIONE			
IDENTIFICAZIONE ELABORATO							MAGGIO 2012		
NO. PROJ.	NO. REV.	NO. QUAD.	NO. LINEA	NO. PUNTO	NO. PUNTO	NO. PUNTO	NO. PUNTO	NO. PUNTO	NO. PUNTO
31010	01	010	010	010	010	010	010	010	010
SCALA 1:20000									

1/3 - scala di stampa