


MACROFASE 'A' DA REALIZZARSI ENTRO L'INIZIO DELLA FASE 3.1 DELL'ARMAMENTO


FASE 0:

- STATO DI FATTO

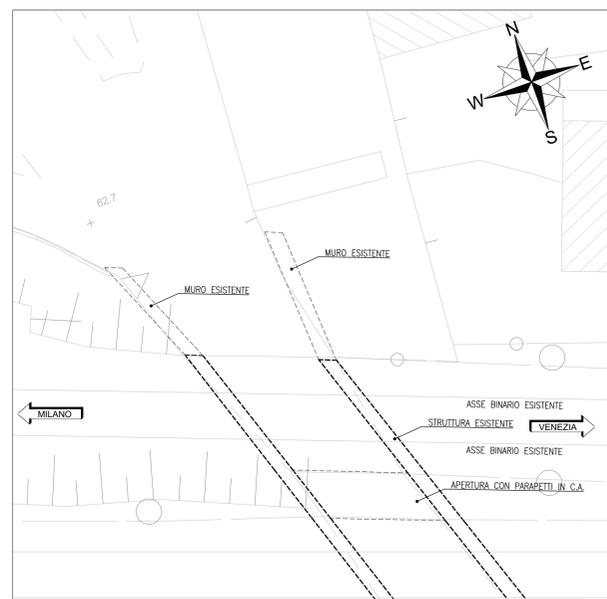


FASE 1:

- REALIZZAZIONE OPERE PROVVISORIE
- DEMOLIZIONE DELLA STRUTTURA ESISTENTE
- REALIZZAZIONE SCAVI

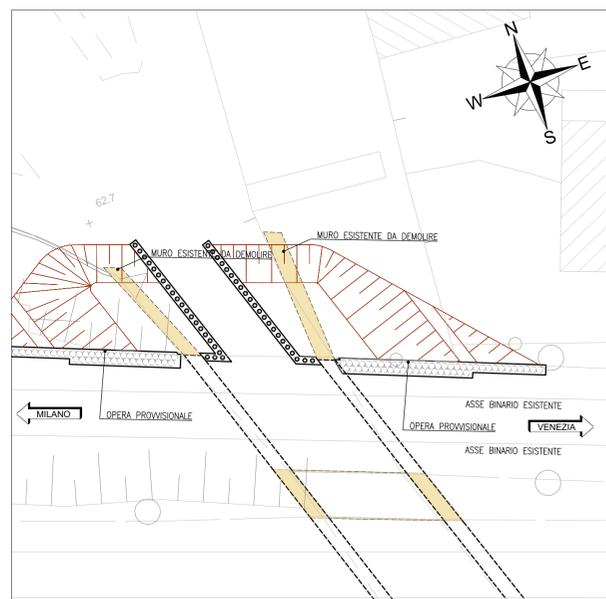

FASE 2:

- REALIZZAZIONE SP1 E SP2

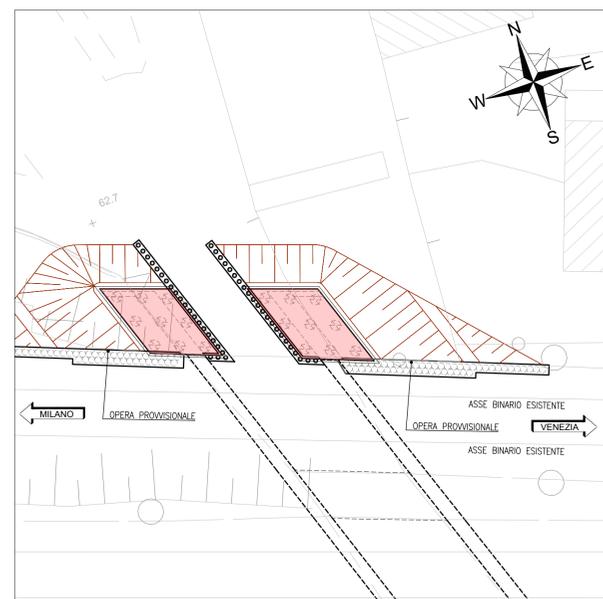

FASE 3:


- MONTAGGIO TRAVI METALICHE
- REALIZZAZIONE GETTO SOLETTONE IMPALCATO



MACROFASE 'B' DA REALIZZARSI ENTRO L'INIZIO DELLA FASE 5 DELL'ARMAMENTO


FASE 4:

- REALIZZAZIONE BINARIO
- SPOSTAMENTO PER RACCORDO DELLA NUOVA SEDE

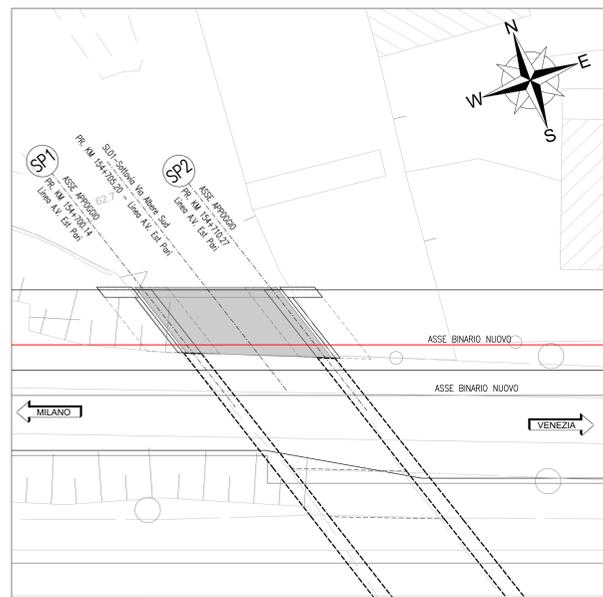


FASE 5:

- DISMISSIONE BINARIO STORICO
- REALIZZO PALIFICATE E CORDOLO
- REALIZZAZIONE NUOVA SOLETTA

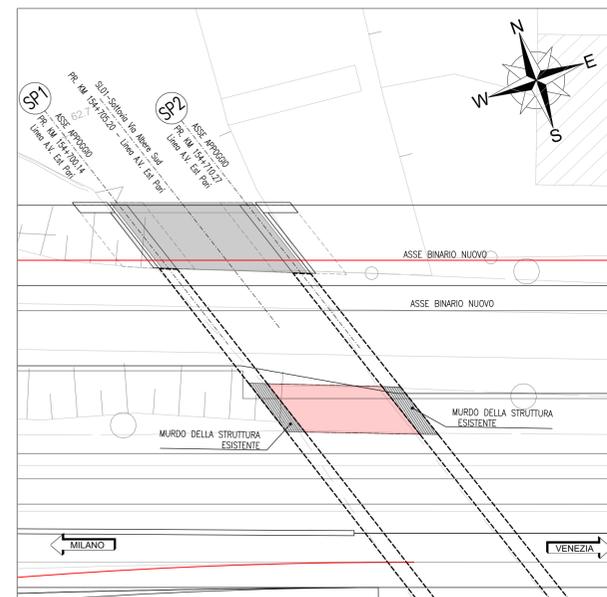

FASE 6:

- COMPLETAMENTO REALIZZAZIONE BINARIO
- ENTRATA IN SERVIZIO DELLA CONFIGURAZIONE FINALE

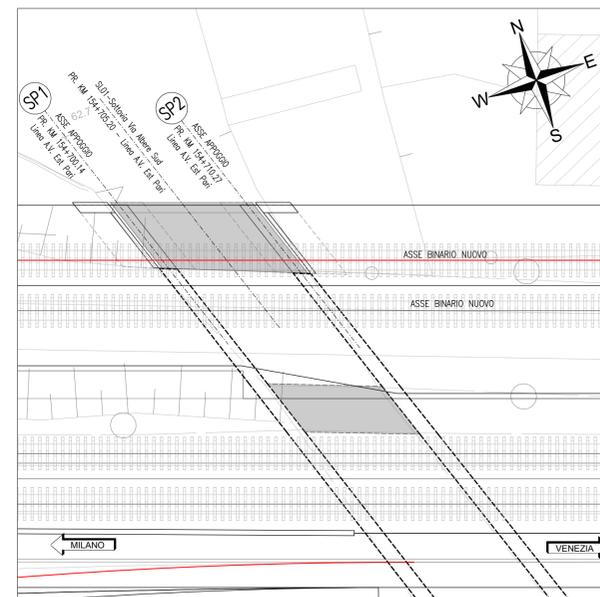

COMMITTENTE:

PROGETTAZIONE:

INFRASTRUTTURE FERROVIARIE STRATEGICHE DEFINITE DALLA LEGGE OBIETTIVO N. 443/01 e s.m.i

CUP: J14D2000010001

U.O. PROGETTAZIONE INTEGRATA NORD
 PROGETTO DEFINITIVO
 LINEA AV/AC MILANO - VENEZIA
 LOTTO FUNZIONALE TRATTA AV/AC VERONA-PADOVA
 NODO AV/AC DI VERONA: INGRESSO EST

Prolungamento sottopasso di Via Albere Sud
 SL01 - Prolungamento sottopasso di Via Albere Sud
 Fasi costruttive

SCALA:
 1:200

Revis.	Descrizione	Redatto	Data	Verificato	Data	Approvato	Data	Autorizzato / Data
A	Emissione Esecutiva	M. Galani	Dic. 2021	M. Rigo	Dic. 2021	C. Mazzocchi	Dic. 2021	A. Peregò Gen. 2022
B	Emissione Esecutiva	V. Reale	Gen. 2022	M. Rigo	Gen. 2022	C. Mazzocchi	Gen. 2022	