
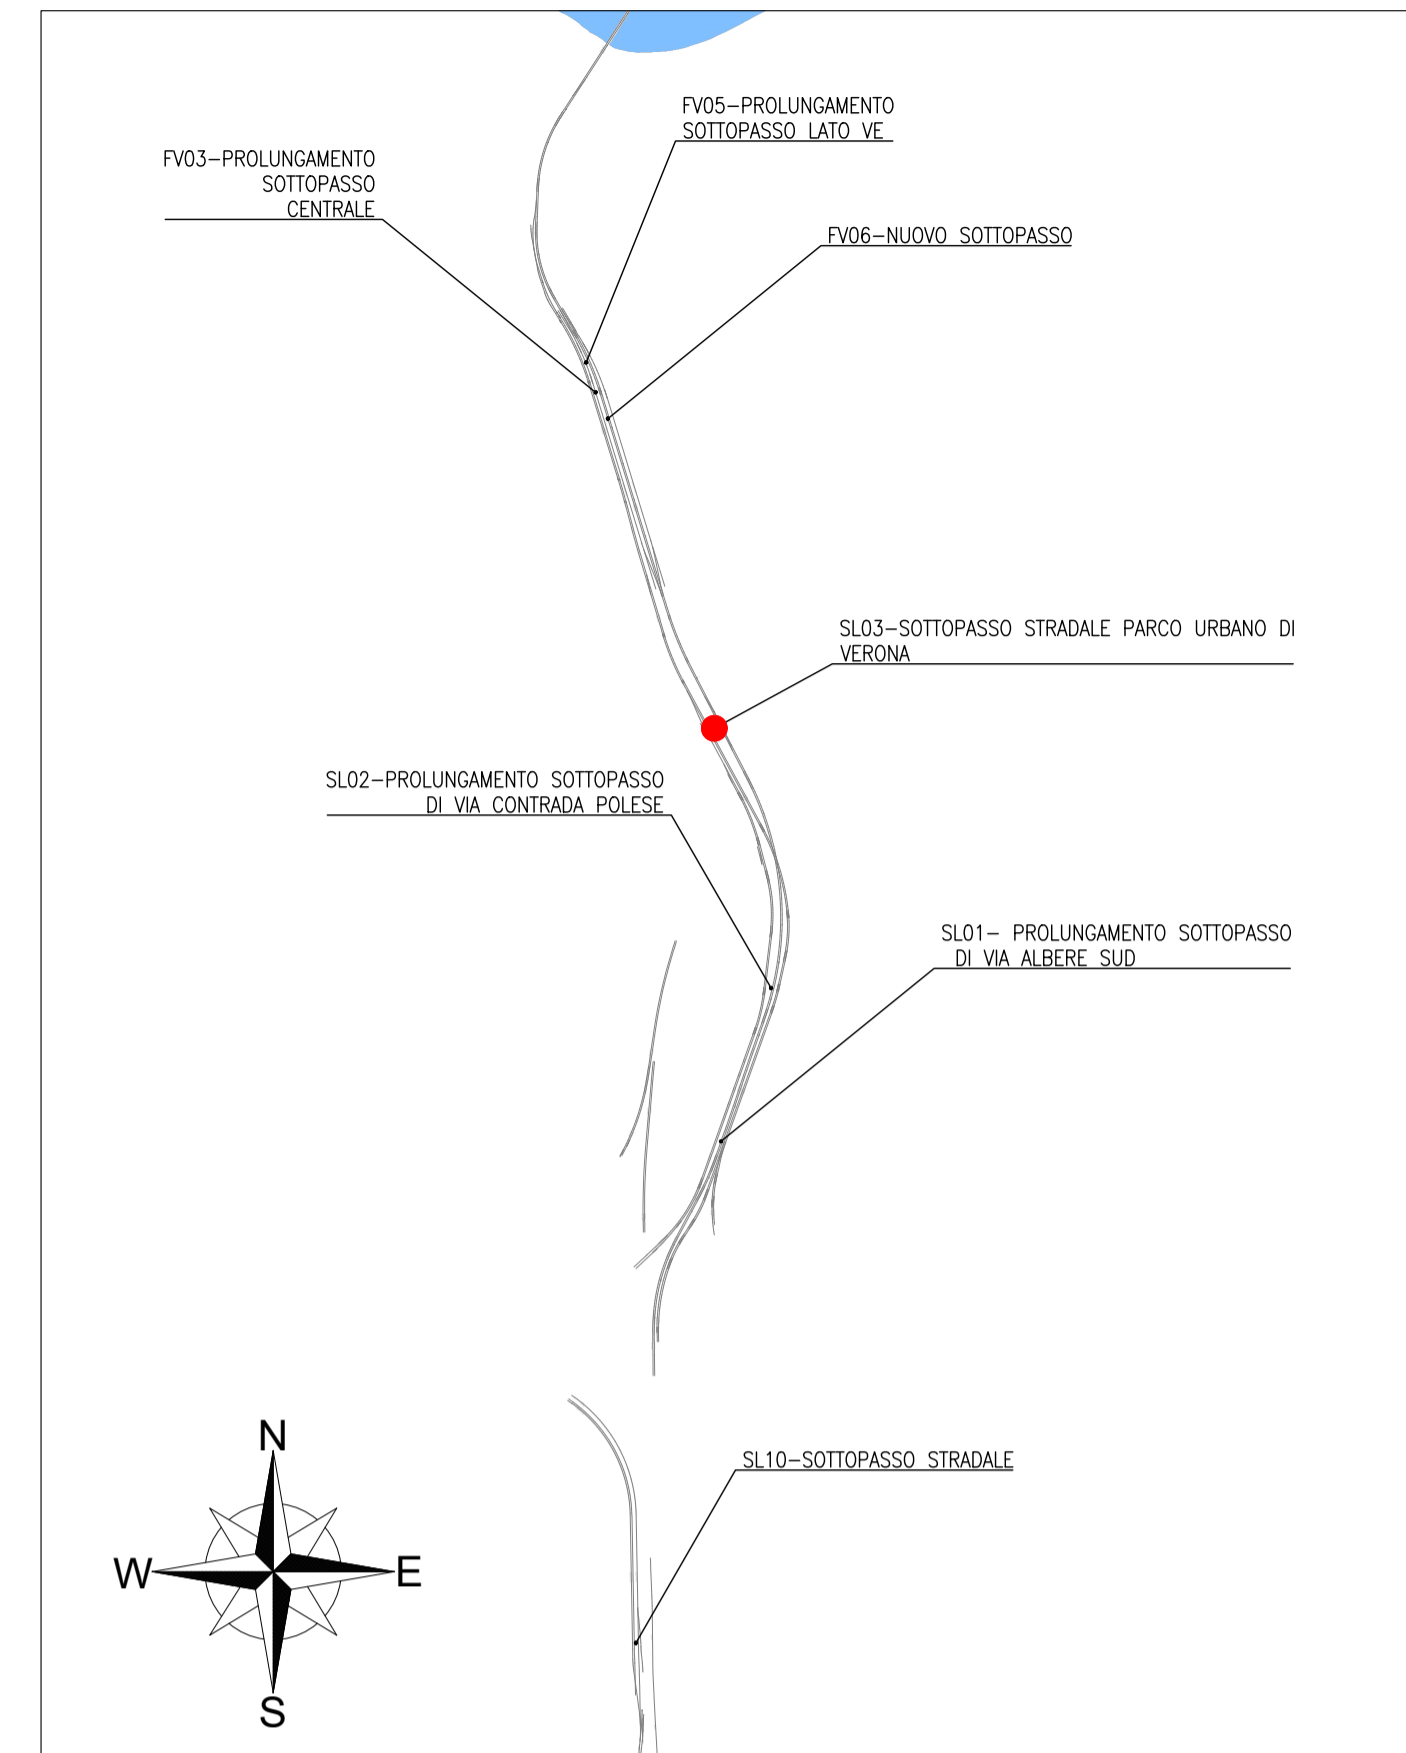


SEZIONE B-B

SCALA 1:200

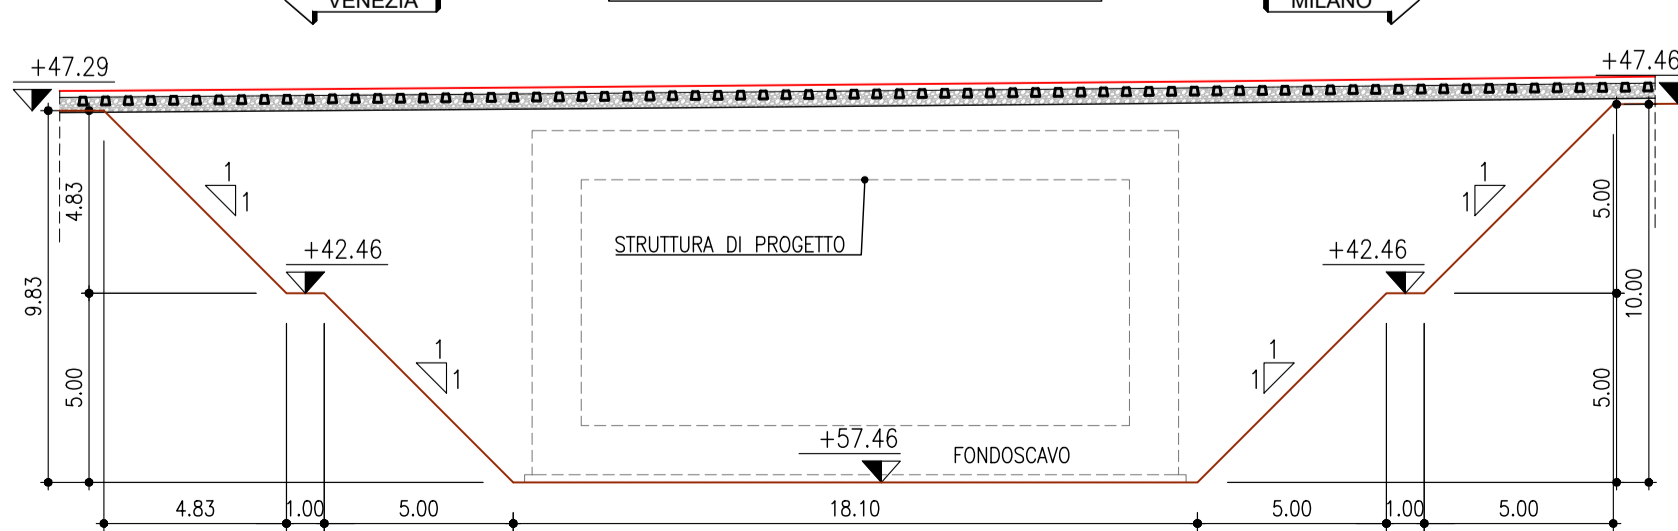

NOTA: PER LE CARATTERISTICHE DEI MATERIALI VEDERE TAVOLA IN1A20D26TTOC0000001A

COMMITTENTE:



PROGETTAZIONE:



INFRASTRUTTURE FERROVIARIE STRATEGICHE DEFINITE DALLA LEGGE OBIETTIVO N. 443/01 e s.m.i

CUP: J14D2000010001

U.O. PROGETTAZIONE INTEGRATA NORD

PROGETTO DEFINITIVO

**LINEA AV/AC MILANO - VENEZIA
LOTTO FUNZIONALE TRATTA AV/AC VERONA-PADOVA**

NODO AV/AC DI VERONA: INGRESSO EST

Sottopasso stradale Parco Urbano di Verona PN

SL03 - Sottopasso stradale Parco Urbano di Verona PN
Pianta scavi e demolizioni - Tav. 2/3

SCALA :

1:200

COMMESSA LOTTO FASE ENTE TIPO DOC. OPERA/DISCIPLINA PROGR. REV.

IN1A 20 D 26 P9 SL0300 002 A

| Revis. | Descrizione | Redatto | Data | Verificato | Data | Approvato | Data | Autorizzato / Data |
|--------|---------------------|---------|-----------|------------|-----------|--------------|-----------|------------------------|
| A | Emissione Esecutiva | V.Reale | Gen. 2022 | M.Rigo | Gen. 2022 | C. Mazzocchi | Gen. 2022 | A. Perego Gen. 2022 |
| | | | | | | | | |
| | | | | | | | | |