




NOTA: LA DEMOLIZIONE PARZIALE DELLA STRUTTURA ESISTENTE AVVERRÀ PREVIA CENTINATURA DI SICUREZZA DEL TRATTO DA CONSERVARE E CHE SUCCESSIVAMENTE ALLA DEMOLIZIONE LA STRUTTURA SARÀ TENUTA SOTTO MONITORAGGIO.

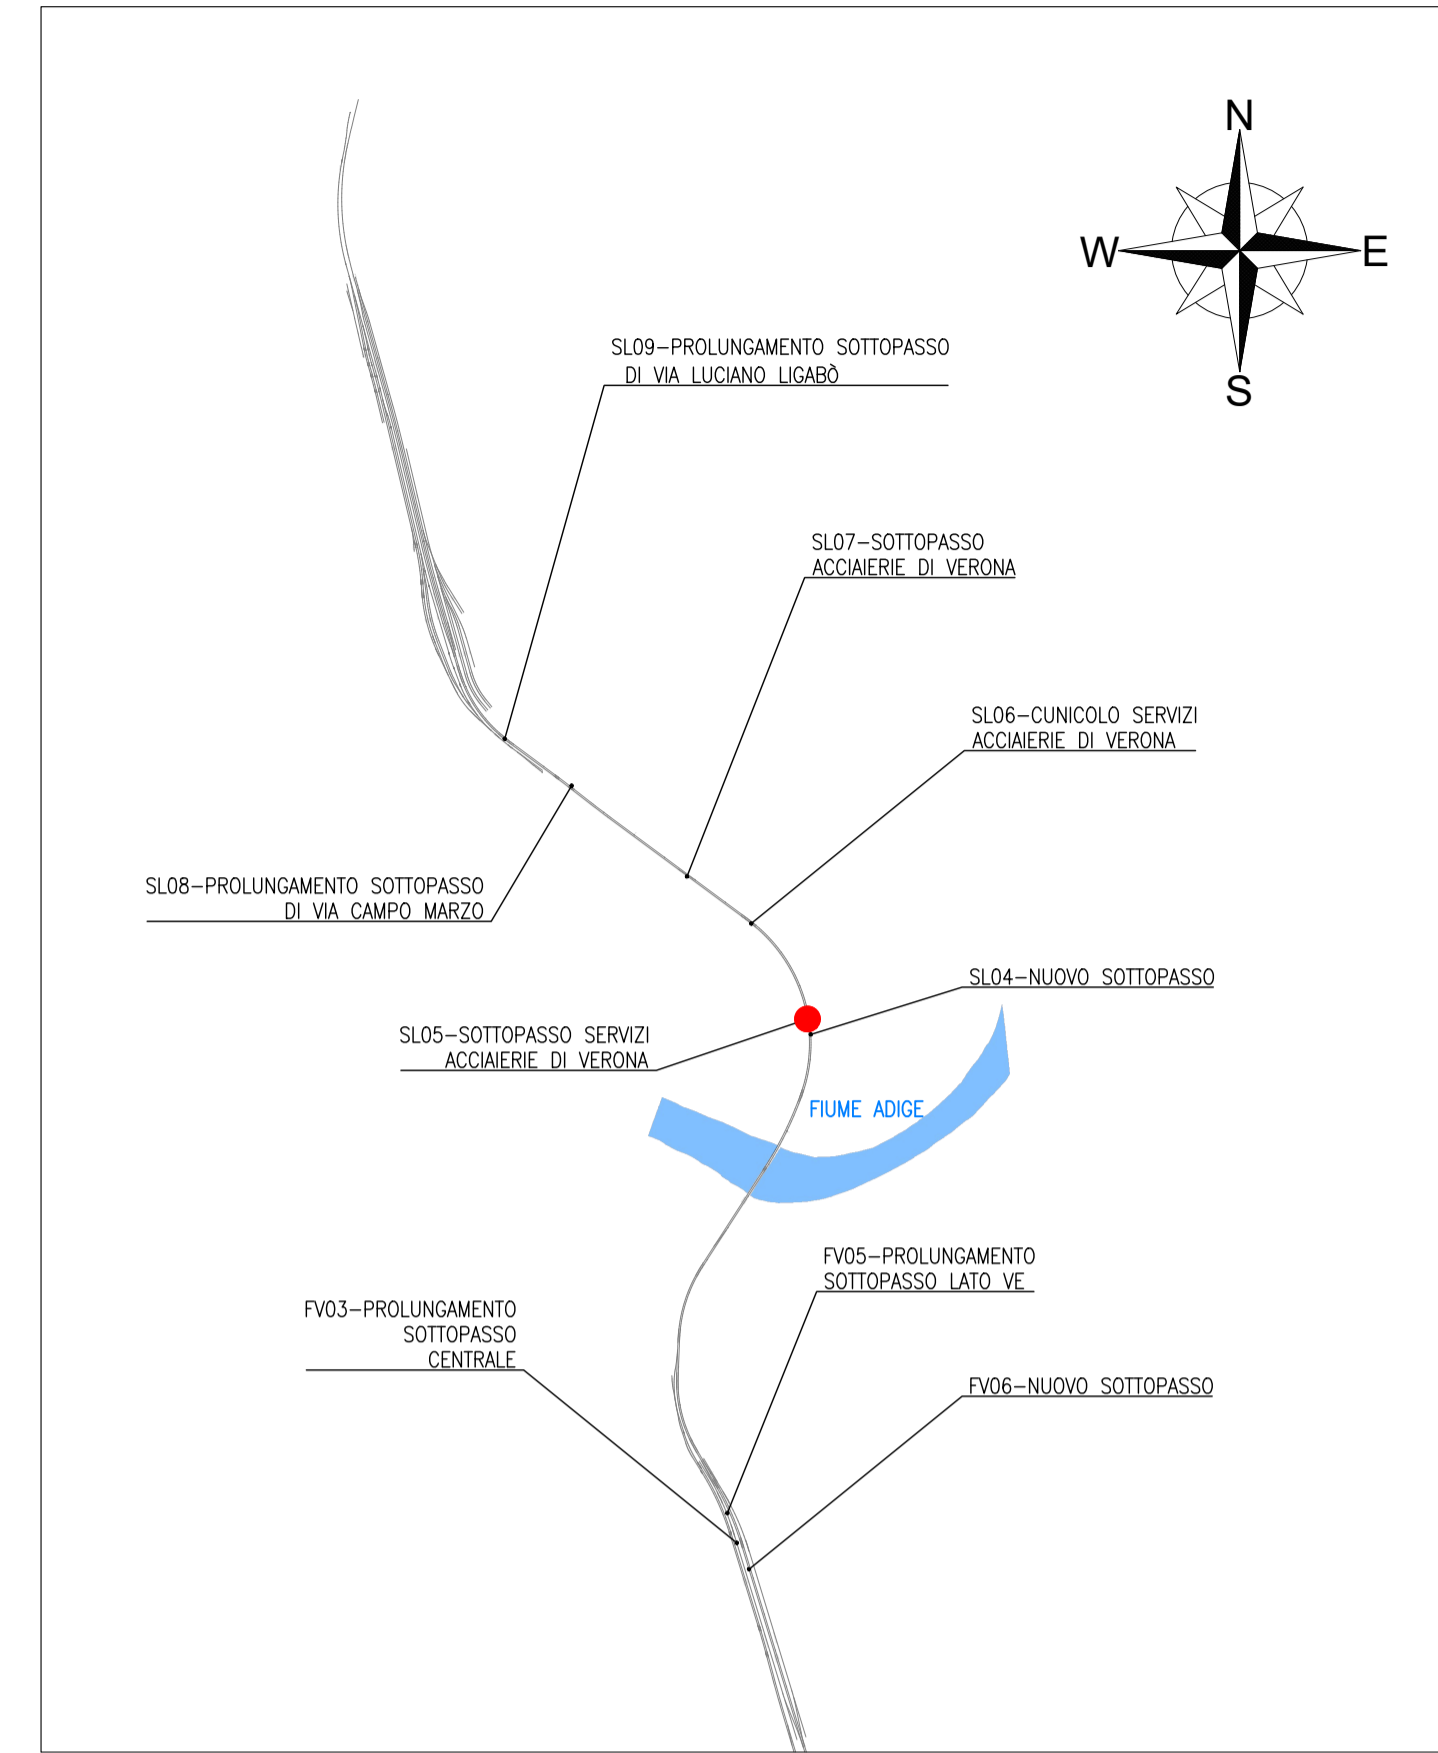

NOTA: PER LE CARATTERISTICHE DEI MATERIALI VEDERE TAVOLA INTA20026T00000001A

COMMITTENTE:



PROGETTAZIONE:



INFRASTRUTTURE FERROVIARIE STRATEGICHE DEFINITE DALLA LEGGE OBIETTIVO N. 443/01 e s.m.i

CUP: J14D20000010001

U.O. PROGETTAZIONE INTEGRATA NORD

PROGETTO DEFINITIVO

**LINEA AV/AC MILANO - VENEZIA
LOTTO FUNZIONALE TRATTA AV/AC VERONA-PADOVA**

NODO AV/AC DI VERONA: INGRESSO EST

Sottopassi Acciaierie di Verona

SL05 - Sottopasso servizi Acciaierie di Verona pk 148+075
Pianta demolizioni

SCALA :

1:200

COMMESSA LOTTO FASE ENTE TIPO DOC. OPERA/DISCIPLINA PROGR. REV.

IN1A 20 D 26 P9 SL0500 003 A

Revis.	Descrizione	Redatto	Data	Verificato	Data	Approvato	Data	Autorizzato / Data
A	Emissione Esecutiva	V.Reale	Gen. 2022	M.Rigo	Gen. 2022	C. Mazzocchi	Gen. 2022	A. Perego Gen. 2022