



FASE 0:

- STATO DI FATTO

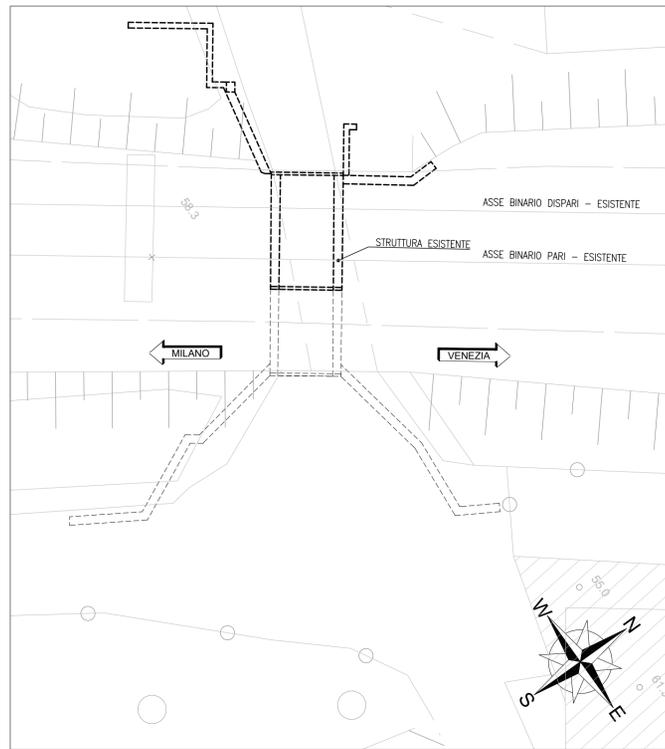


FASE 1:

- REALIZZAZIONE OPERE PROVVISORIE
- REALIZZAZIONE SCAVI
- DEMOLIZIONE DELLA STRUTTURA ESISTENTE

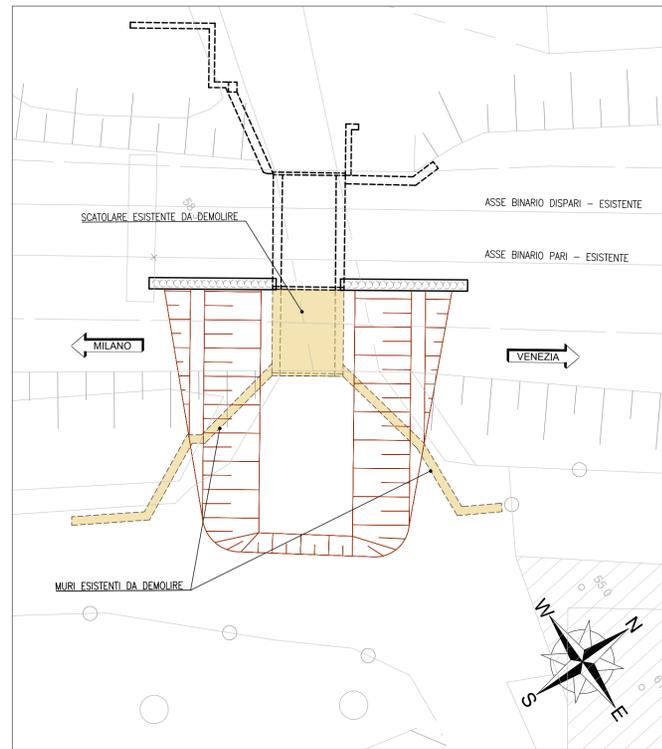


FASE 2:

- REALIZZAZIONE SCATOLARE

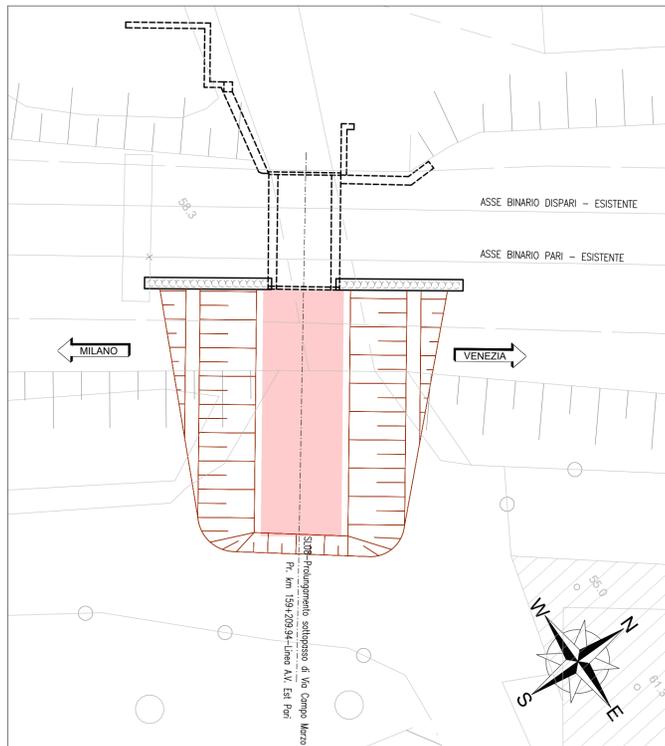

FASE 3:

- REALIZZAZIONE RILEVATO IN AFFIANCAMENTO LINEA STORICA
- REALIZZAZIONE SEDE LINEA AV/AC

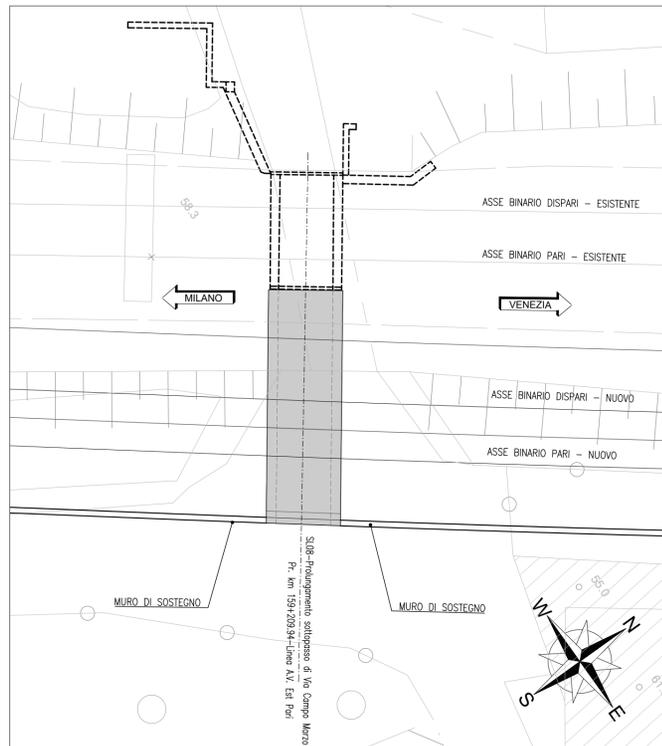

NOTA: IL PRESENTE PROLUNGAMENTO DEL SOTTOPASSO DEVE ESSERE REALIZZATO ENTRO L'INIZIO DELLA FASE 2.2 DELL'ARMAMENTO. ENTRO LA MEDESIMA FASE SARA' REALIZZATO ANCHE IL RILEVATO FERROVIARIO IN AFFIANCAMENTO.

COMMITTENTE:



PROGETTAZIONE:



INFRASTRUTTURE FERROVIARIE STRATEGICHE DEFINITE DALLA LEGGE OBIETTIVO N. 443/01 e s.m.i

CUP: J14D2000010001

U.O. PROGETTAZIONE INTEGRATA NORD

PROGETTO DEFINITIVO

LINEA AV/AC MILANO - VENEZIA
LOTTO FUNZIONALE TRATTA AV/AC VERONA-PADOVA

NODO AV/AC DI VERONA: INGRESSO EST

Prolungamento sottopasso Via Campo Marzo

SL08 - Prolungamento sottopasso di Via Campo Marzo
Fasi costruttive

SCALA :

1:200

COMMESSA LOTTO FASE ENTE TIPO DOC. OPERA/DISCIPLINA PROGR. REV.

IN1A 20 D 26 P9 SL0800 003 B

Revis.	Descrizione	Redatto	Data	Verificato	Data	Approvato	Data	Autorizzato / Data
A	Emissione Esecutiva	M.Galanti	Dic. 2021	M.Rigo	Dic. 2021	C. Mazzocchi	Dic. 2021	A. Perigo Gen. 2022
B	Emissione Esecutiva	V.Reale	Gen. 2022	M.Rigo	Gen. 2022	C. Mazzocchi	Gen. 2022	