PIANTA DEMOLIZIONI

SCALA 1:200

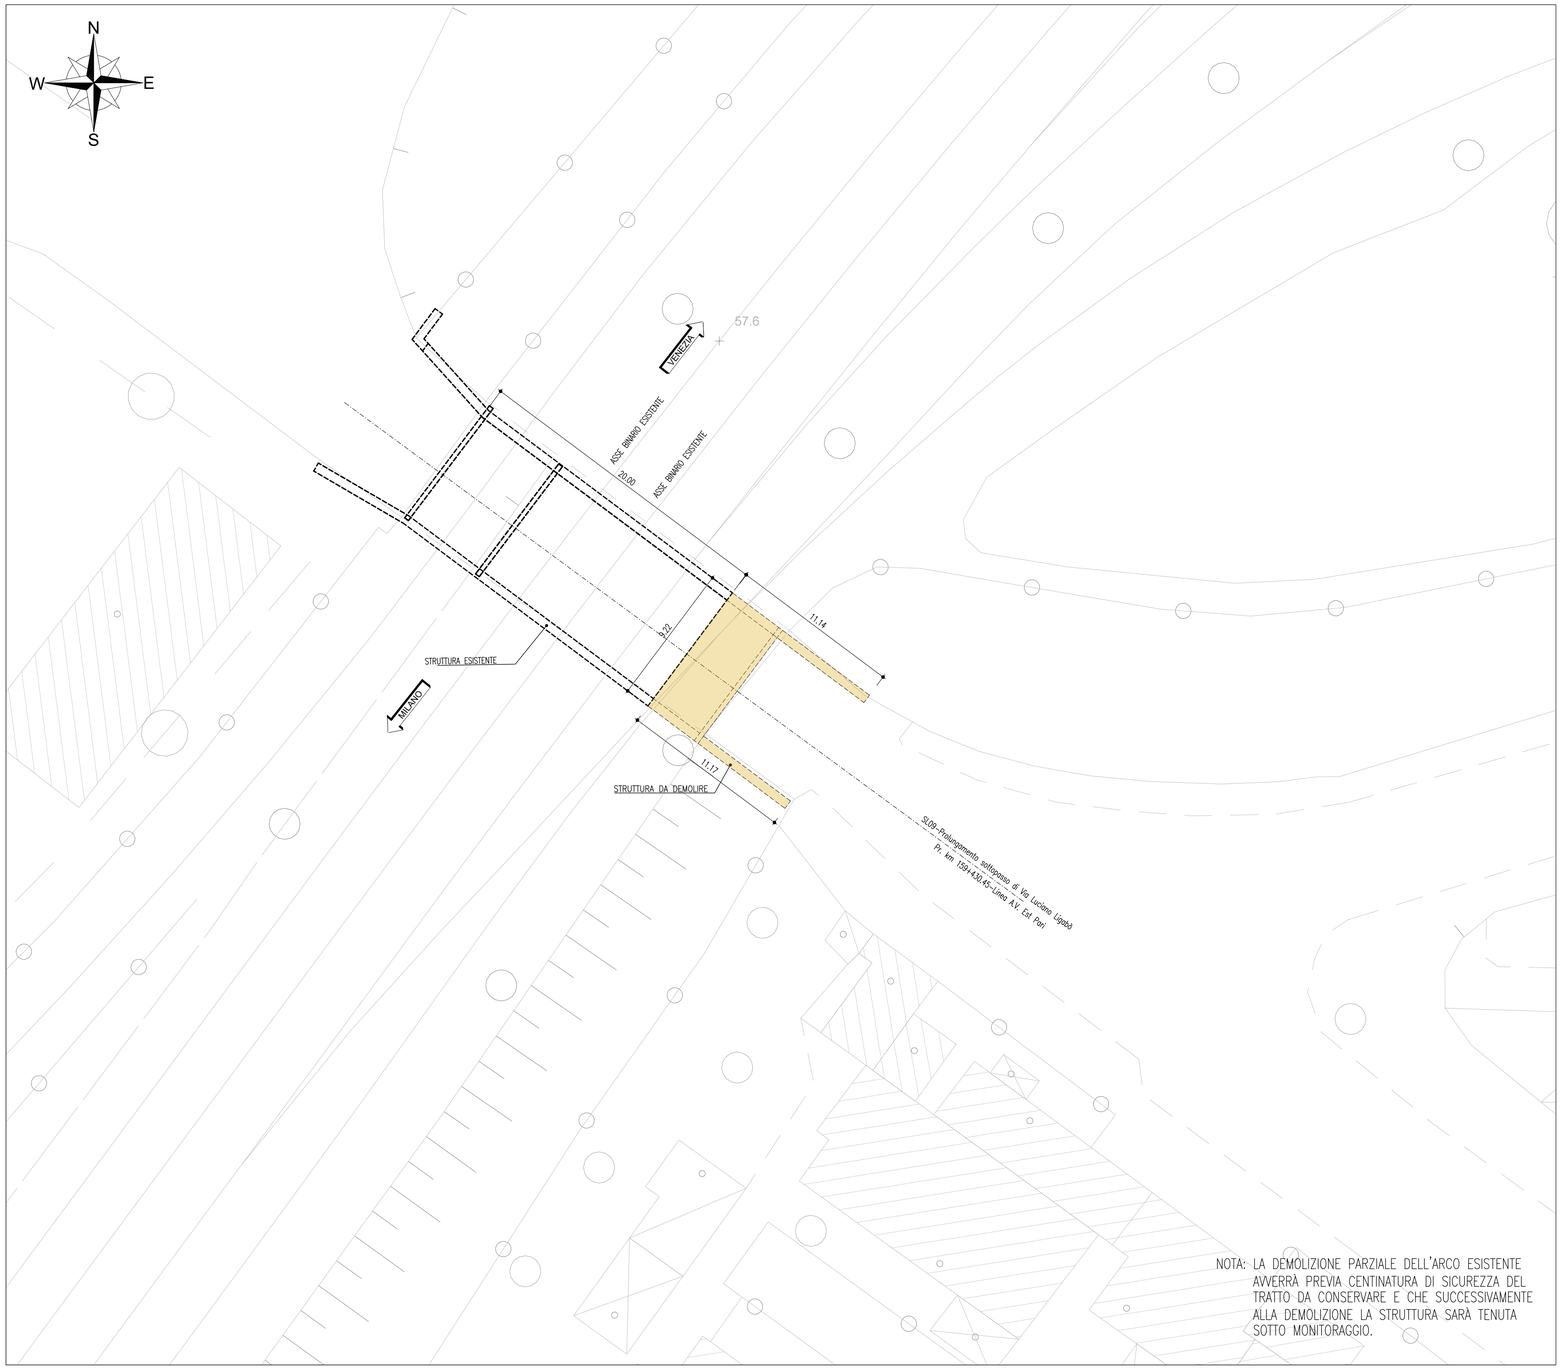

NOTA: LA DEMOLIZIONE PARZIALE DELL'ARCO ESISTENTE AVVERRÀ PREVIA CENTINATURA DI SICUREZZA DEL TRATTO DA CONSERVARE E CHE SUCCESSIVAMENTE ALLA DEMOLIZIONE LA STRUTTURA SARÀ TENUTA SOTTO MONITORAGGIO.

KEY PLAN

SCALA 1:20000

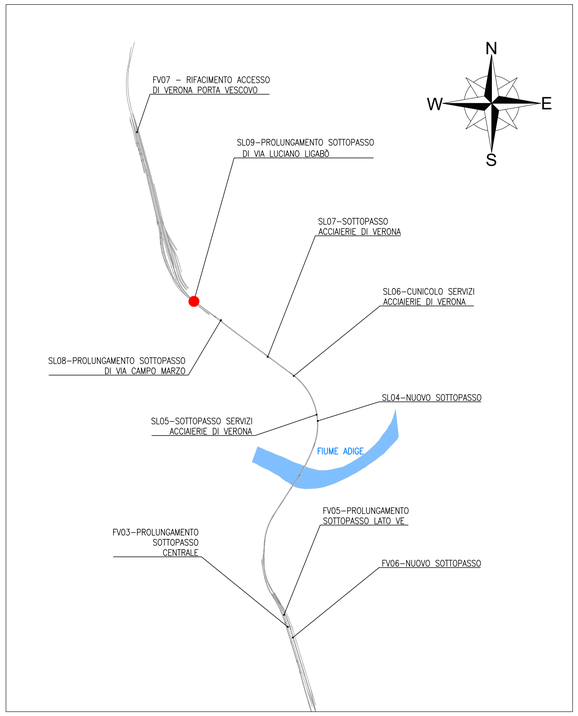

NOTA: PER LE CARATTERISTICHE DEI MATERIALI VEDERE TAVOLA IN1A20D26TT0C0000001A

COMMITTENTE:

RFI RETE FERROVIARIA ITALIANA
GRUPPO FERROVIE DELLO STATO ITALIANE

PROGETTAZIONE:

ITALFERR
GRUPPO FERROVIE DELLO STATO ITALIANE

INFRASTRUTTURE FERROVIARIE STRATEGICHE DEFINITE DALLA LEGGE OBIETTIVO N. 443/01 e s.m.i

CUP: J14D20000010001

U.O. PROGETTAZIONE INTEGRATA NORD

PROGETTO DEFINITIVO

LINEA AV/AC MILANO - VENEZIA
LOTTO FUNZIONALE TRATTA AV/AC VERONA-PADOVA

NODO AV/AC DI VERONA: INGRESSO EST

Prolungamento sottopasso Via Luciano Ligabò

SL09 - Prolungamento sottopasso di Via Luciano Ligabò
Pianta demolizioni

SCALA : 1:200

COMMESSA	LOTTO	FASE	ENTE	TIPO DOC.	OPERA/DISCIPLINA	PROGR.	REV.
IN1A	20	D	26	P9	SL0900	003	A

Revis.	Descrizione	Redatto	Data	Verificato	Data	Approvato	Data	Autorizzato / Data
A	Emissione Esecutiva	V.Reale	Gen. 2022	M.Rigo	Gen. 2022	C. Mazzocchi	Gen. 2022	A. Perego Gen. 2022

File: IN1A20D26P9SL0900003A.DWG

n. Elab.: