



FASE 0:

- STATO DI FATTO

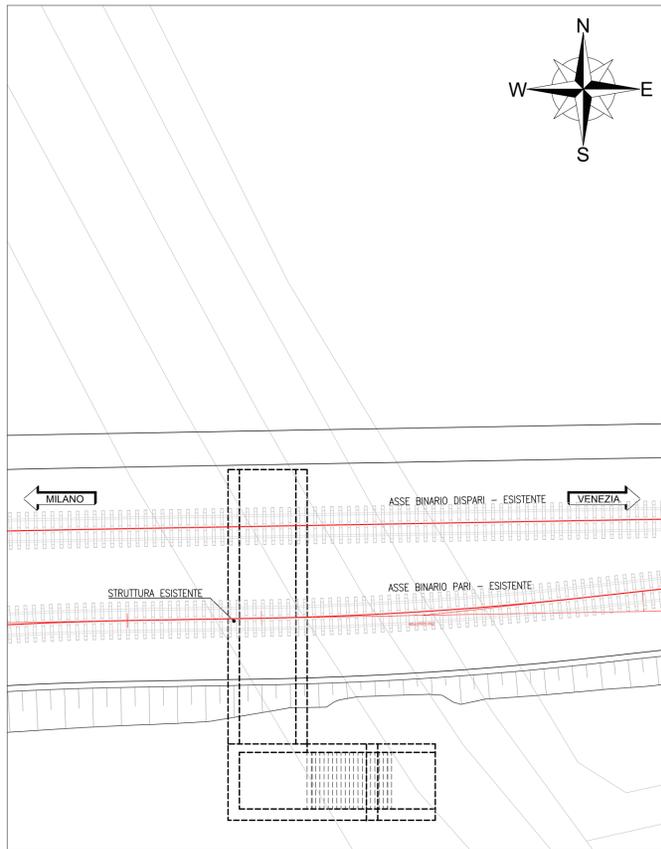


FASE 1:

- REALIZZAZIONE OPERE PROVVISORIALI
- REALIZZAZIONE SCAVI

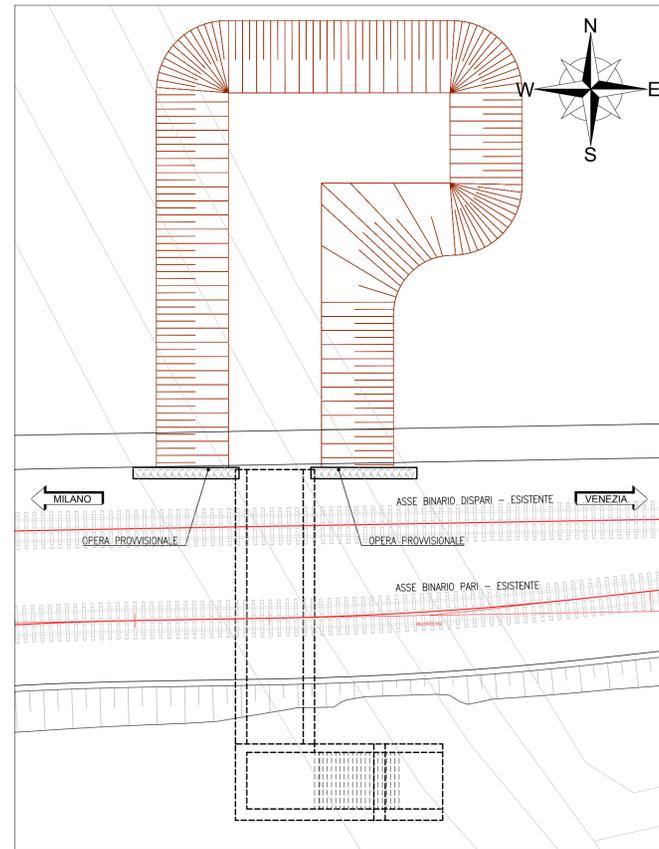


FASE 2:

- REALIZZAZIONE GETTO SCATOLARE

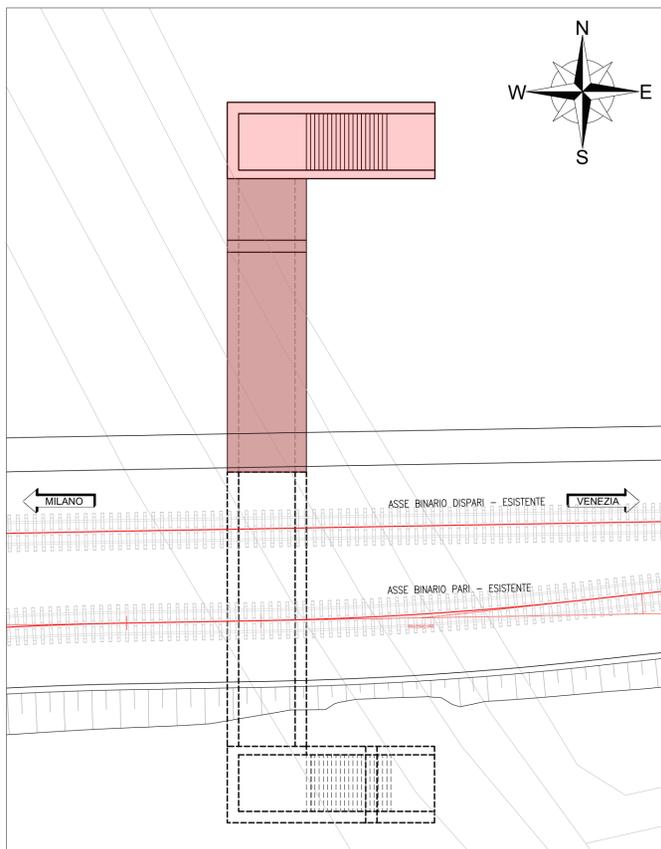

FASE 3:

- REALIZZAZIONE BINARIO DOPPIO DISPARI E PARI

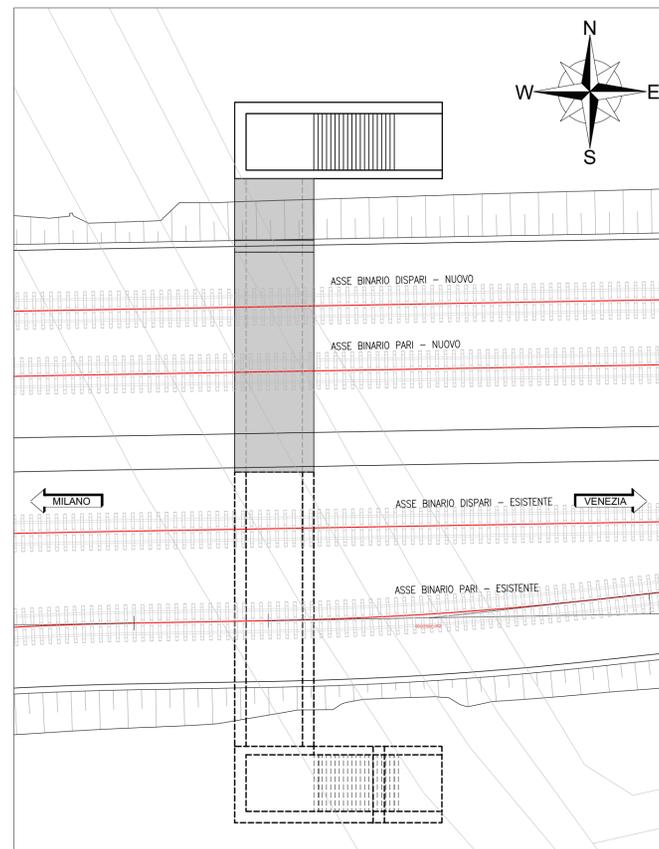

NOTA: LA REALIZZAZIONE DEL SEGUENTE SOTTOPASSO DEVE AVVENIRE NELLA FASE 0 DELL'ARMAMENTO

COMMITTENTE:

RFI
 RETE FERROVIARIA ITALIANA
 GRUPPO FERROVIE DELLO STATO ITALIANE

PROGETTAZIONE:

ITALFERR
 GRUPPO FERROVIE DELLO STATO ITALIANE

INFRASTRUTTURE FERROVIARIE STRATEGICHE DEFINITE DALLA LEGGE OBIETTIVO N. 443/01 e s.m.i

CUP: J14D20000010001

U.O. PROGETTAZIONE INTEGRATA NORD

PROGETTO DEFINITIVO

**LINEA AV/AC MILANO - VENEZIA
 LOTTO FUNZIONALE TRATTA AV/AC VERONA-PADOVA**

NODO AV/AC DI VERONA: INGRESSO EST

Completamento Sottovia pedonale di servizio località Cason

SL10 - Sottovia pedonale di servizio località Cason - prolungamento e finiture
 Fasi costruttive

SCALA :

1:200

COMMESSA LOTTO FASE ENTE TIPO DOC. OPERA/DISCIPLINA PROGR. REV.

IN1A 20 D 26 P9 SL1000 004 B

Revis.	Descrizione	Redatto	Data	Verificato	Data	Approvato	Data	Autorizzato / Data
A	Emissione Esecutiva	M.Galanti	Dic. 2021	M.Rigo	Dic. 2021	C. Mazzocchi	Dic. 2021	A. Perigo Gen. 2022
B	Emissione Esecutiva	V.Reale	Gen. 2022	M.Rigo	Gen. 2022	C. Mazzocchi	Gen. 2022	