



FASE 0:

- REALIZZAZIONI SCAVI AREA DI LAVORO
- CONSOLIDAMENTO RILEVATO FERROVIARIO NELL'AREA DA SCAVARE

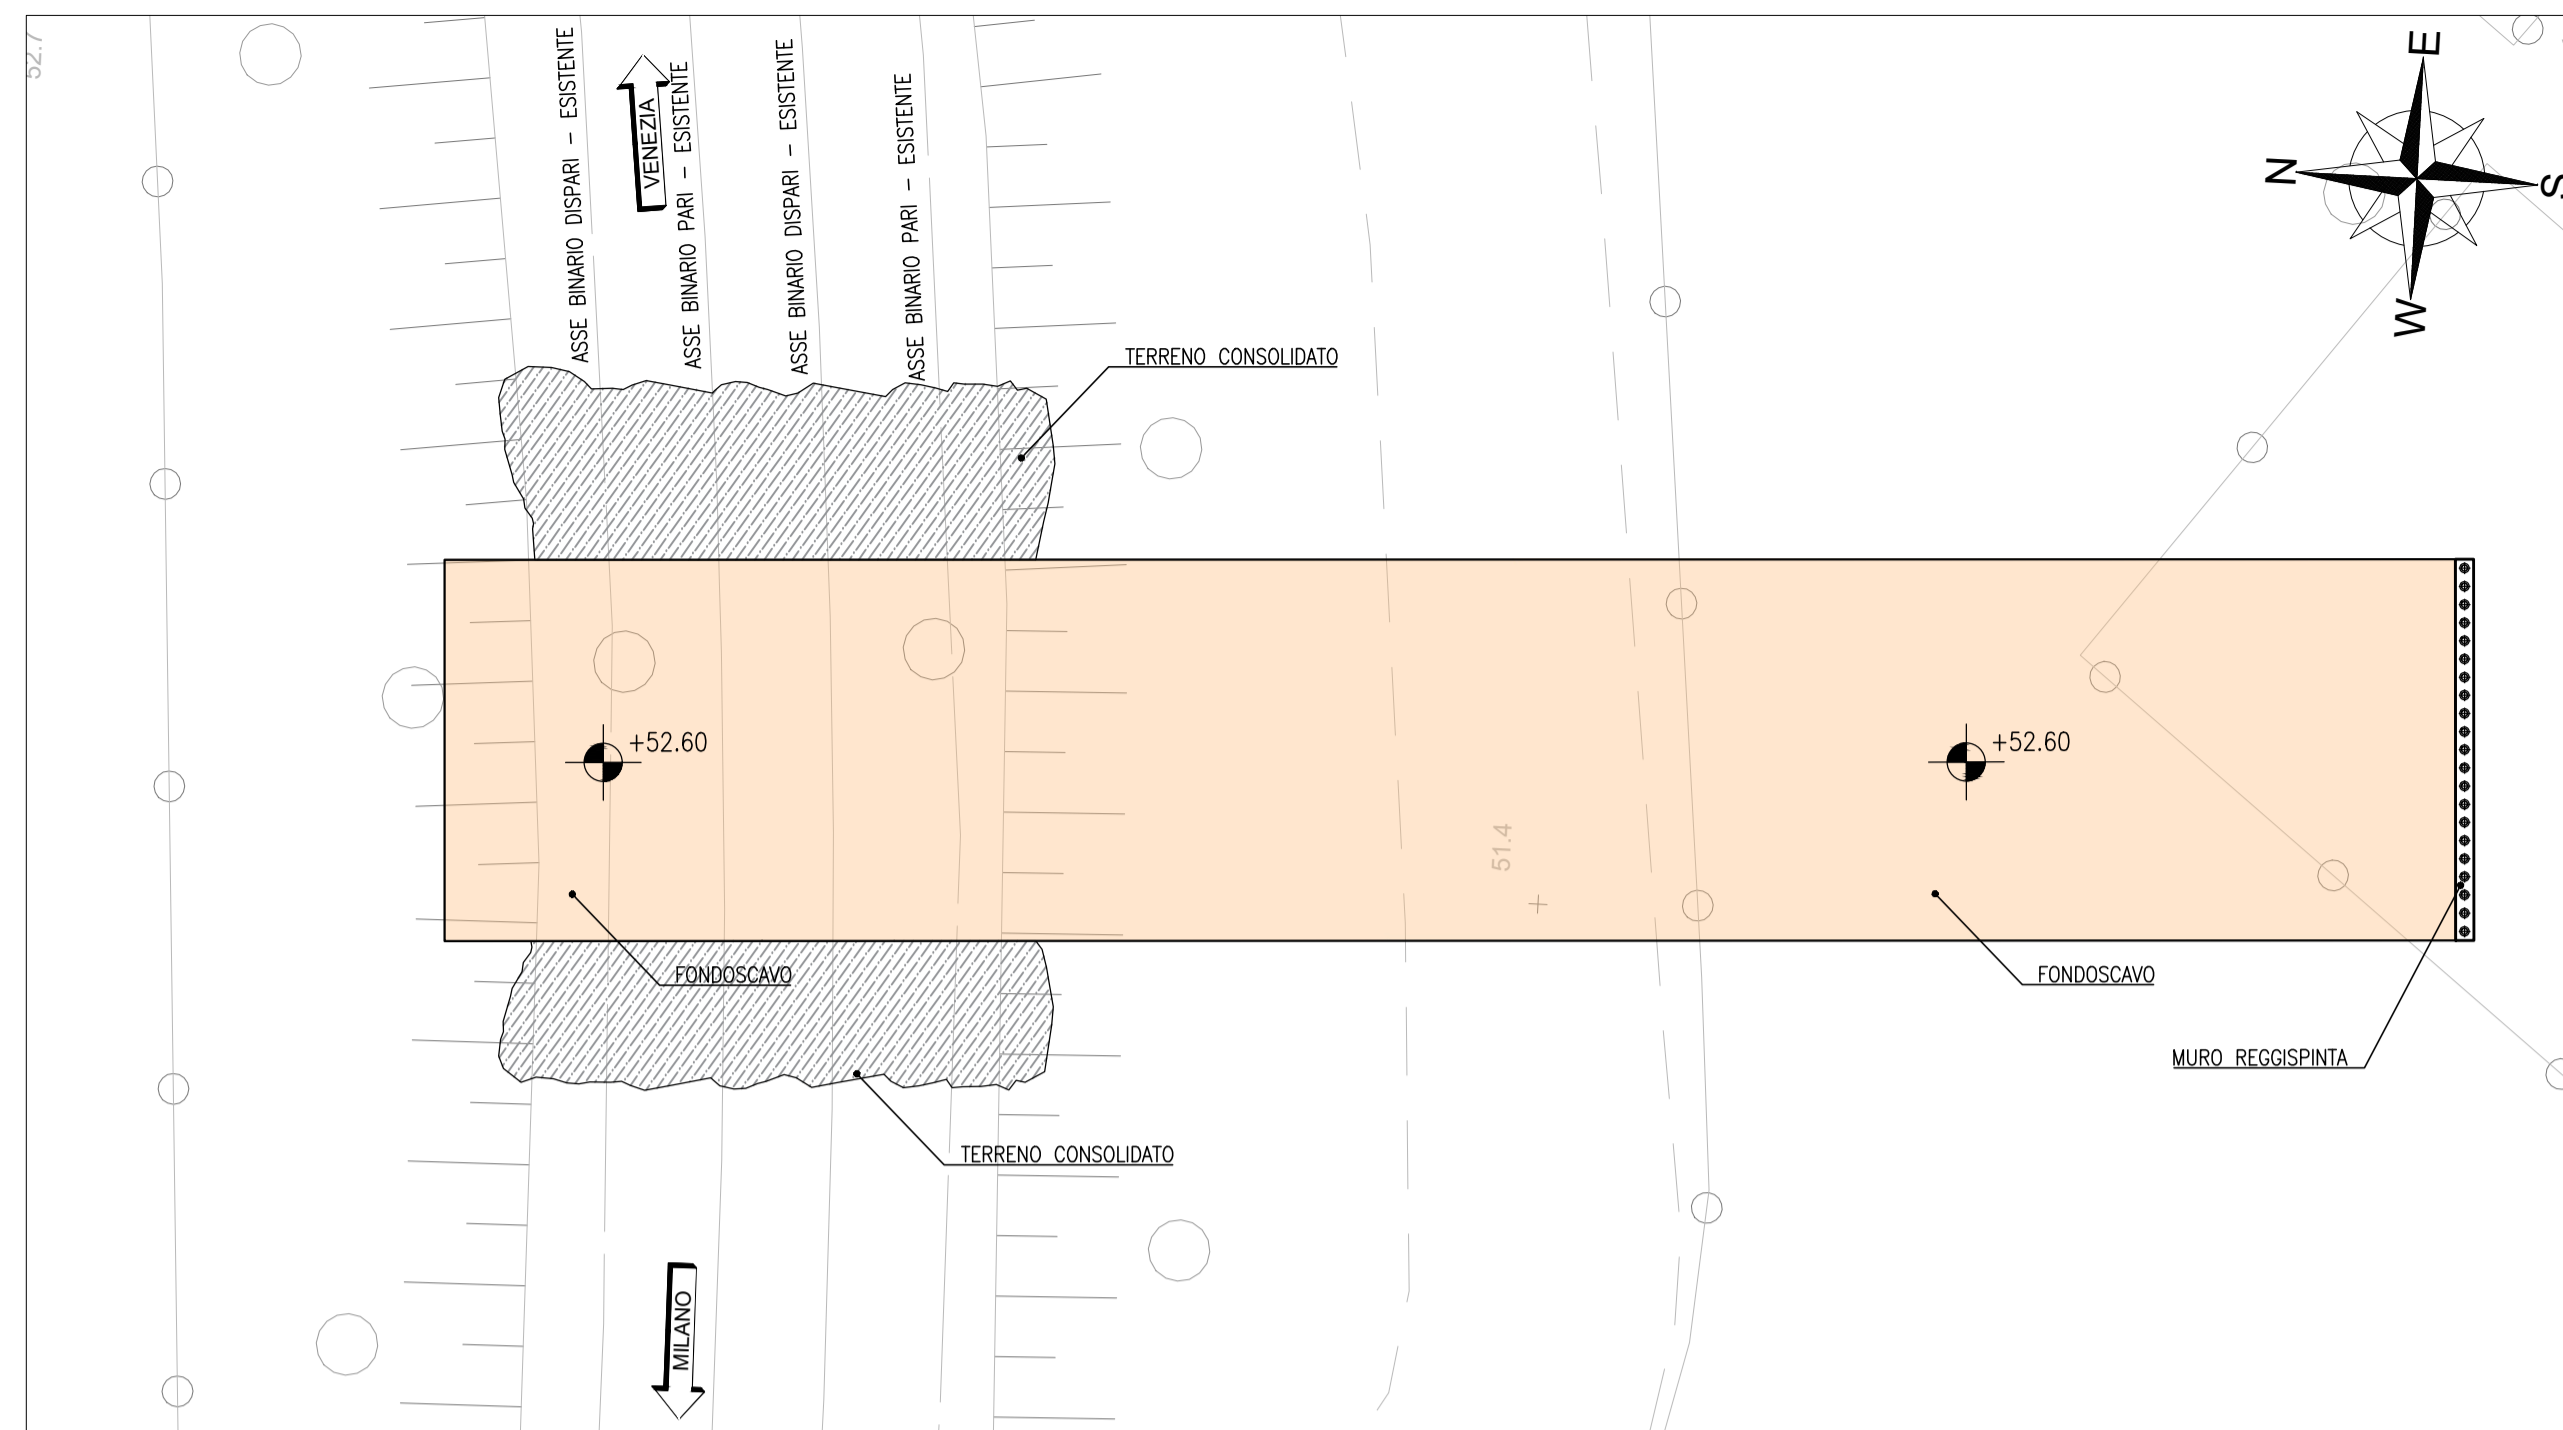


FASE 1:

- REALIZZAZIONE DELLA PLATEA DI VARO
- REALIZZAZIONE DEL MURO REGGIPINTA
- REALIZZAZIONE PLINTI SU MICROPALI

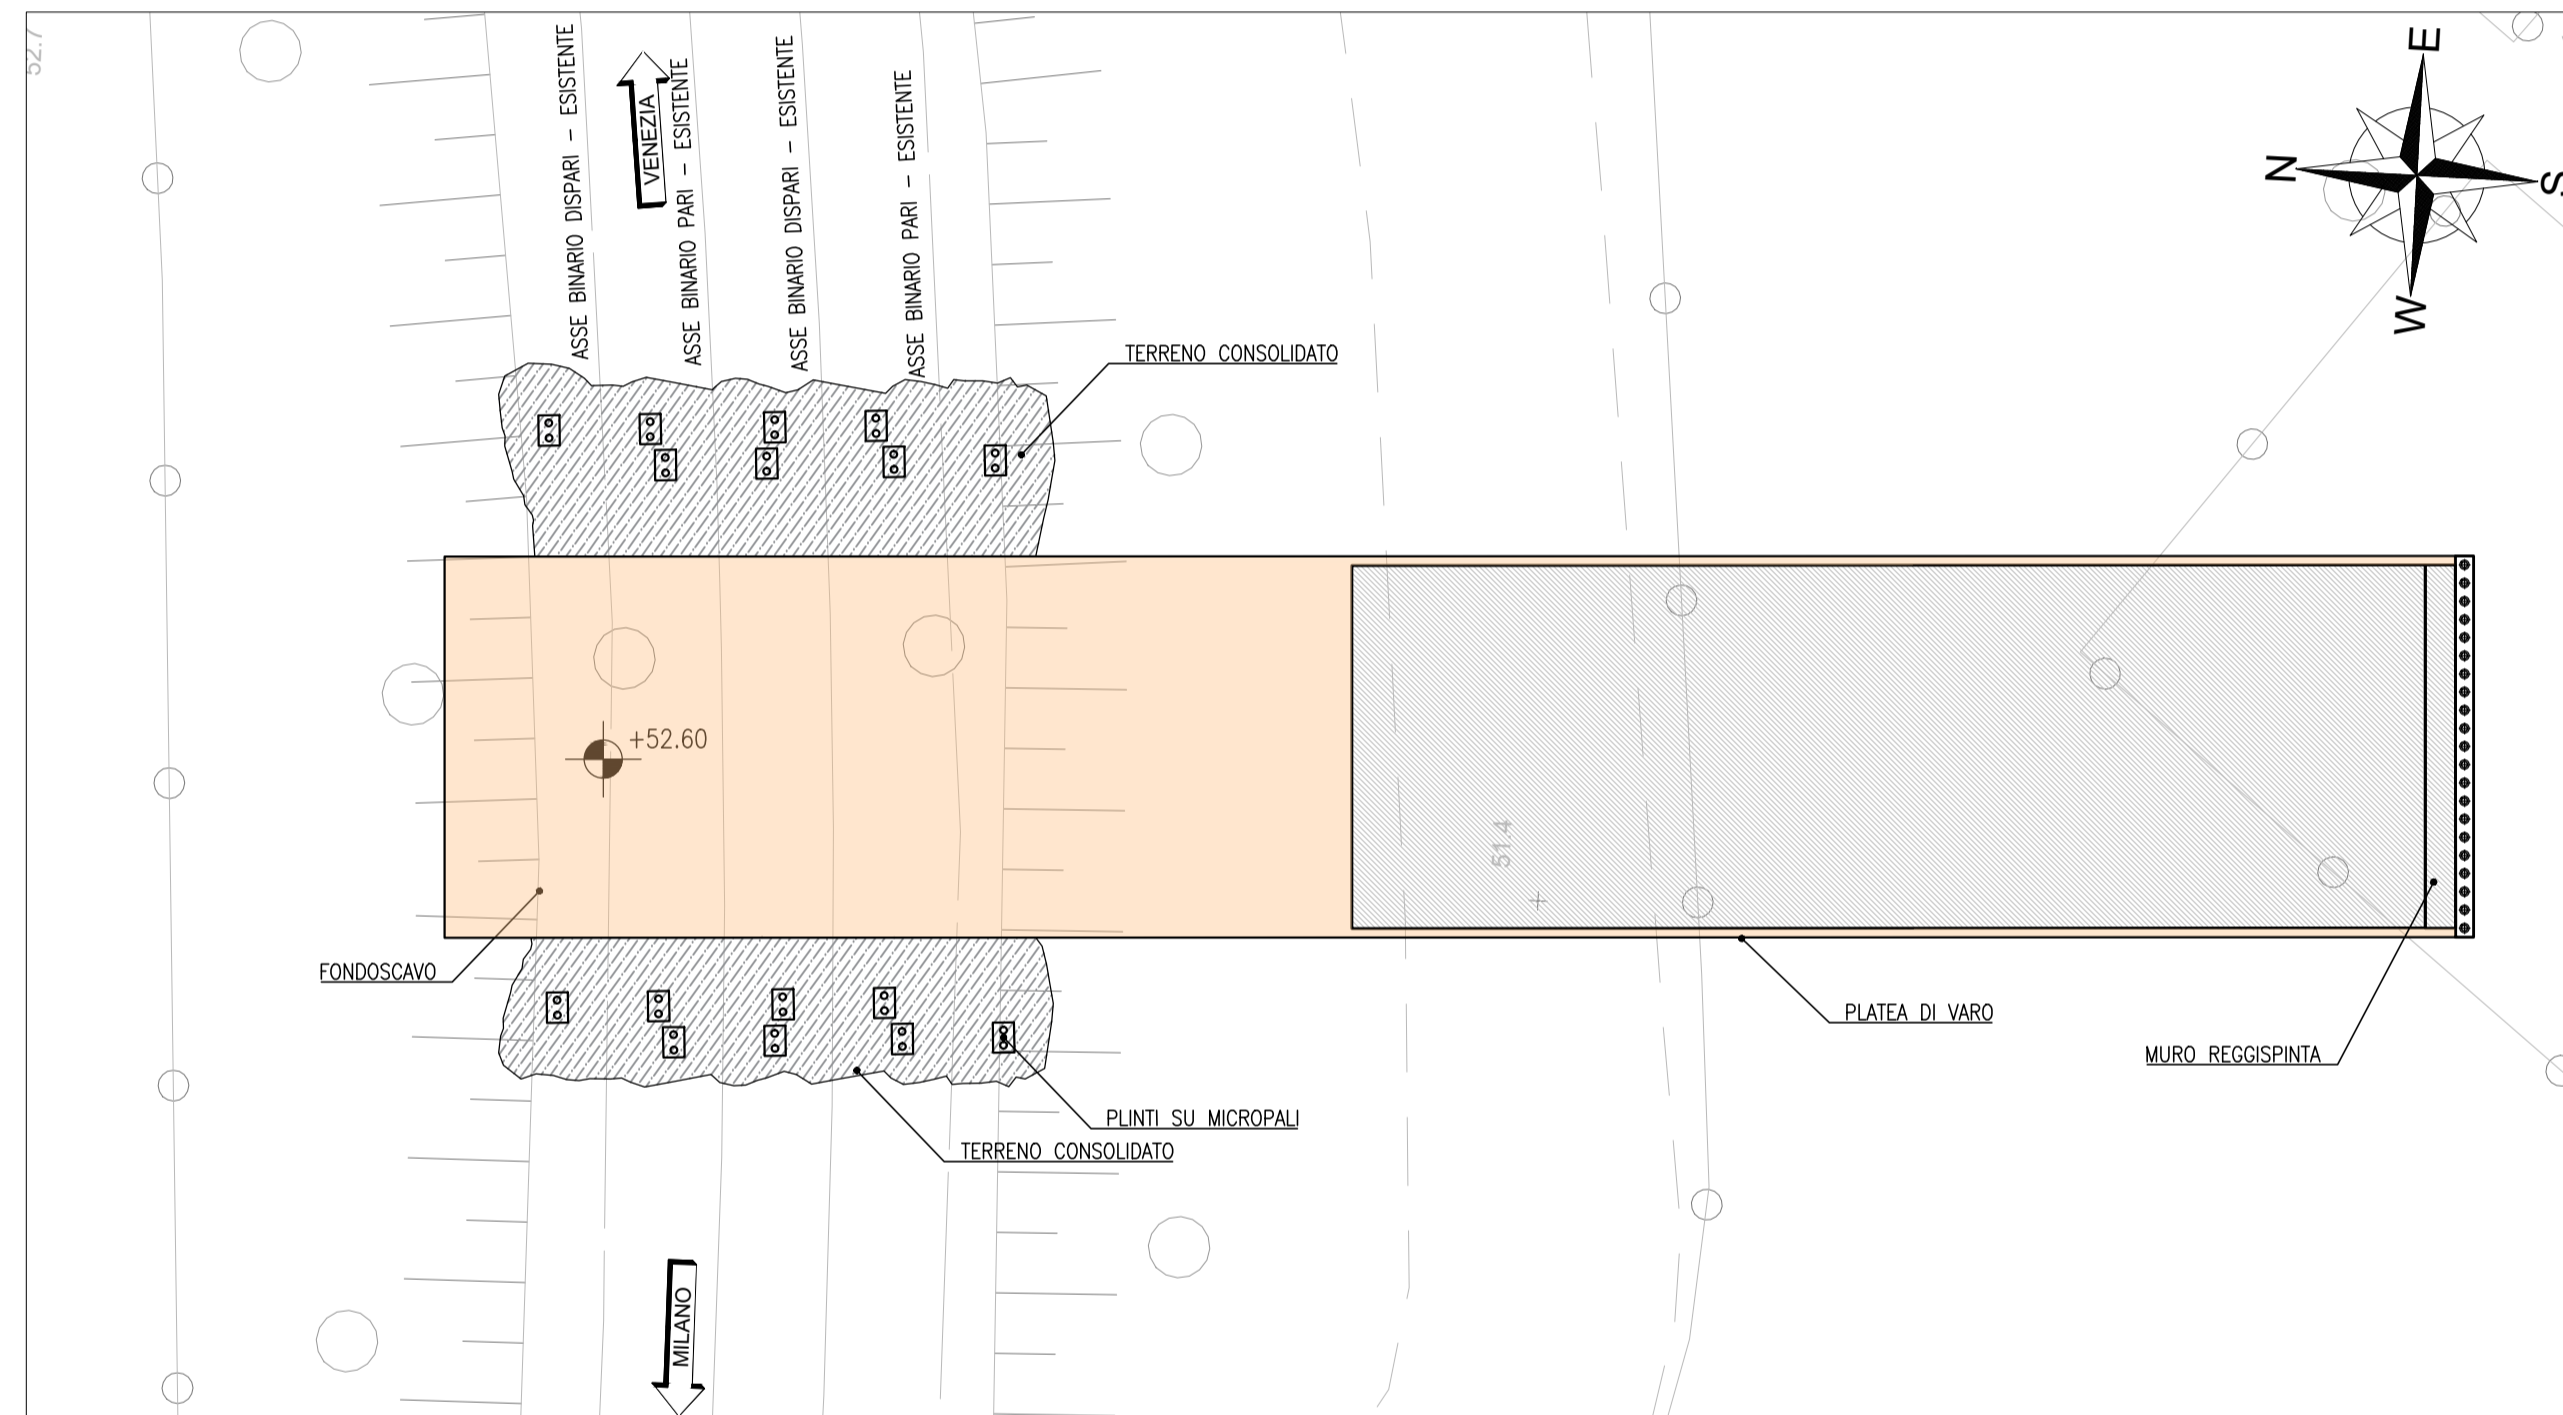

FASE 2:

- MONTAGGIO DEI PONTI TIPO ESSEN LEGGERI PER LA MESSA IN OPERA DEL PONTE ESSEN GEMELLATO
- SCAVO E VARO TRAVI TRASVERSALI DEI PONTI
- MONTAGGIO TRAVI PORTANTI
- REALIZZAZIONE DEL MONOLITO SCATOLARE

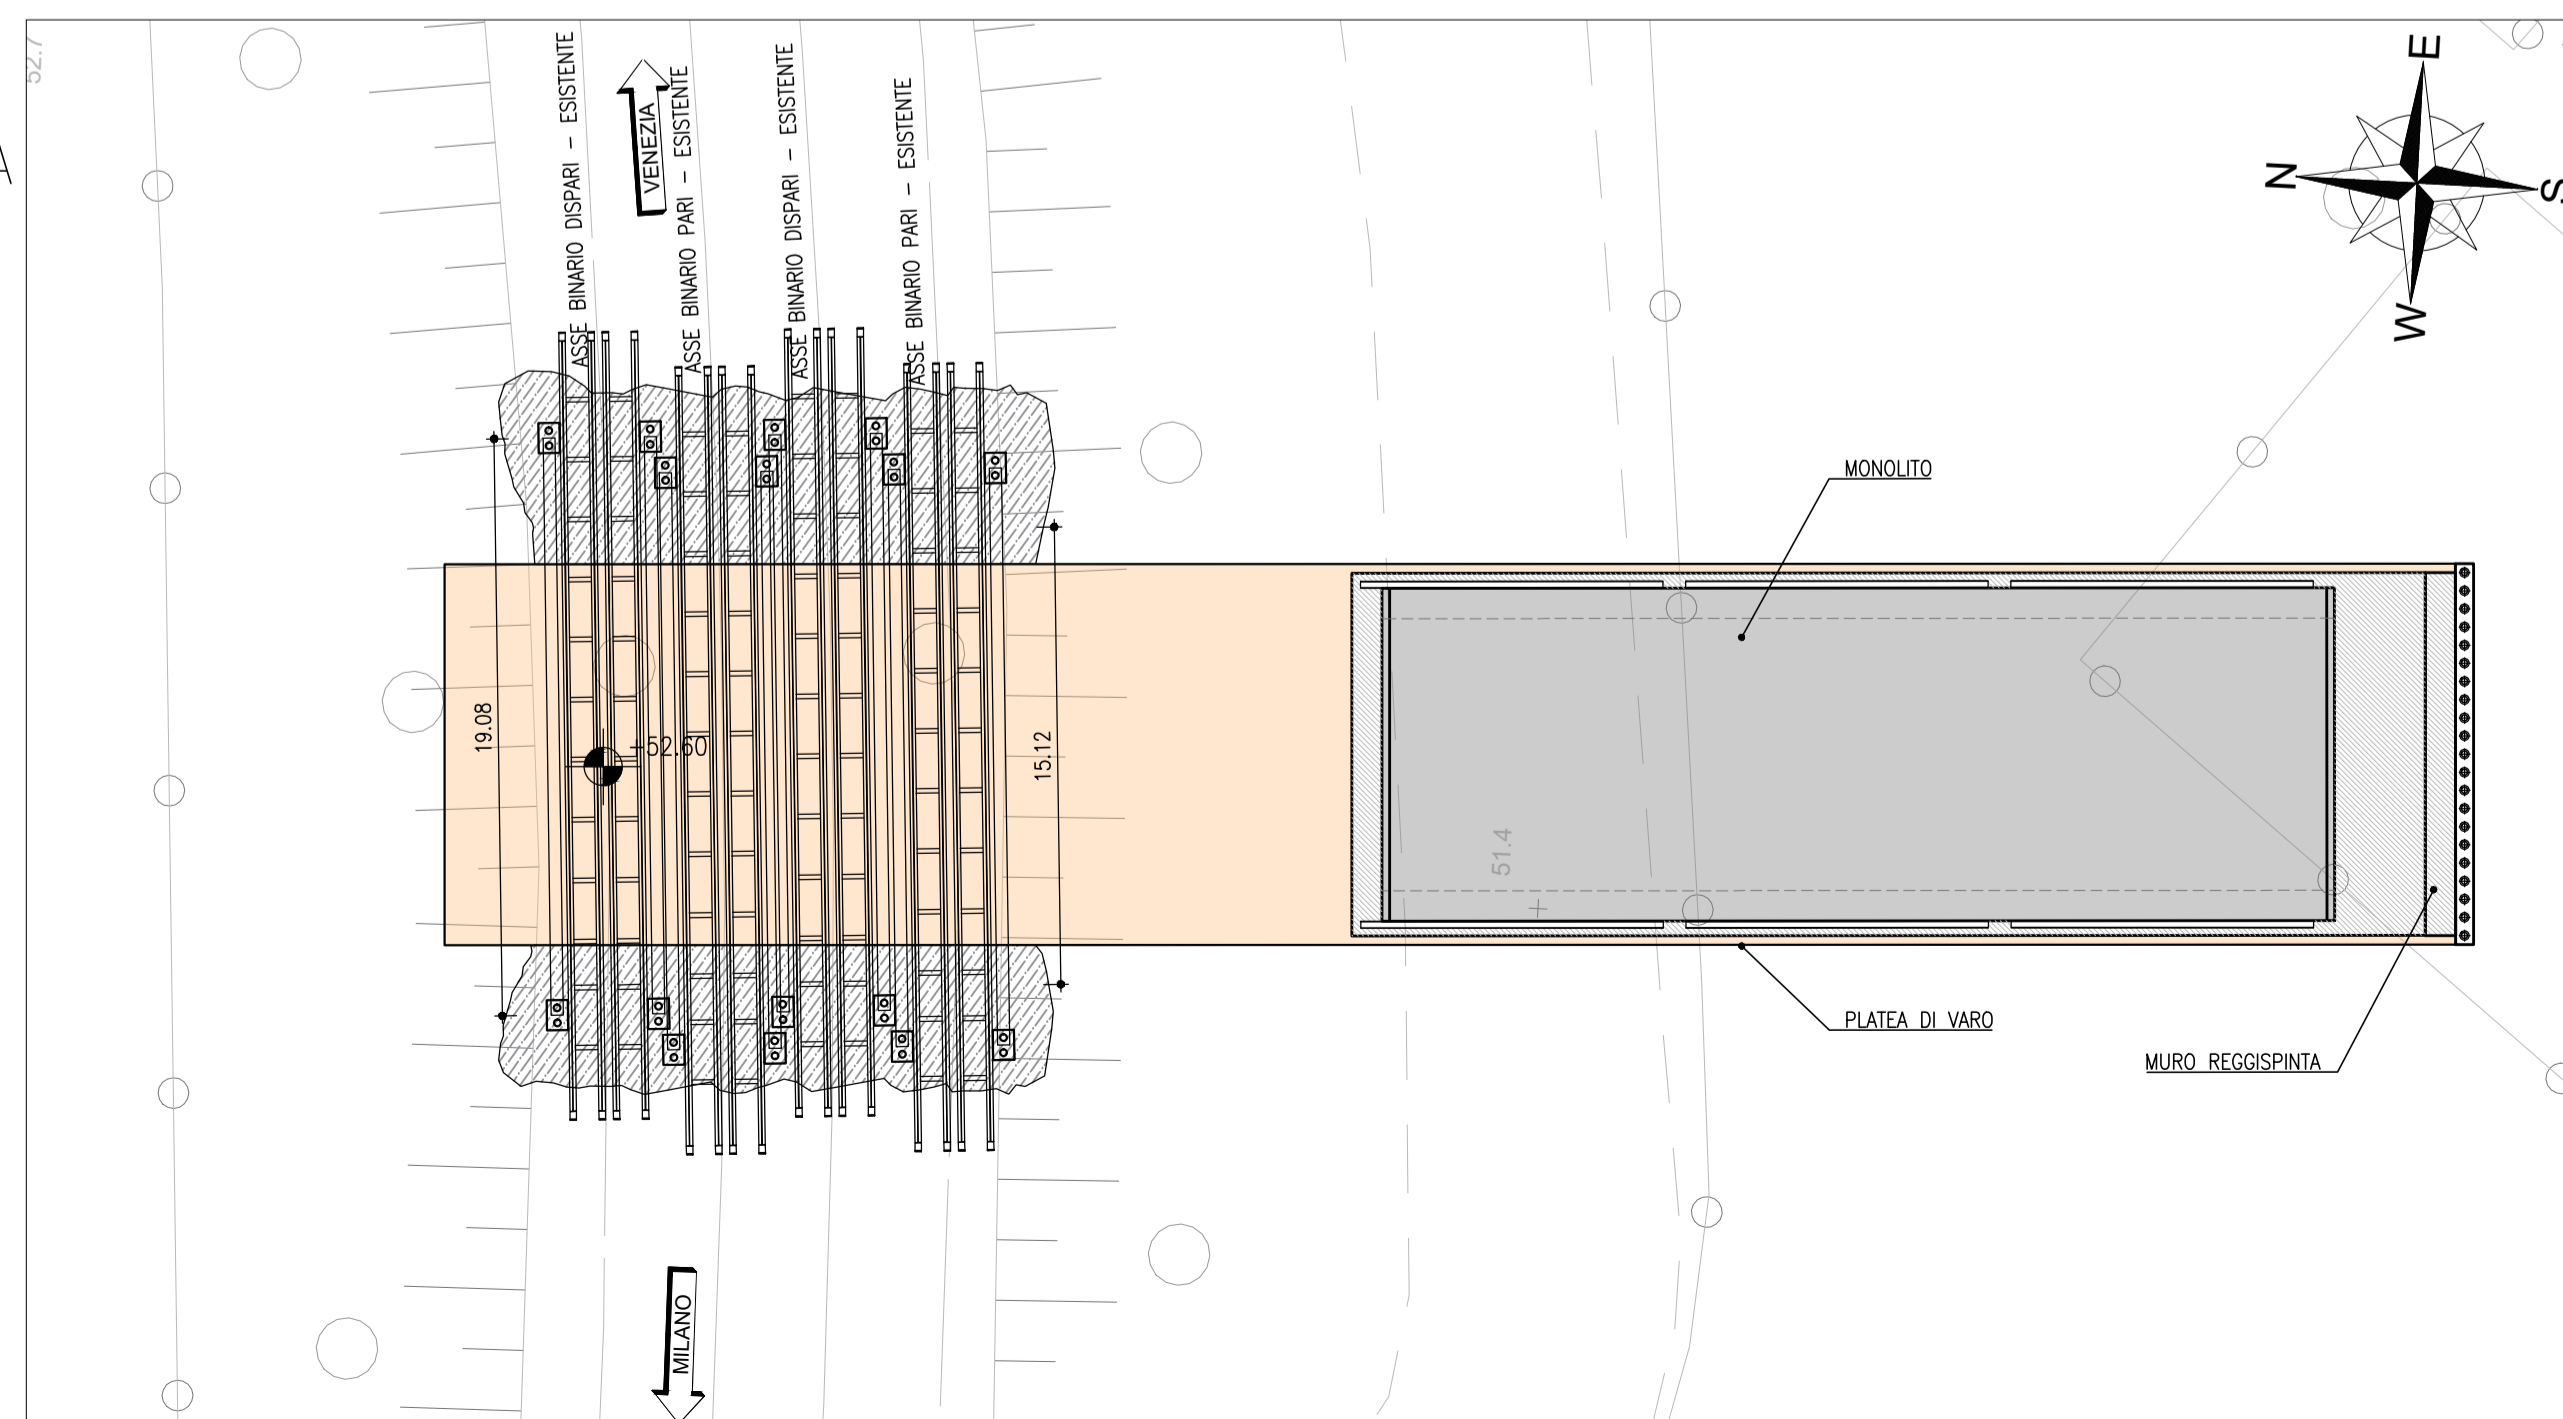

NOTA: LA REALIZZAZIONE DEL SEGUENTE SOTTOPASSO DEVE AVVENIRE ENTRO L'INIZIO DELLA FASE 7 DELL'ARMAMENTO

COMMITTENTE:



PROGETTAZIONE:



**INFRASTRUTTURE FERROVIARIE STRATEGICHE DEFINITE DALLA LEGGE OBIETTIVO N. 443/01 e s.m.i**

CUP: J14D2000010001

**U.O. PROGETTAZIONE INTEGRATA NORD**

**PROGETTO DEFINITIVO**

**LINEA AV/AC MILANO - VENEZIA  
LOTTO FUNZIONALE TRATTA AV/AC VERONA-PADOVA**

**NODO AV/AC DI VERONA: INGRESSO EST**

Sottopassi Acciaierie di Verona

SL04 - Sottopasso viabilità di collegamento aree Acciaierie di Verona pk 148+036  
Fasi costruttive - Tav. 1/2

SCALA :  
1:200

COMMESSA LOTTO FASE ENTE TIPO DOC. OPERA/DISCIPLINA PROGR. REV.

IN1A 20 D 26 PA SL0400 004 B

Revis.	Descrizione	Redatto	Data	Verificato	Data	Approvato	Data	Autorizzato / Data
A	Emissione Esecutiva	M.Galanti	Dic. 2021	M.Rigo	Dic. 2021	C. Mazzocchi	Dic. 2021	A. Perego Gen. 2022
B	Emissione Esecutiva	V.Reale	Gen. 2022	M.Rigo	Gen. 2022	C. Mazzocchi	Gen. 2022	

File: IN1A20D26PASL0400004B.DWG

n. Elab.: