# PLANIMETRIA

SCALA 1:100

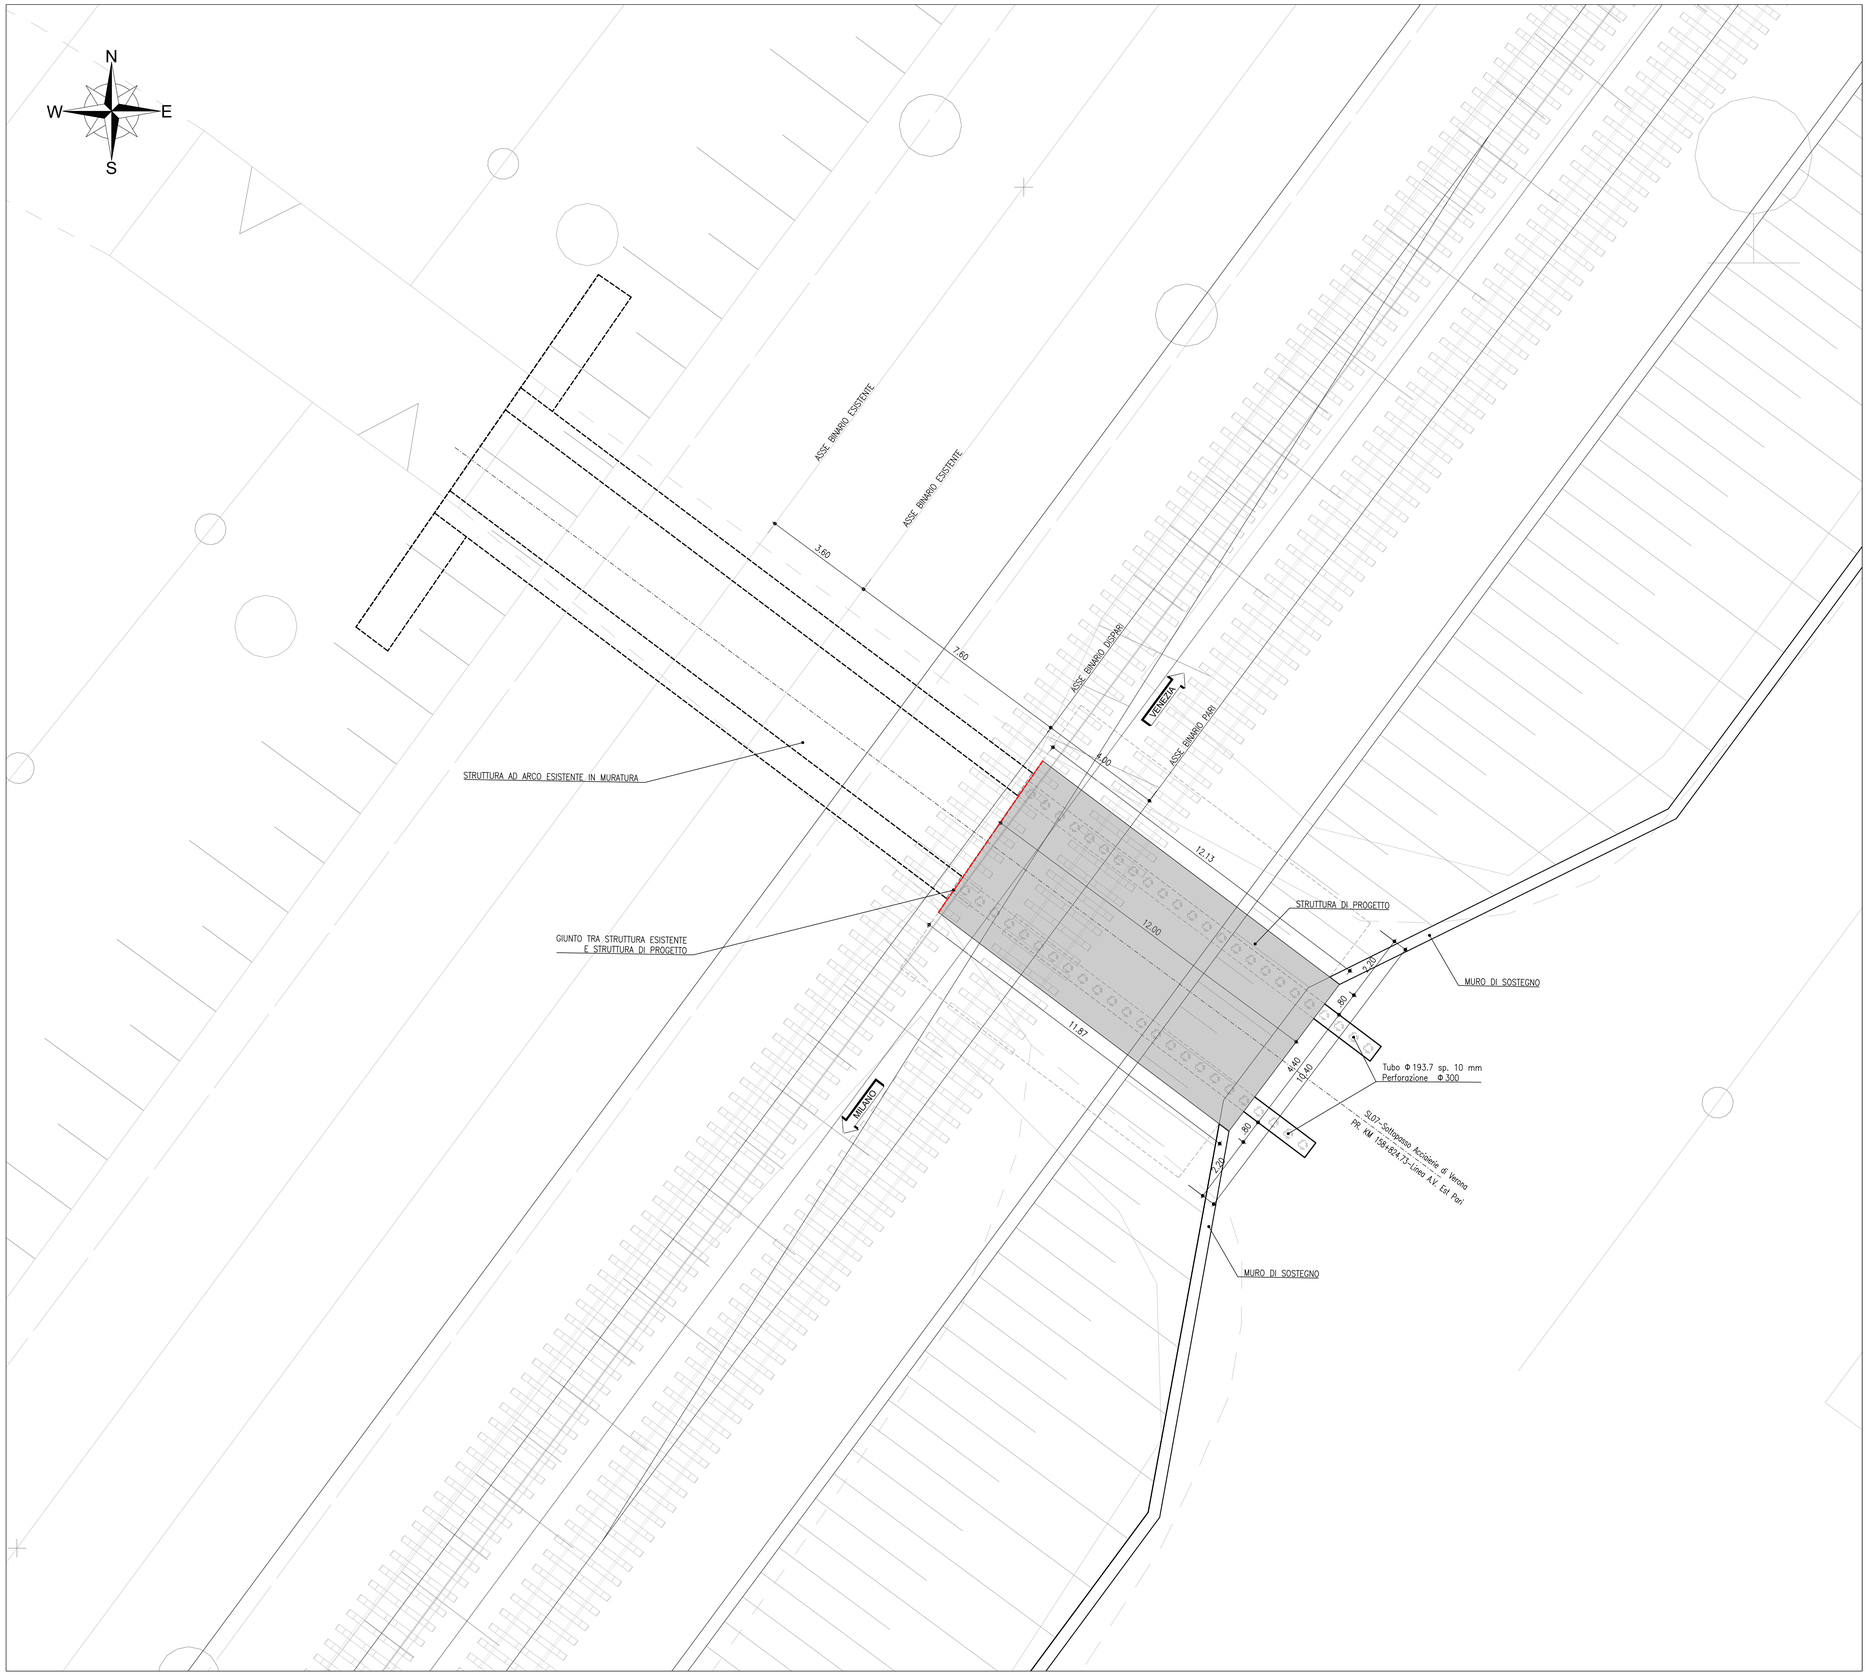


# KEY PLAN

SCALA 1:20000

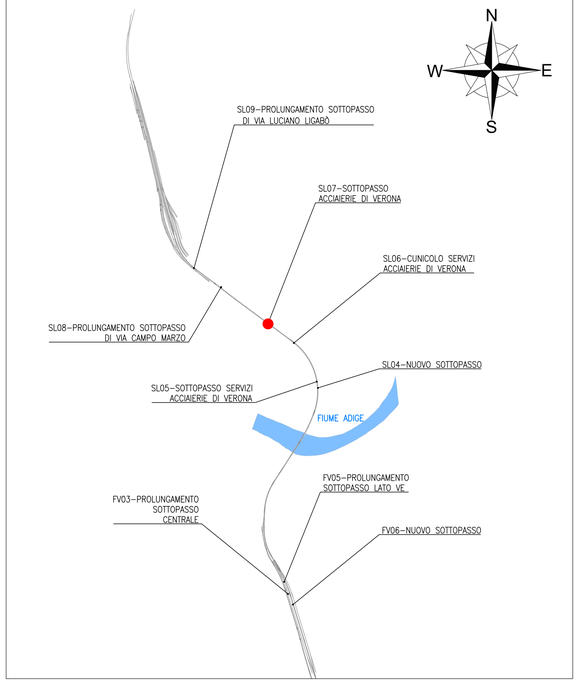


NOTA: PER LE CARATTERISTICHE DEI MATERIALI VEDERE TAVOLA IN1A20026TTOC0000001A

COMMITTENTE:

RFI RETE FERROVIARIA ITALIANA
GRUPPO FERROVIE DELLO STATO ITALIANE

PROGETTAZIONE:

ITALFERR
GRUPPO FERROVIE DELLO STATO ITALIANE

**INFRASTRUTTURE FERROVIARIE STRATEGICHE DEFINITE DALLA LEGGE OBIETTIVO N. 443/01 e s.m.i**

CUP: J14D20000010001

**U.O. PROGETTAZIONE INTEGRATA NORD**

**PROGETTO DEFINITIVO**

**LINEA AV/AC MILANO - VENEZIA**
**LOTTO FUNZIONALE TRATTA AV/AC VERONA-PADOVA**

**NODO AV/AC DI VERONA: INGRESSO EST**

Sottopassi Acciaierie di Verona

SL07 - Sottopasso Acciaierie di Verona pk 148+584
Planimetria di progetto su cartografia

SCALA : 1:100

| COMMESSA | LOTTO | FASE | ENTE | TIPO DOC. | OPERA/DISCIPLINA | PROGR. | REV. |
|---|---|---|---|---|---|---|---|
| IN1A | 20 | D | 26 | PA | SL0700 | 001 | B |

| Revis. | Descrizione | Redatto | Data | Verificato | Data | Approvato | Data | Autorizzato / Data |
|---|---|---|---|---|---|---|---|---|
| A | Emissione Esecutiva | M.Galanti | Dic. 2021 | M.Rigo | Dic. 2021 | C. Mazzocchi | Dic. 2021 | A. Perego Gen. 2022 |
| B | Emissione Esecutiva | V.Reale | Gen. 2022 | M.Rigo | Gen. 2022 | C. Mazzocchi | Gen. 2022 | |
| | | | | | | | | |
| | | | | | | | | |

File: IN1A20D26PASL0700001B.DWG

n. Elab.: