



FASE 0:

- STATO DI FATTO

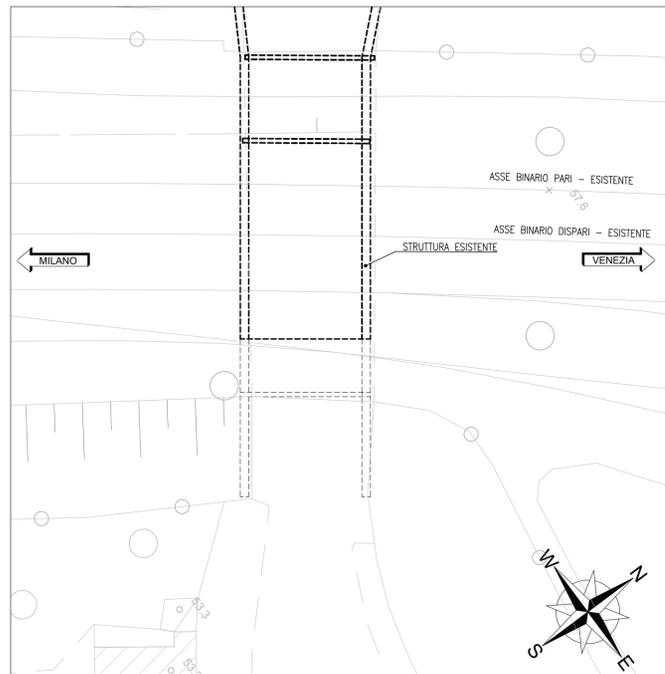


FASE 1:

- REALIZZAZIONE OPERE PROVISIONALI
- DEMOLIZIONE PARZIALE DELLA STRUTTURA ESISTENTE
- REALIZZAZIONE OPERE PROVISIONALI PARATIA MICROPALI
- REALIZZAZIONE SCAVI
- DEMOLIZIONE DELLA STRUTTURA ESISTENTE

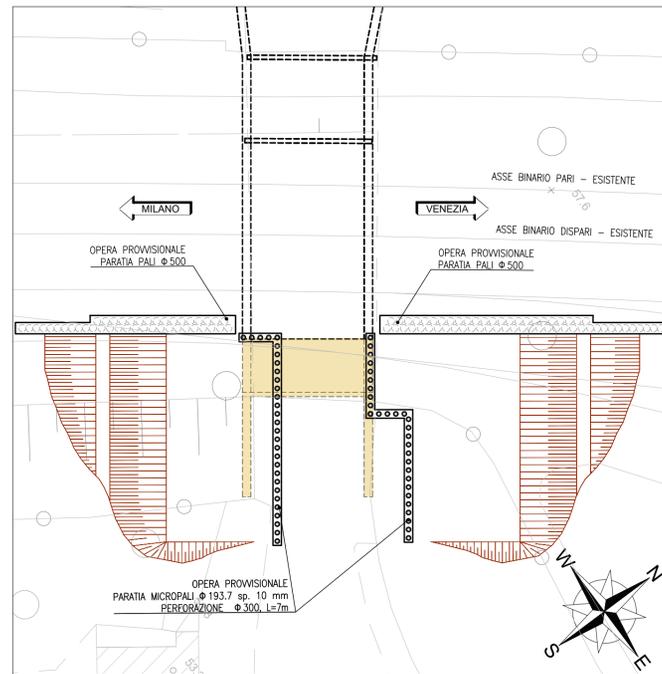


FASE 2:

- REALIZZAZIONE SP1 E SP2

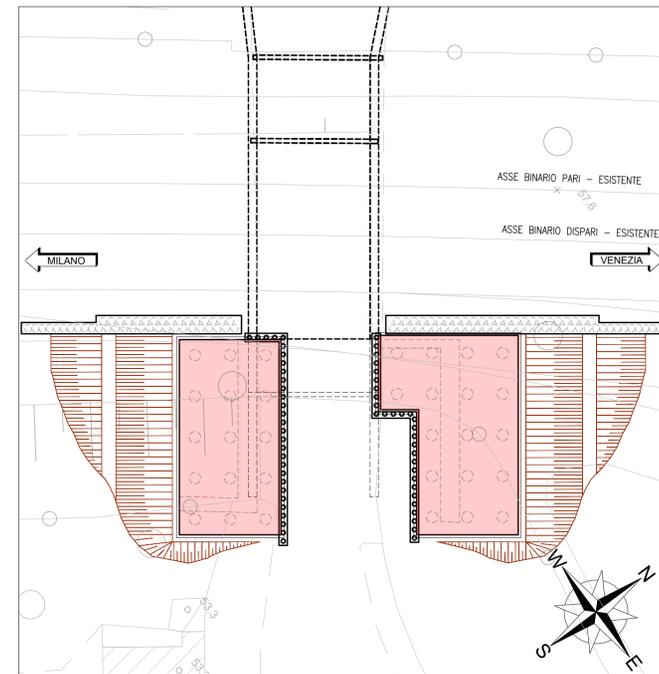


FASE 3:

- MONTAGGIO TRAVI METALLICHE
- REALIZZAZIONE GETTO SOLETTONE IMPALCATO

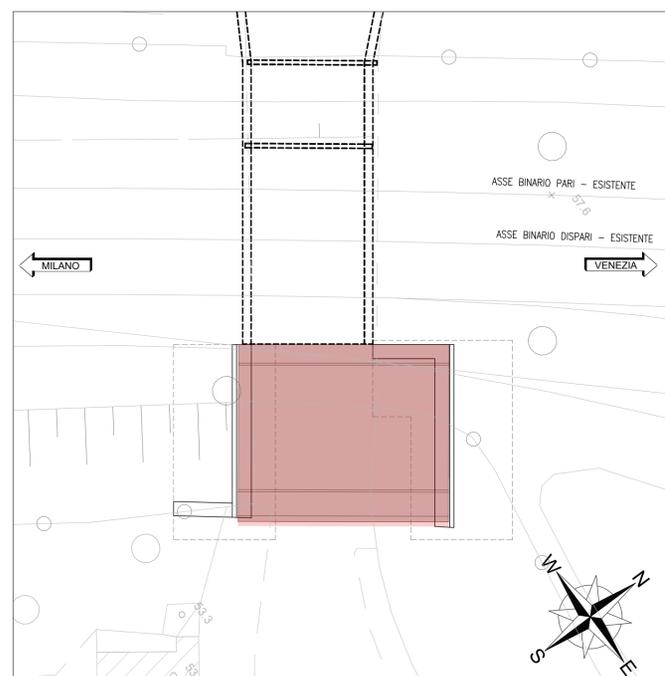

FASE 4:

- REALIZZAZIONE BINARIO DOPPIO DISPARI E PARI

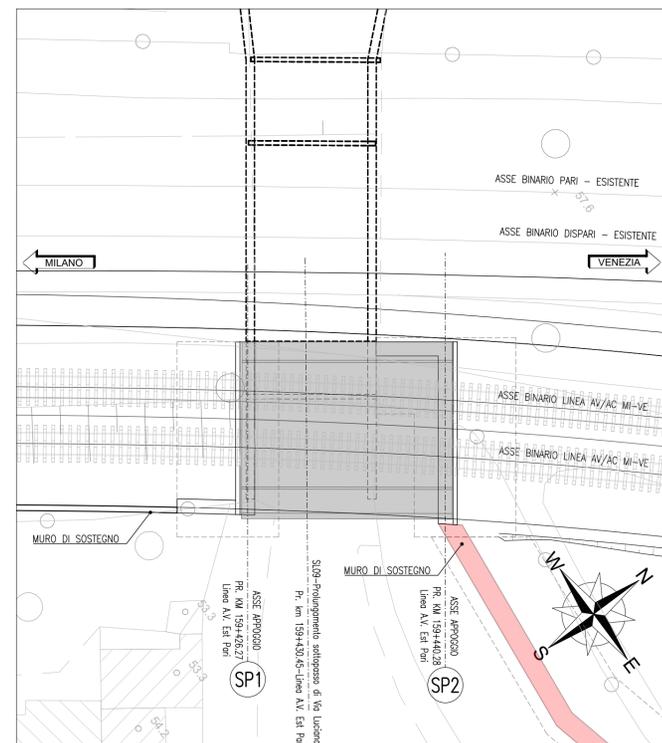

NOTA: TALI LAVORAZIONI DEVONO ESEGUIRSI PRIMA DELLA FASE 2.2. DELL'ARMAMENTO

COMMITTENTE:

PROGETTAZIONE:

INFRASTRUTTURE FERROVIARIE STRATEGICHE DEFINITE DALLA LEGGE OBIETTIVO N. 443/01 e s.m.i

CUP: J14D20000010001

U.O. PROGETTAZIONE INTEGRATA NORD

PROGETTO DEFINITIVO

**LINEA AV/AC MILANO - VENEZIA
 LOTTO FUNZIONALE TRATTA AV/AC VERONA-PADOVA**

NODO AV/AC DI VERONA: INGRESSO EST

Prolungamento sottopasso Via Luciano Ligabò

SL09 - Prolungamento sottopasso di Via Luciano Ligabò
 Fasi costruttive

SCALA :
 1:200

COMMESSA LOTTO FASE ENTE TIPO DOC. OPERA/DISCIPLINA PROGR. REV.

IN1A 20 D 26 PZ SL0900 003 B

Revis.	Descrizione	Redatto	Data	Verificato	Data	Approvato	Data	Autorizzato / Data
A	Emissione Esecutiva	M.Galanti	Dic. 2021	M.Rigo	Dic. 2021	C. Mazzocchi	Dic. 2021	A. Perigo Gen. 2022
B	Emissione Esecutiva	V.Reale	Gen. 2022	M.Rigo	Gen. 2022	C. Mazzocchi	Gen. 2022	