


NOTE

1. Tutte le dimensioni sono espresse in m salvo dove diversamente specificato
3. Tutte le quote altimetriche sono espresse in m l.m.m.

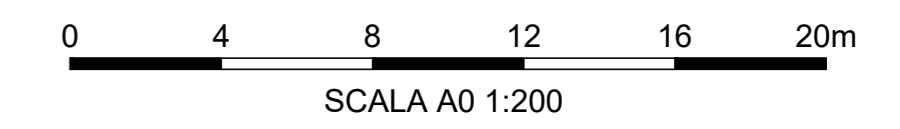

COMMITTENTE:

PROGETTAZIONE:

INFRASTRUTTURE FERROVIARIE STRATEGICHE DEFINITE DALLA LEGGE OBIETTIVO N. 443/01 e s.m.i

U.O. PROGETTAZIONE INTEGRATA NORD  
 PROGETTO DEFINITIVO  
 LINEA AV/AC MILANO - VENEZIA  
 LOTTO FUNZIONALE TRATTA AV/AC VERONA-PADOVA  
 NODO AV/AC DI VERONA: INGRESSO EST

CORPO STRADALE FERROVIARIO  
 Sezioni trasversali  
 Linea AV/AC - Tav. 3

SCALA:  
 1:200

| COMMESSA | LOTTO | FASE | ENTE | TIPO DOC. | OPERA/DISCIPLINA | PROGR. | REV. |
|----------|-------|------|------|-----------|------------------|--------|------|
| IN1A     | 20    | D    | 26   | W9        | CS0000           | 003    | A    |

| Rev. | Descrizione         | Redatto | Data      | Verificato | Data      | Approvato    | Data      | Autorizzato / Data     |
|------|---------------------|---------|-----------|------------|-----------|--------------|-----------|------------------------|
| A    | Emissione Esecutiva | V. Riva | Gen. 2022 | M. Rigo    | Gen. 2022 | C. Mazzonchi | Gen. 2022 | A. Pirego<br>Gen. 2022 |

