PROFILO: AV_EST_PARI

SEZIONE: AV-113

PROGR: 157708.38

A SCOTICO	m²	4.51
B GRADONATURA	m²	4.90
E RIEMP.SOTTO ANTICAP	m³	2.14
F RIEMPIMENTO GRADONAT	m³	4.90
G ANTICAPILLARE	m²	4.33
H RILEVATO	m³	92.36
a GEOTESSILE	m	16.33
b SUB-BALLAST	m	11.15
c SUPERCOMPATTATO	m	11.10
d VEGETALE	m	4.22

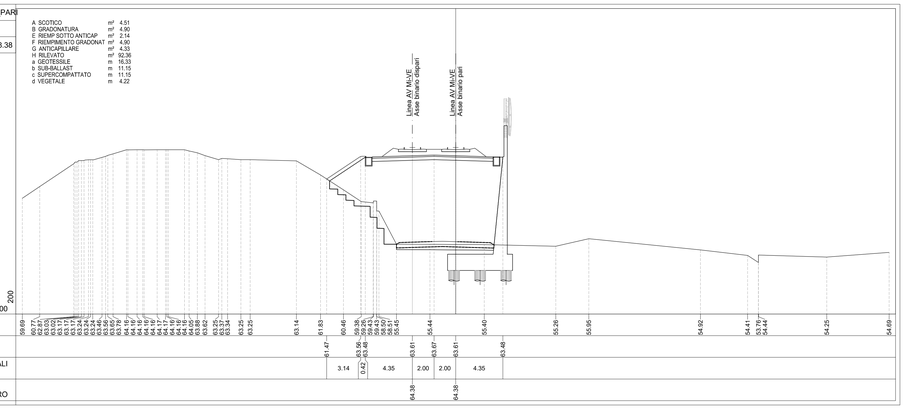

PROFILO: AV_EST_PARI

SEZIONE: AV-114

PROGR: 157734.80

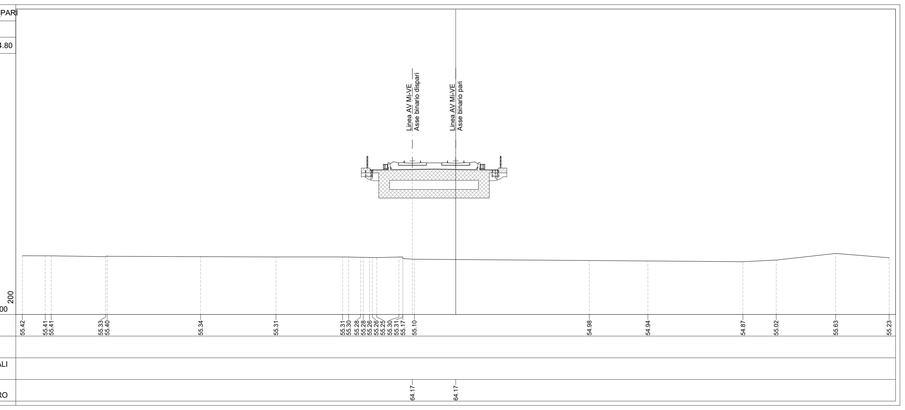

PROFILO: AV_EST_PARI

SEZIONE: AV-115

PROGR: 157800.00

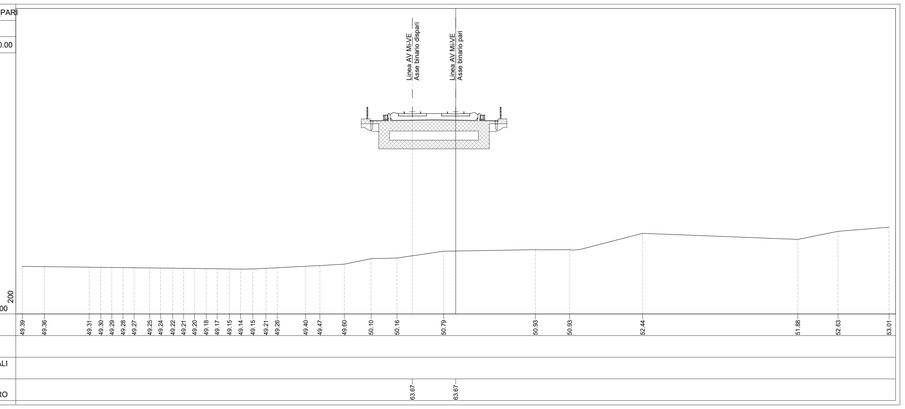

PROFILO: AV_EST_PARI

SEZIONE: AV-116

PROGR: 157850.00

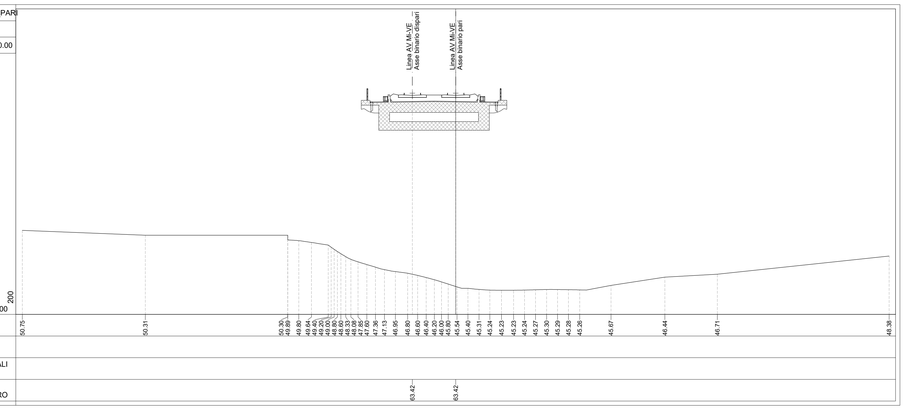

PROFILO: AV_EST_PARI

SEZIONE: AV-117

PROGR: 157870.02

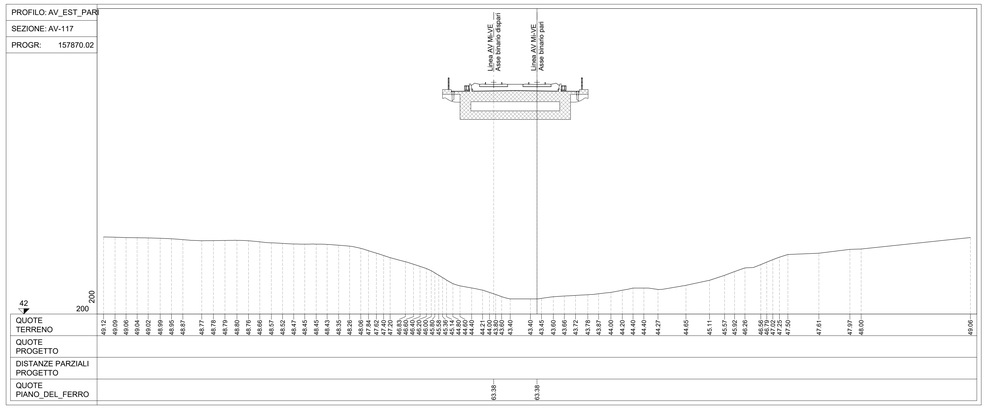

PROFILO: AV_EST_PARI

SEZIONE: AV-118

PROGR: 157891.02

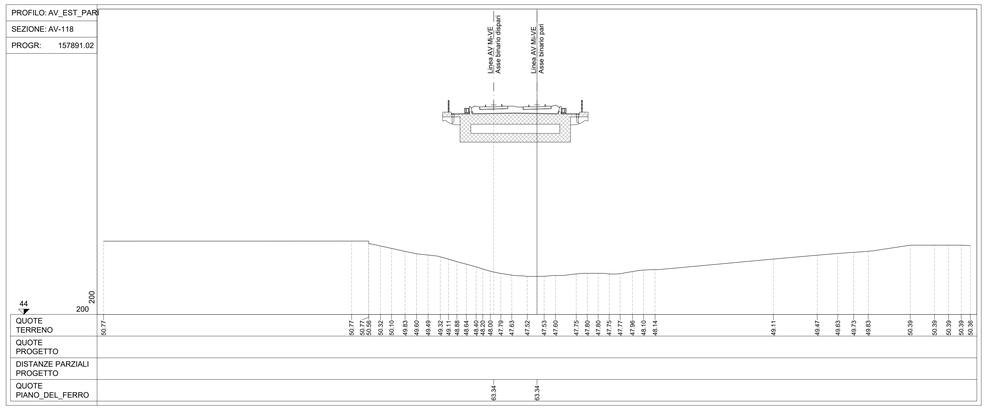

PROFILO: AV_EST_PARI

SEZIONE: AV-119

PROGR: 157966.50

A SCOTICO	m²	7.08
B GRADONATURA	m²	5.18
F RIEMPIMENTO GRADONAT	m³	5.18
G ANTICAPILLARE	m²	7.09
H RILEVATO	m³	112.82
a GEOTESSILE	m	21.58
b SUB-BALLAST	m	12.06
c SUPERCOMPATTATO	m	12.06
d VEGETALE	m	6.23

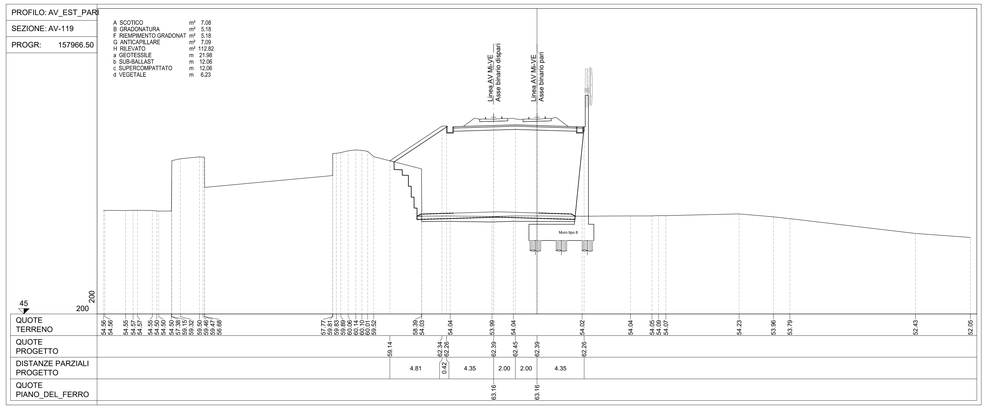

PROFILO: AV_EST_PARI

SEZIONE: AV-120

PROGR: 157988.08

B GRADONATURA	m²	7.36
F RIEMPIMENTO GRADONAT	m³	7.36
H RILEVATO	m³	86.08
b SUB-BALLAST	m	11.98
c SUPERCOMPATTATO	m	12.17
d VEGETALE	m	4.03

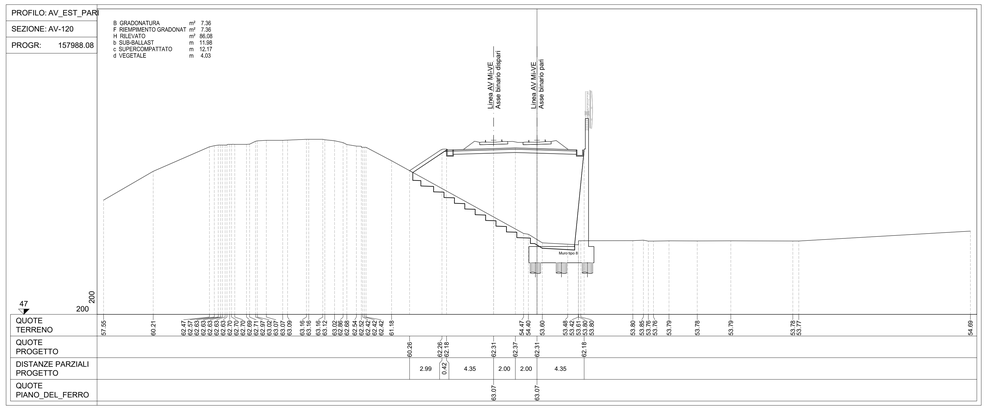

PIANTA CHIAVE

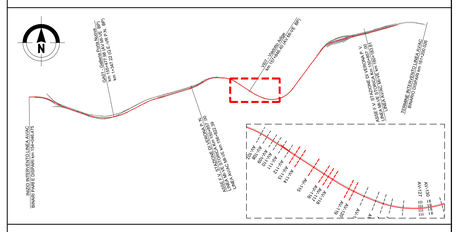

NOTE

1. Tutte le dimensioni sono espresse in m salvo dove diversamente specificato
3. Tutte le quote altimetriche sono espresse in m l.m.m.

0 4 8 12 16 20m

SCALA A0 1:200

COMMITTENTE:

RFI RETE FERROVIARIA ITALIANA
GRUPPO FERROVIE DELLO STATO ITALIANE

PROGETTAZIONE:

ITALFERR
GRUPPO FERROVIE DELLO STATO ITALIANE

INFRASTRUTTURE FERROVIARIE STRATEGICHE DEFINITE DALLA LEGGE OBIETTIVO N. 443/01 e s.m.i

CUP: J14D20000010001

U.O. PROGETTAZIONE INTEGRATA NORD

PROGETTO DEFINITIVO

LINEA AV/AC MILANO - VENEZIA
LOTTO FUNZIONALE TRATTA AV/AC VERONA-PADOVA

NODO AV/AC DI VERONA: INGRESSO EST

CORPO STRADALE FERROVIARIO

Sezioni trasversali
Linea AV/AC - Tav. 15

SCALA : 1:200

COMMESSA	LOTTO	FASE	ENTE	TIPO DOC.	OPERA/DISCIPLINA	PROGR.	REV.
IN1A	20	D	26	W9	CS0000	015	A

Revis.	Descrizione	Redatto	Data	Verificato	Data	Approvato	Data	Autorizzato / Data
A	Emissione Esecutiva	V. Reale	Gen. 2022	M. Rigo	Gen. 2022	C. Mazzocchi	Gen. 2022	A. Perego Gen. 2022

File: IN1A20D26W9CS0000015A.DWG

n. Elab.: