PROFILO: CASON_BIN0
SEZIONE: CA0-1
PROGR: 0.00

C SCAVO BAULETTO DREN m² 1.60
D SCAVO m² 6.90
I MATERIALE DRENANTE m² 1.60
b SUB-BALLAST m 11.79
c SUPERCOMPATTATO m 11.79

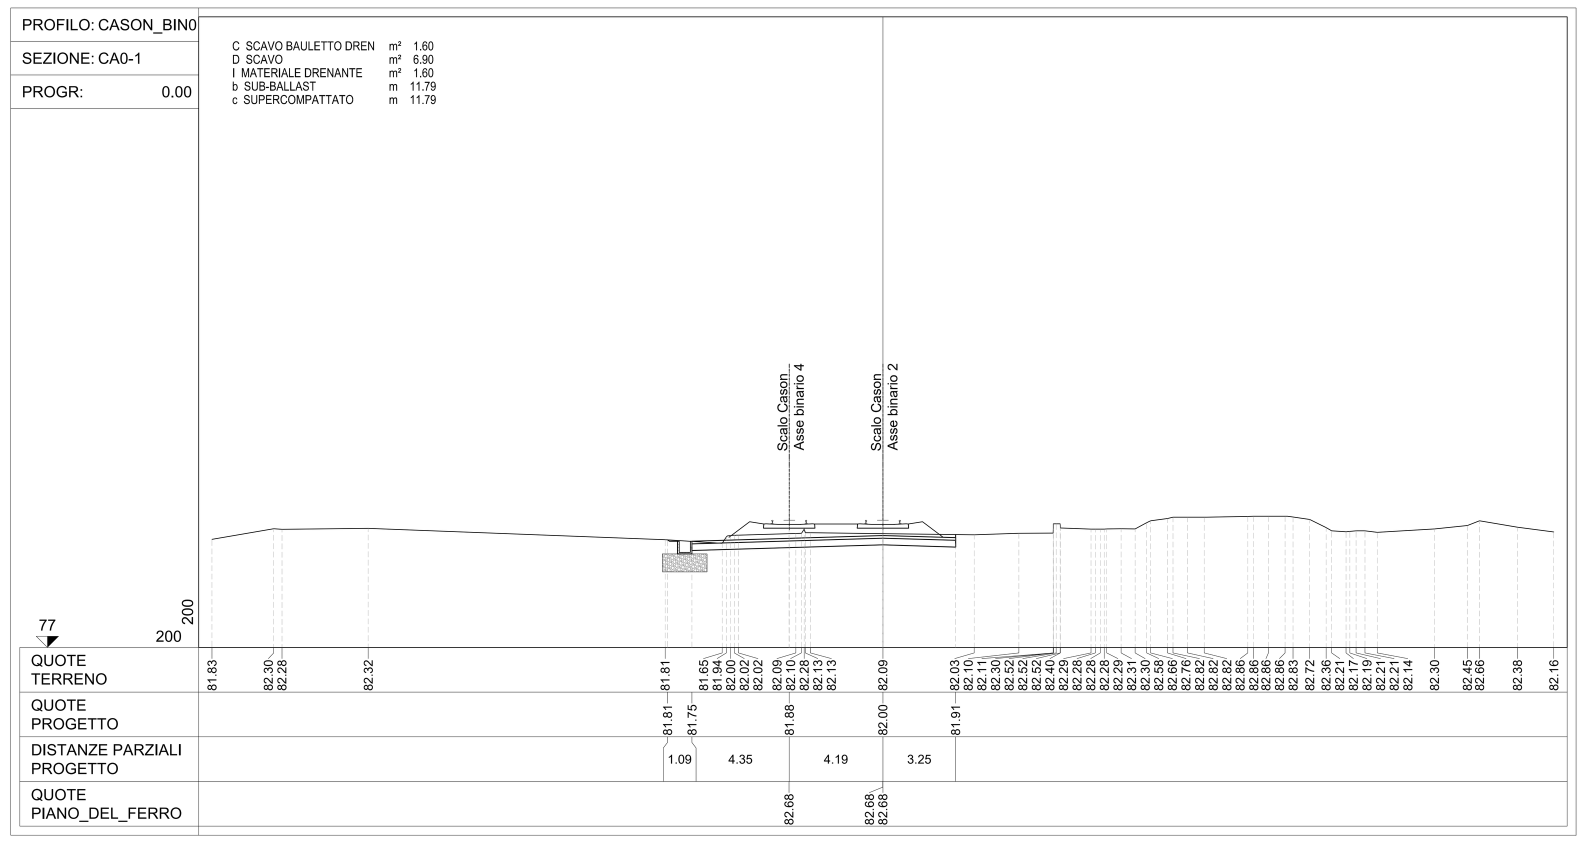

PROFILO: CASON_BIN0
SEZIONE: CA0-2
PROGR: 37.72

C SCAVO BAULETTO DREN m² 1.60
D SCAVO m² 10.67
I MATERIALE DRENANTE m² 1.60
b SUB-BALLAST m 13.00
c SUPERCOMPATTATO m 13.00

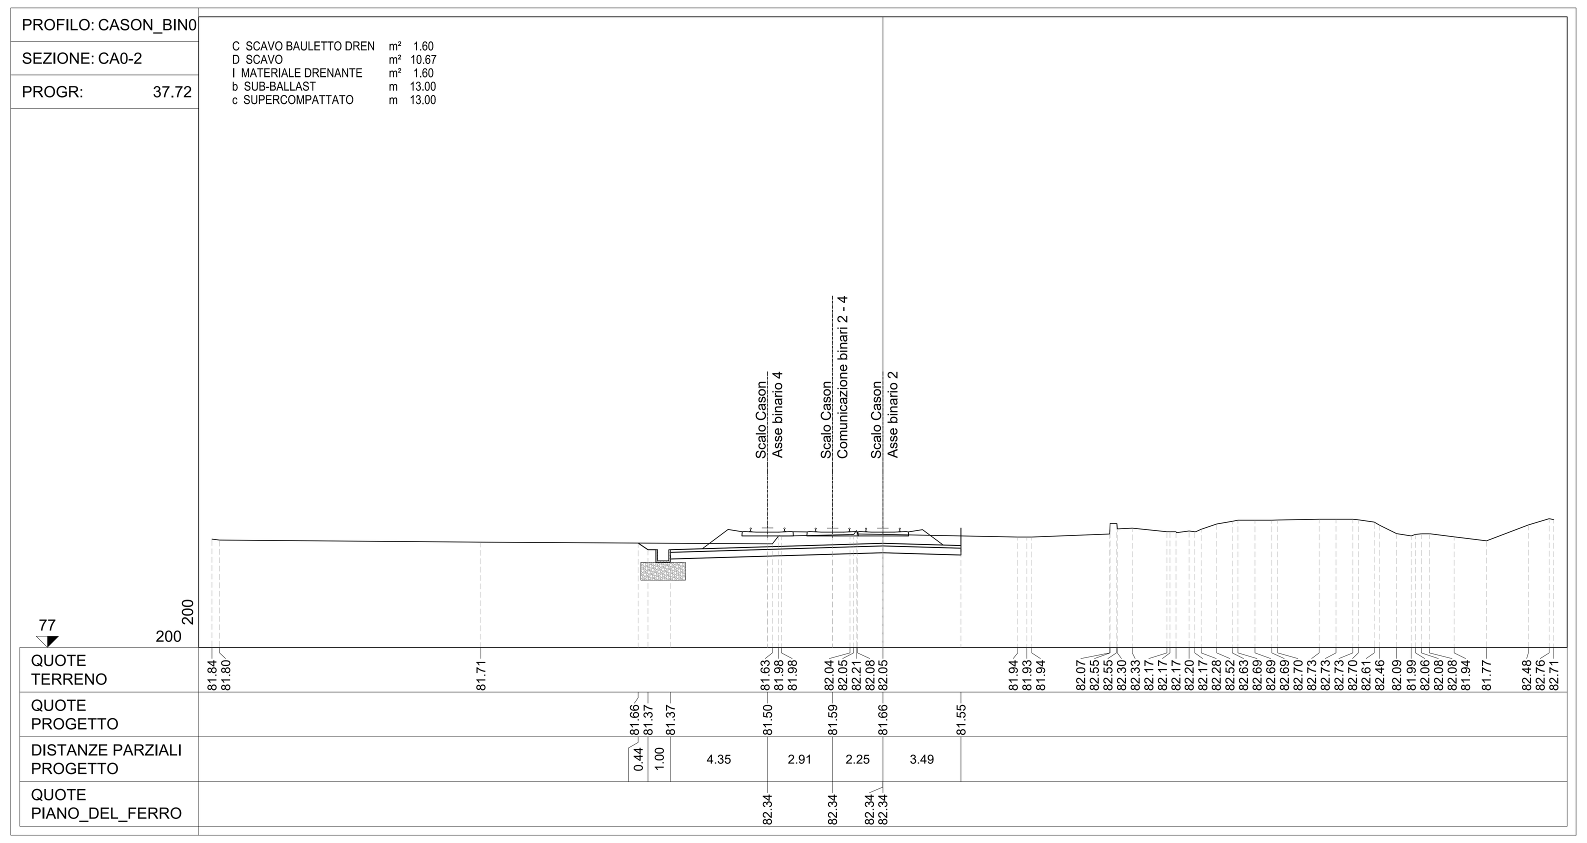

PROFILO: CASON_BIN0
SEZIONE: CA0-3
PROGR: 42.75

C SCAVO BAULETTO DREN m² 1.60
D SCAVO m² 11.99
I MATERIALE DRENANTE m² 1.60
b SUB-BALLAST m 13.85
c SUPERCOMPATTATO m 13.85

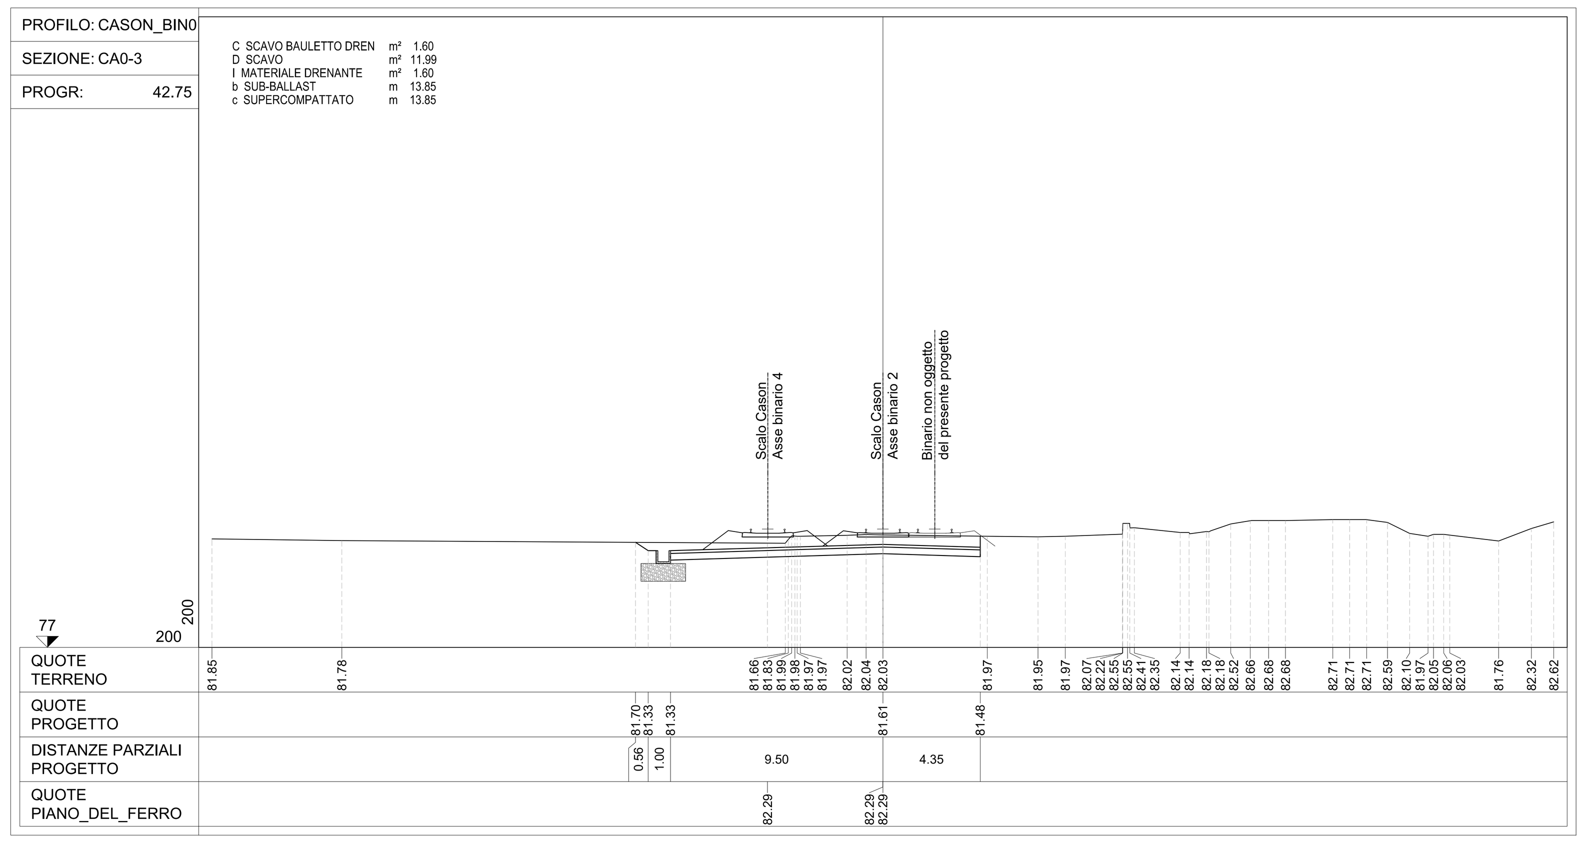

PROFILO: CASON_BIN0
SEZIONE: CA0-4
PROGR: 53.21

C SCAVO BAULETTO DREN m² 1.60
D SCAVO m² 11.02
I MATERIALE DRENANTE m² 1.60
b SUB-BALLAST m 10.98
c SUPERCOMPATTATO m 10.98

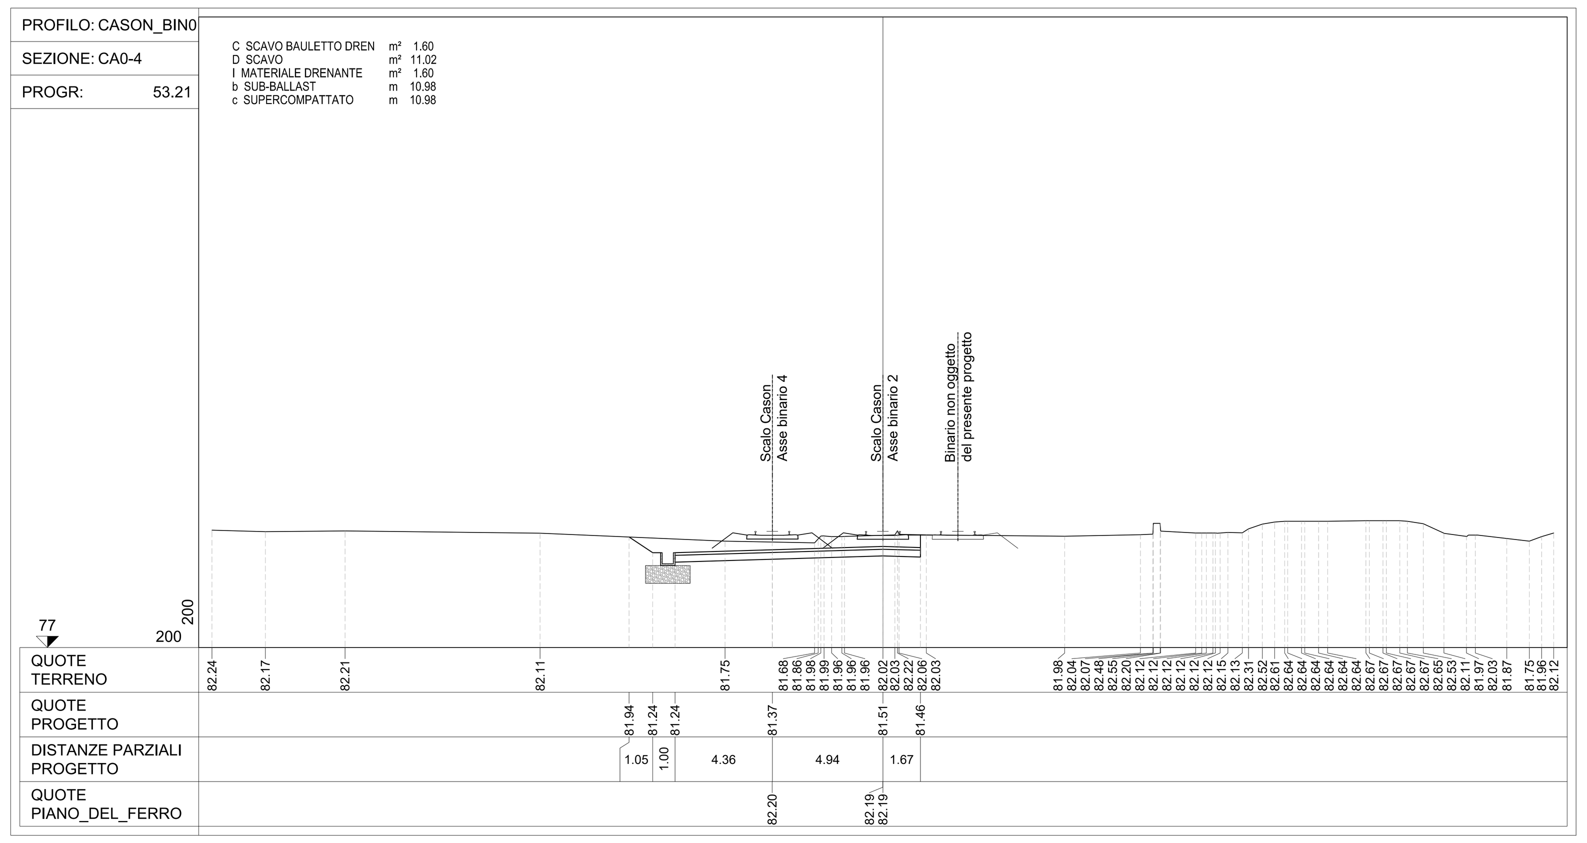

PROFILO: CASON_BIN0
SEZIONE: CA0-5
PROGR: 58.80

C SCAVO BAULETTO DREN m² 1.60
D SCAVO m² 11.39
I MATERIALE DRENANTE m² 1.60
b SUB-BALLAST m 11.07
c SUPERCOMPATTATO m 11.07

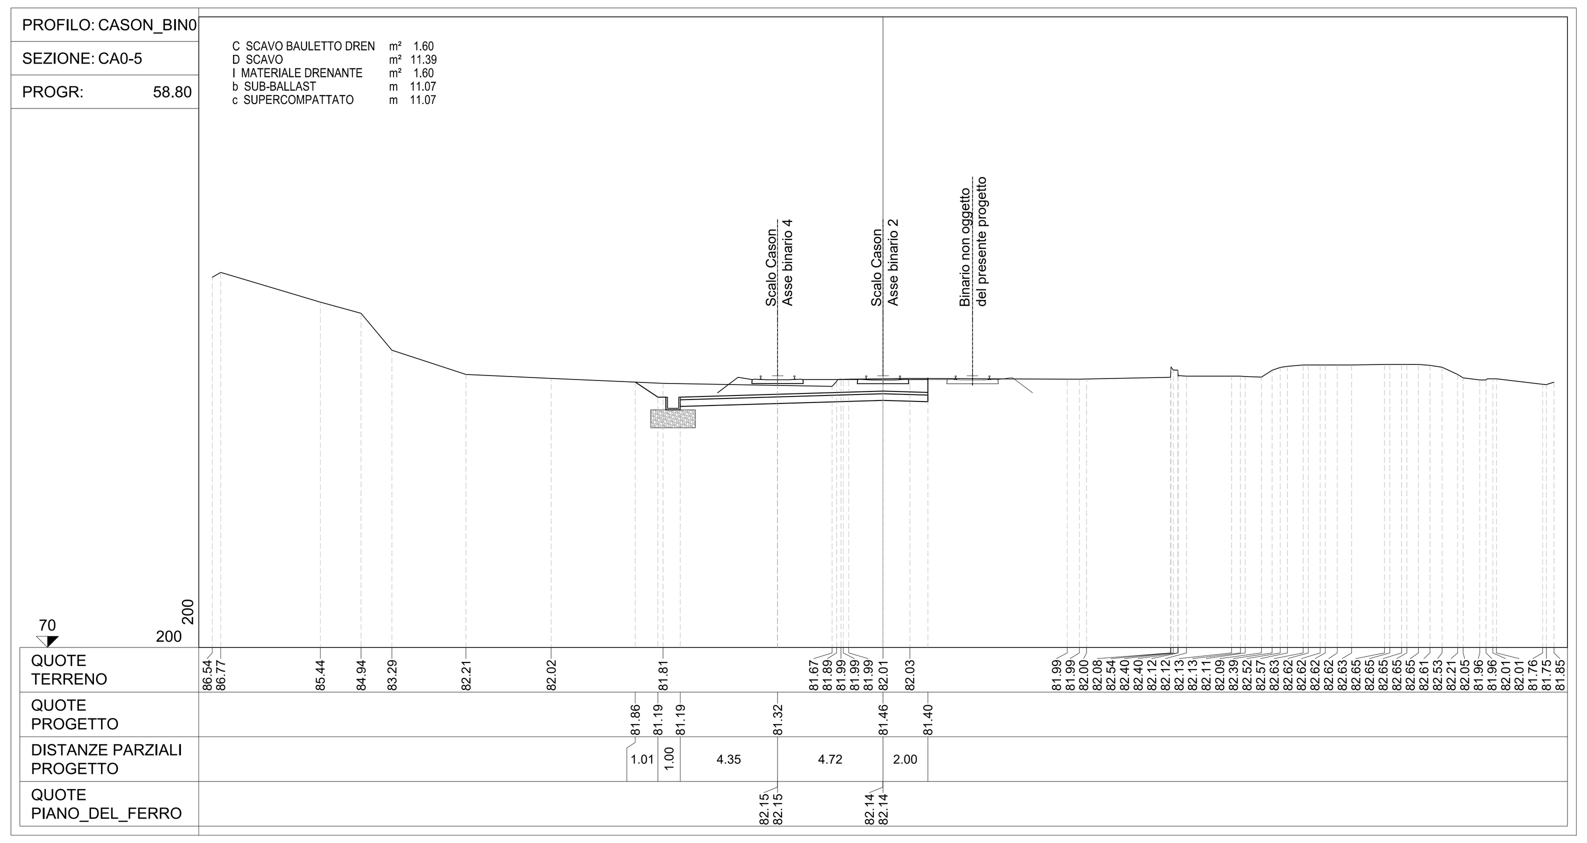

PROFILO: CASON_BIN0
SEZIONE: CA0-6
PROGR: 100.00

C SCAVO BAULETTO DREN m² 1.60
D SCAVO m² 15.05
I MATERIALE DRENANTE m² 1.60
b SUB-BALLAST m 8.94
c SUPERCOMPATTATO m 8.94

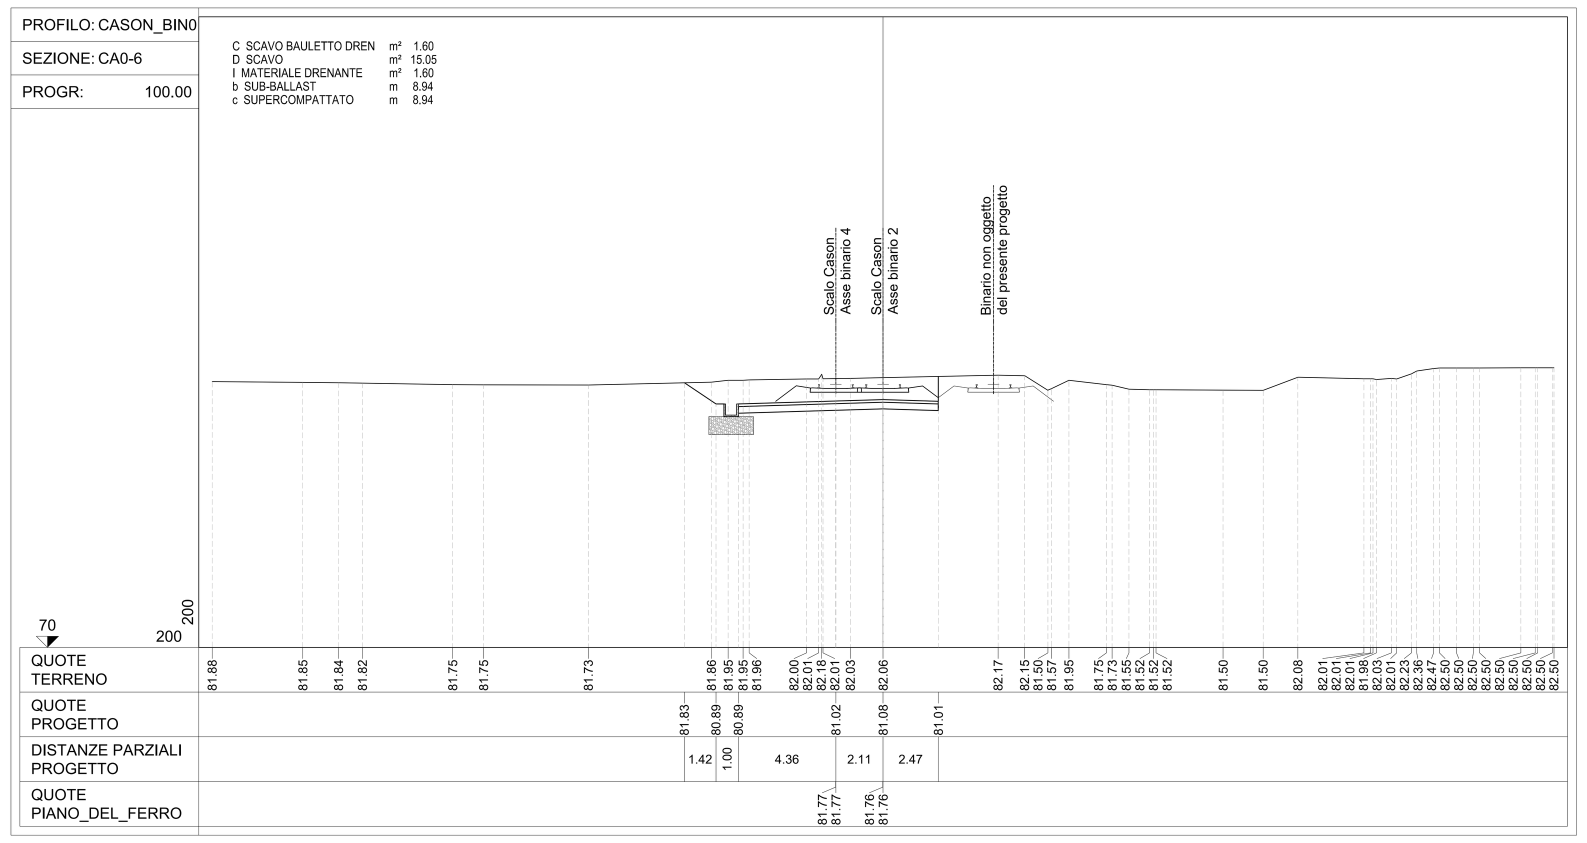

PROFILO: CASON_BIN0
SEZIONE: CA0-7
PROGR: 143.53

C SCAVO BAULETTO DREN m² 2.60
D SCAVO m² 10.12
I MATERIALE DRENANTE m² 2.60
b SUB-BALLAST m 8.70
c SUPERCOMPATTATO m 8.70

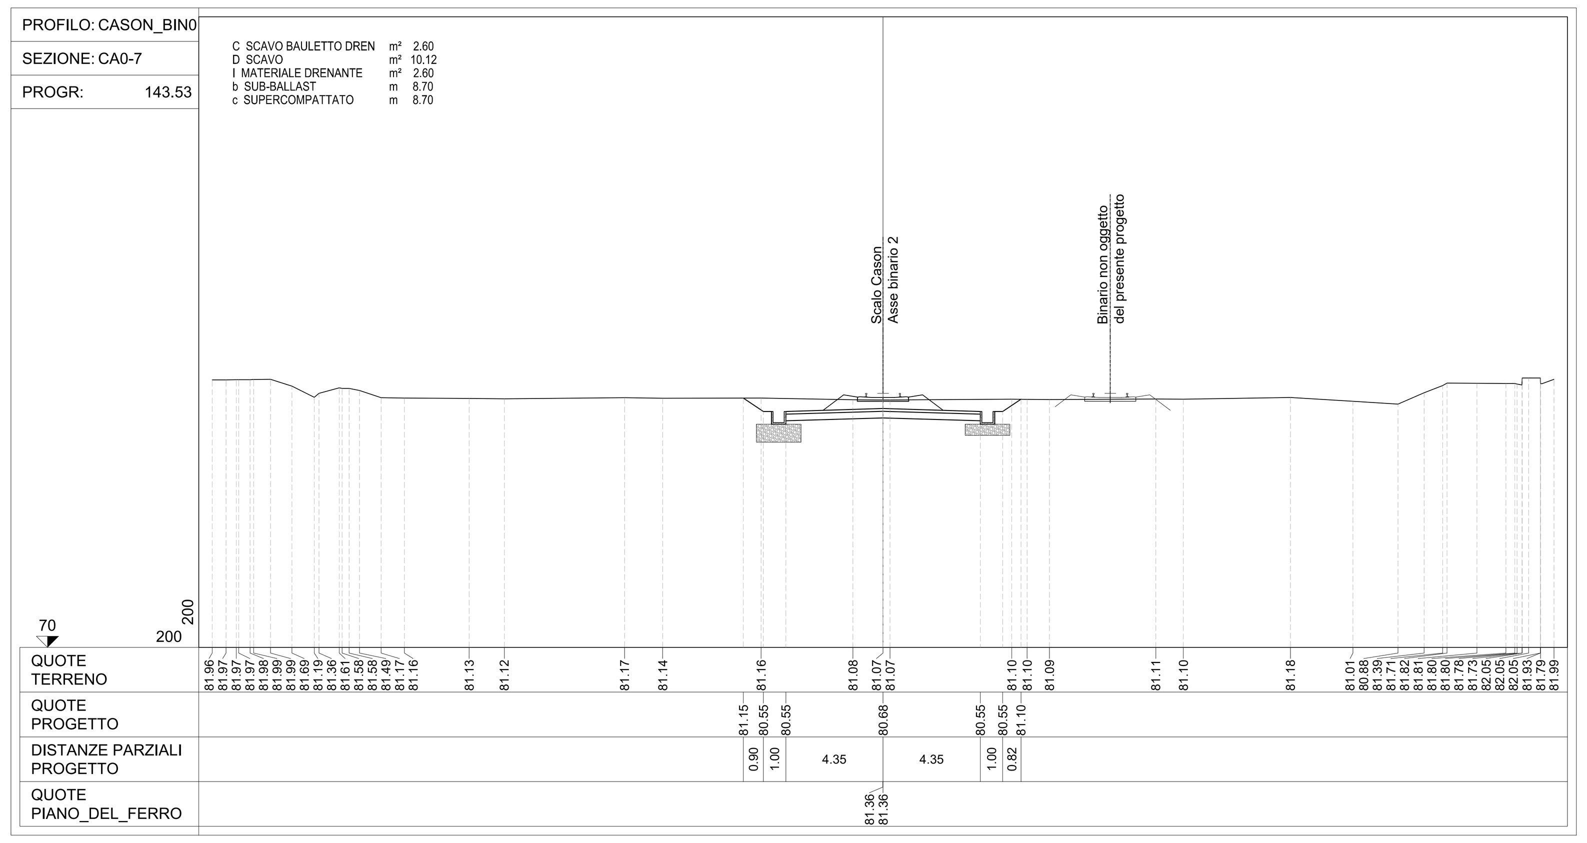

PROFILO: CASON_BIN0
SEZIONE: CA0-8
PROGR: 192.27

C SCAVO BAULETTO DREN m² 2.60
D SCAVO m² 18.84
I MATERIALE DRENANTE m² 2.60
b SUB-BALLAST m 8.70
c SUPERCOMPATTATO m 8.70

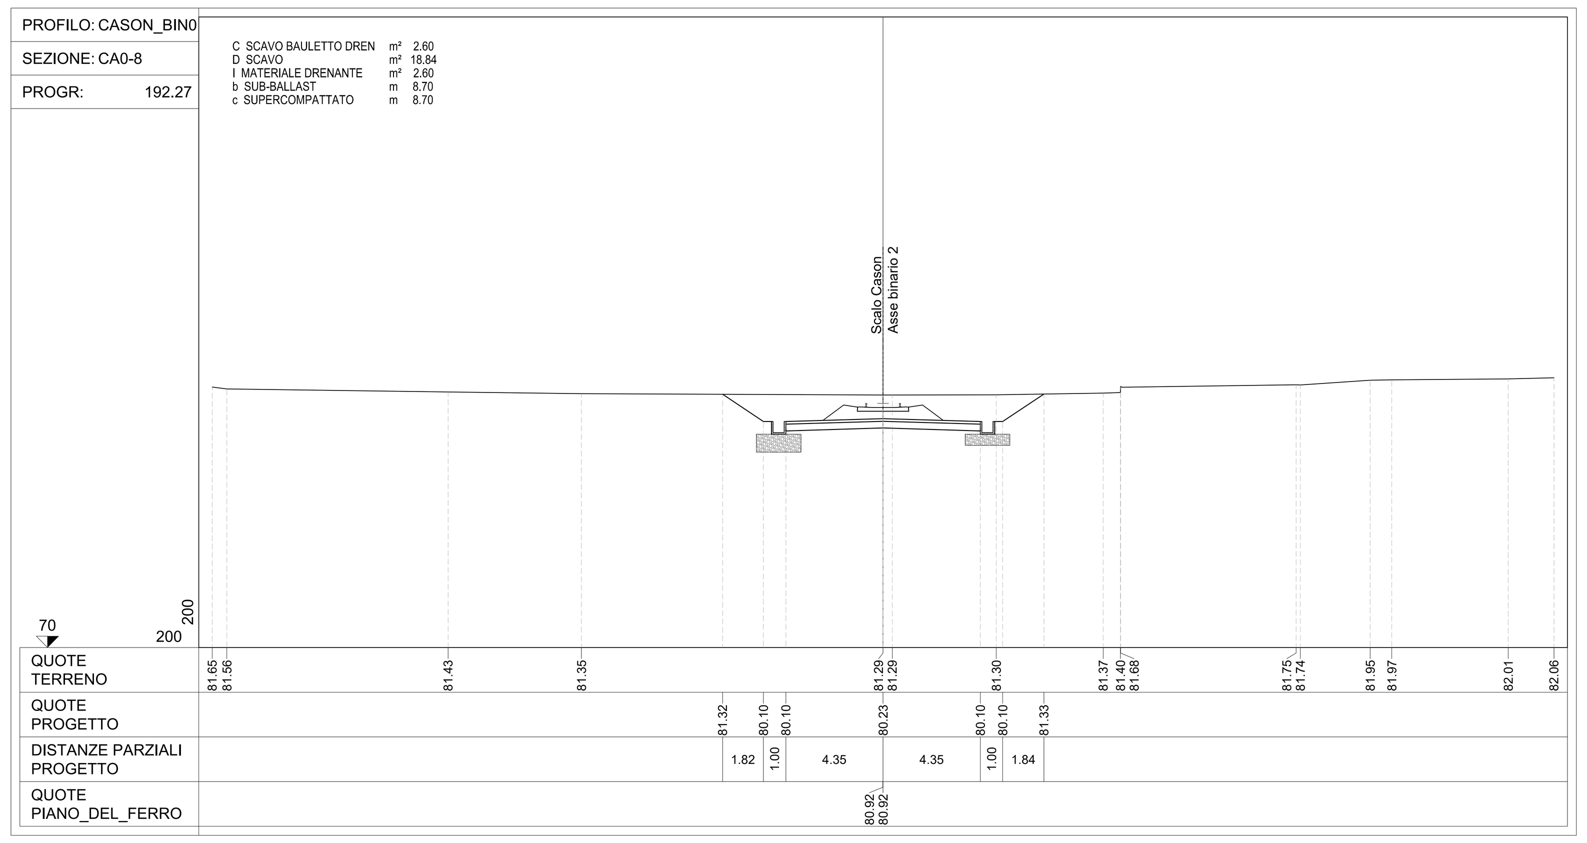

PIANTA CHIAVE

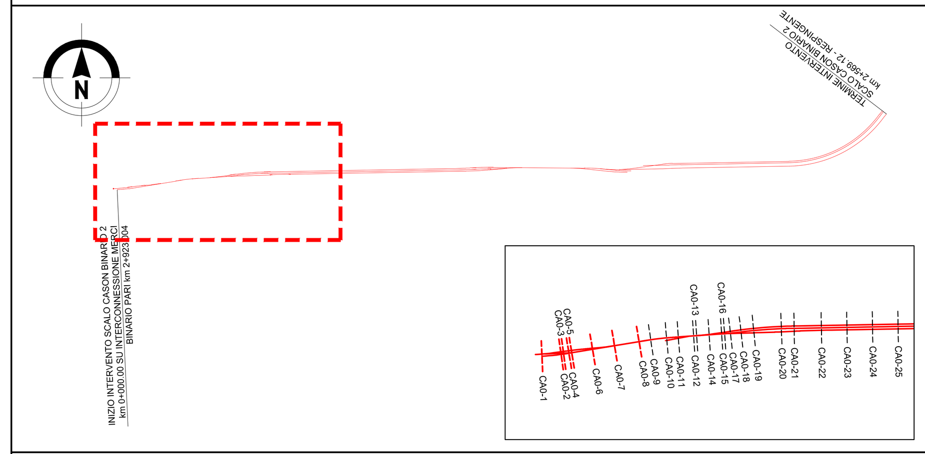

NOTE

1. Tutte le dimensioni sono espresse in m salvo dove diversamente specificato
3. Tutte le quote altimetriche sono espresse in m l.m.m.

0 4 8 12 16 20m
SCALA A0 1:200

COMMITTENTE:

RFI RETE FERROVIARIA ITALIANA
GRUPPO FERROVIE DELLO STATO ITALIANE

PROGETTAZIONE:

ITALFERR
GRUPPO FERROVIE DELLO STATO ITALIANE

INFRASTRUTTURE FERROVIARIE STRATEGICHE DEFINITE DALLA LEGGE OBIETTIVO N. 443/01 e s.m.i

CUP: J14D20000010001

U.O. PROGETTAZIONE INTEGRATA NORD

PROGETTO DEFINITIVO

LINEA AV/AC MILANO - VENEZIA
LOTTO FUNZIONALE TRATTA AV/AC VERONA-PADOVA

NODO AV/AC DI VERONA: INGRESSO EST

CORPO STRADALE FERROVIARIO

Sezioni trasversali
Scalo Cason - Tav. 1

SCALA: 1:200

COMMESSA	LOTTO	FASE	ENTE	TIPO DOC.	OPERA/DISCIPLINA	PROGR.	REV.
IN1A	20	D	26	W9	CS0000	028	A

Revis.	Descrizione	Redatto	Data	Verificato	Data	Approvato	Data	Autorizzato / Data
A	Emissione Esecutiva	V. Reale	Gen. 2022	M. Rigo	Gen. 2022	C. Mazzocchi	Gen. 2022	A. Perego Gen. 2022

File: IN1A20D26W9CS0000028A.DWG | n. Elab.: