


LEGENDA

	Punto di sbarco a terra dei cavi M.T.
	Percorso cavi M.T. interrati
	Percorso cavi A.T. interrati
	Sottostazione di trasformazione
	Sottostazione di consegna
	Chilometrica stradale
	Chilometrica di progetto
	Limite area sic

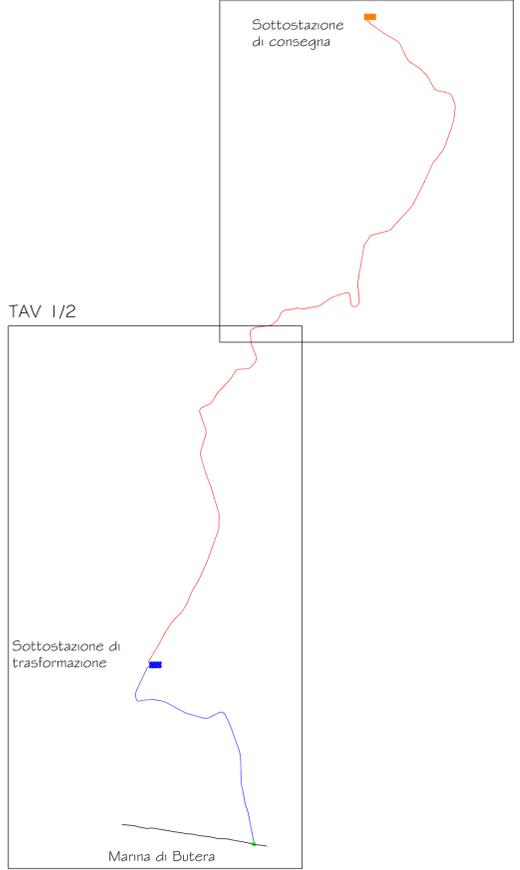

**REGIONE SICILIANA
COMUNE DI BUTERA**

00	22/11/06	R	EMISSIONE			
REV.	DATA EMISSIONE	CODICE EMISSIONE	DESCRIZIONE REVISIONE	PREPARATO AUTORIZZAZIONE EMISSIONE	CONTROLLATO DA ING. G. FERRUCCIA	APPROVATO DA ING. G.F.

**PARCO EOLICO OFFSHORE
DEL GOLFO DI GELA**

<p>CLIENTE</p> <p style="text-align: center;">N W S</p>	<p>TITOLO</p> <p style="text-align: center;">TAVOLA DI PROGETTO CON PERCORSO DEI CAVI M.T.E A.T. E CHILOMETRICA STRADALE</p>								
<p>T.M.E. S.p.A.</p> <p style="font-size: 0.8em;">Termomeccanica Ecologia </p>	<table style="width: 100%; border-collapse: collapse;"> <tr> <td style="width: 25%;">PREVENTIVO 97758</td> <td style="width: 25%;">EMESSO DA SPAZIO AL PROGETTO</td> <td style="width: 10%;">FORMATO A1</td> <td style="width: 40%;">SCALA 1:10.000</td> </tr> <tr> <td>DOCUMENTO N° 97758SPEG003</td> <td>FOGLIO 1</td> <td colspan="2">DI 1</td> </tr> </table>	PREVENTIVO 97758	EMESSO DA SPAZIO AL PROGETTO	FORMATO A1	SCALA 1:10.000	DOCUMENTO N° 97758SPEG003	FOGLIO 1	DI 1	
PREVENTIVO 97758	EMESSO DA SPAZIO AL PROGETTO	FORMATO A1	SCALA 1:10.000						
DOCUMENTO N° 97758SPEG003	FOGLIO 1	DI 1							

INFORMAZIONI RISERVATE. DA NON UTILIZZARE PER SCOPI DIVERSI DA QUELLI PER CUI SONO STATE FORNITE. STAMPARE A COLORI

spazio al progetto s.r.l.
Via Franz Listz, 29 - 90145 Palermo - Tel/Fax +39 0916820254
e.mail info@spazioalprogetto.com