SEZIONE A-A

(SCALA 1 : 200)

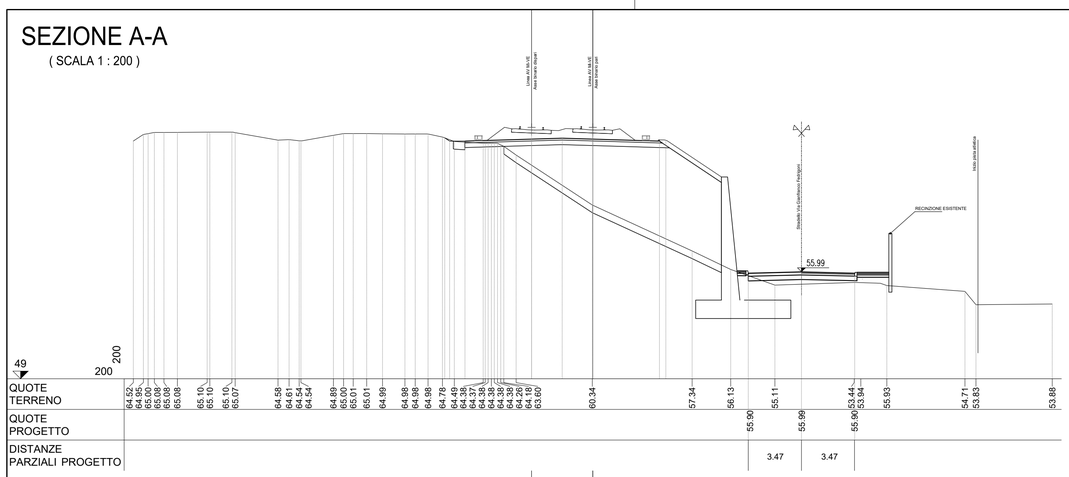

| | | |