




KEYPLAN

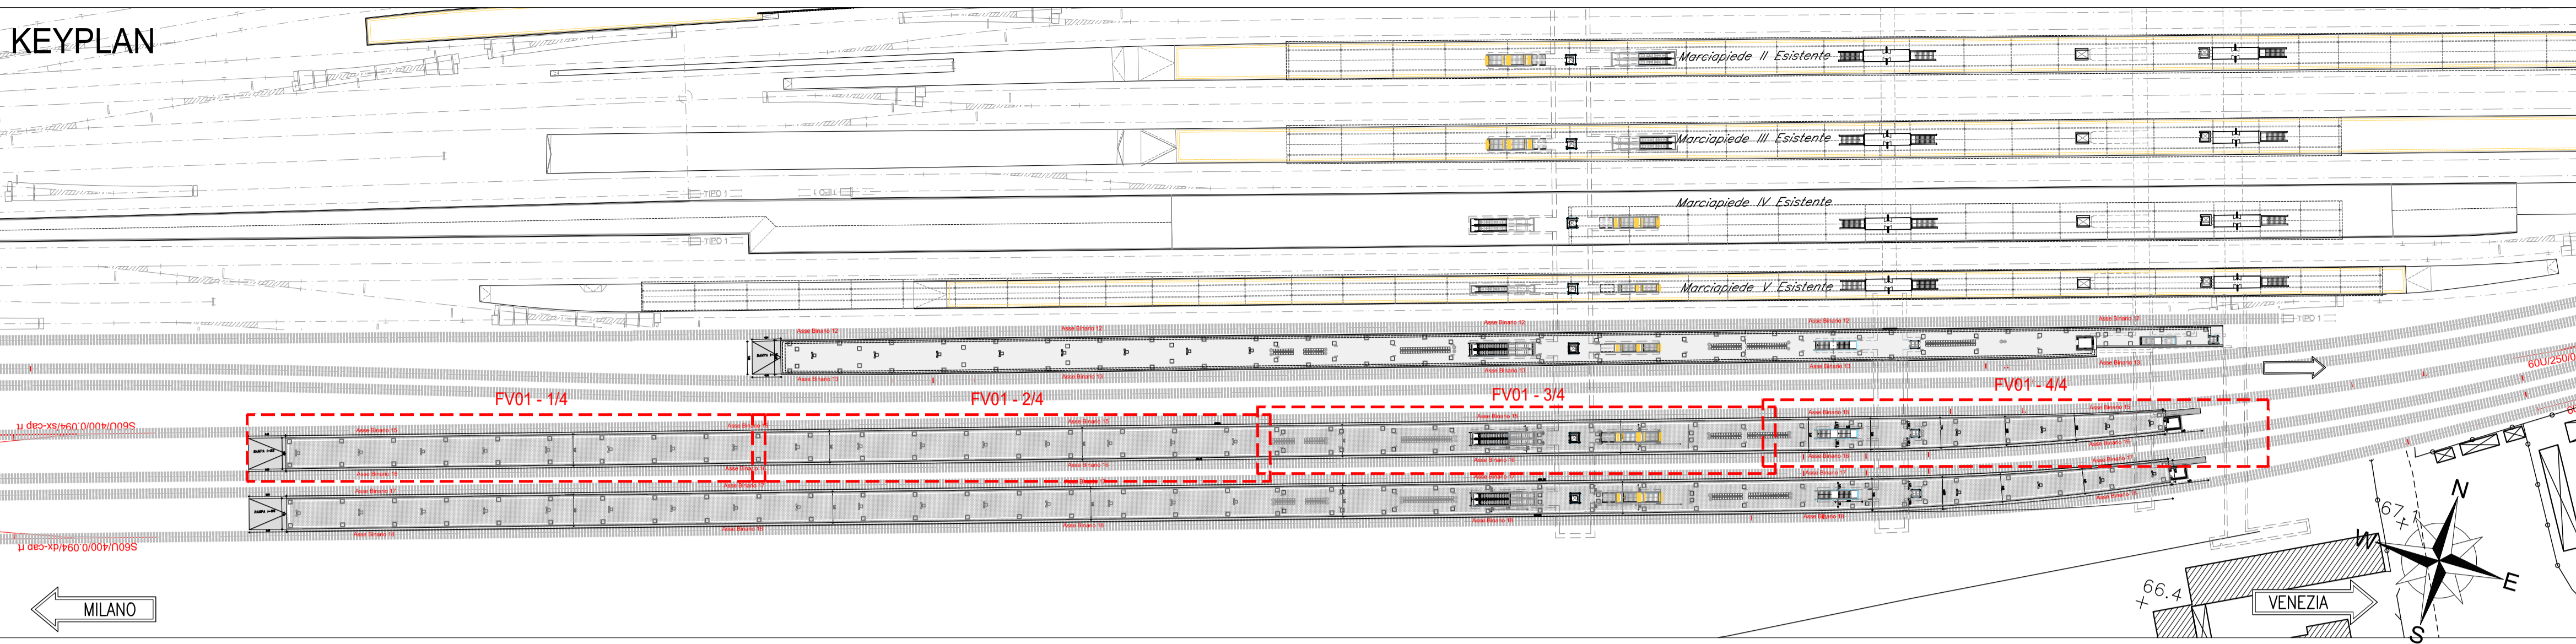


STRALCIO PLANIMETRICO 1/4
scala 1:200

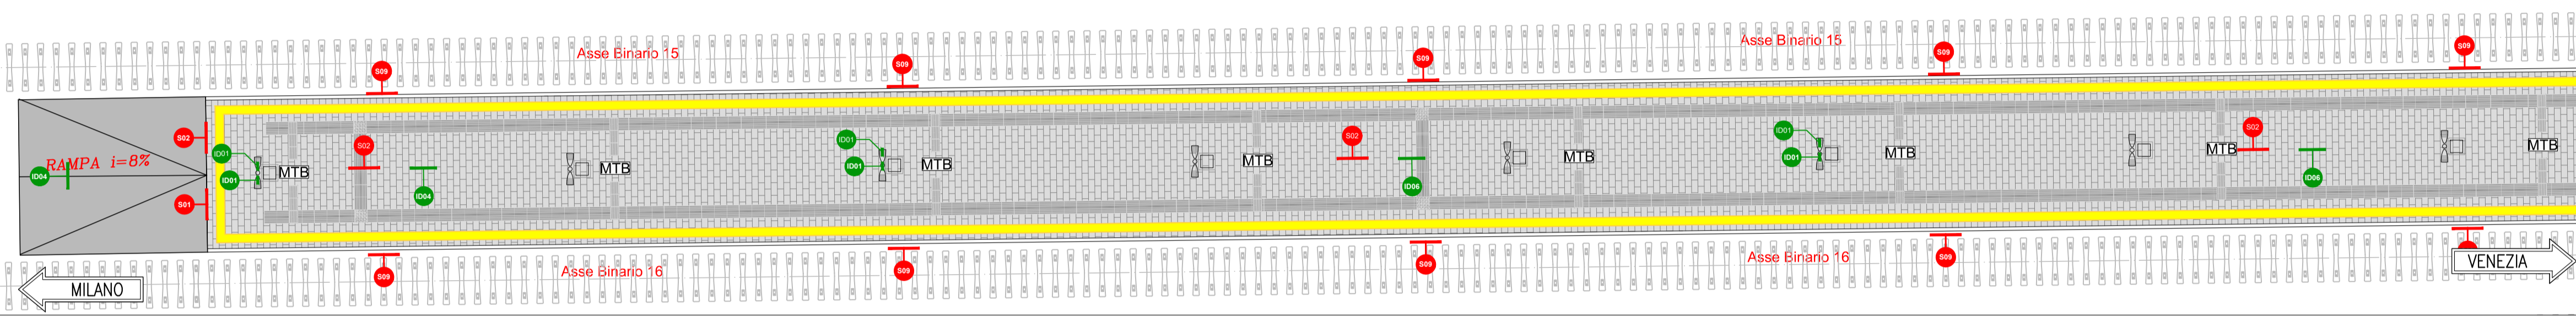


STRALCIO PLANIMETRICO 2/4
scala 1:200

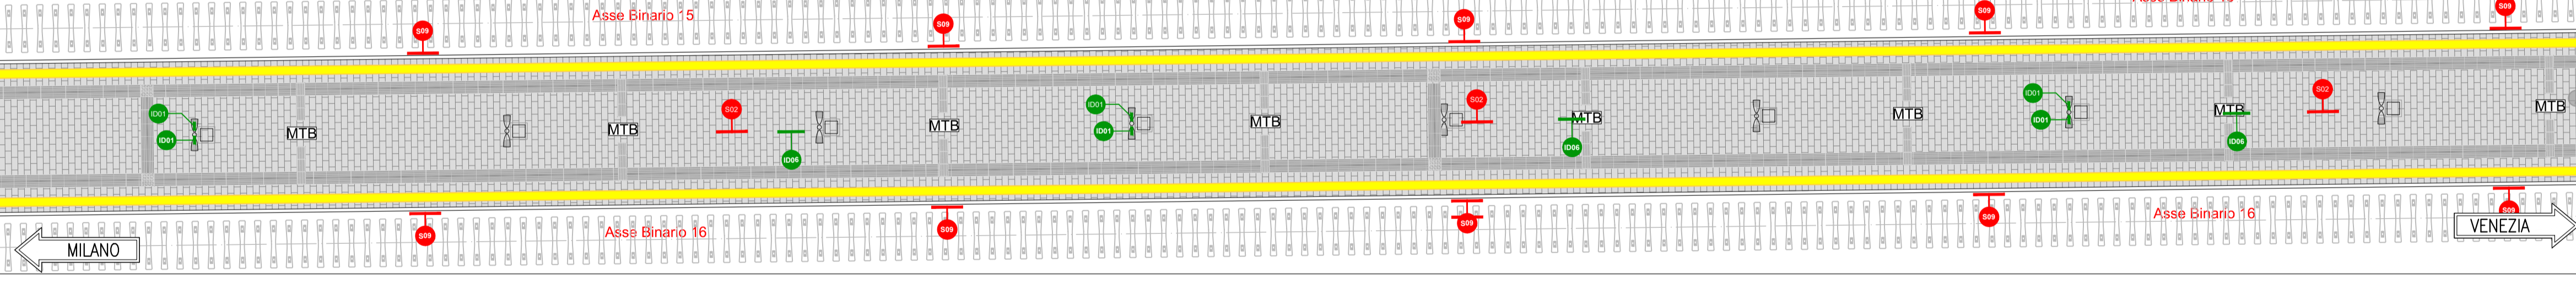

STRALCIO PLANIMETRICO 3/4
scala 1:200

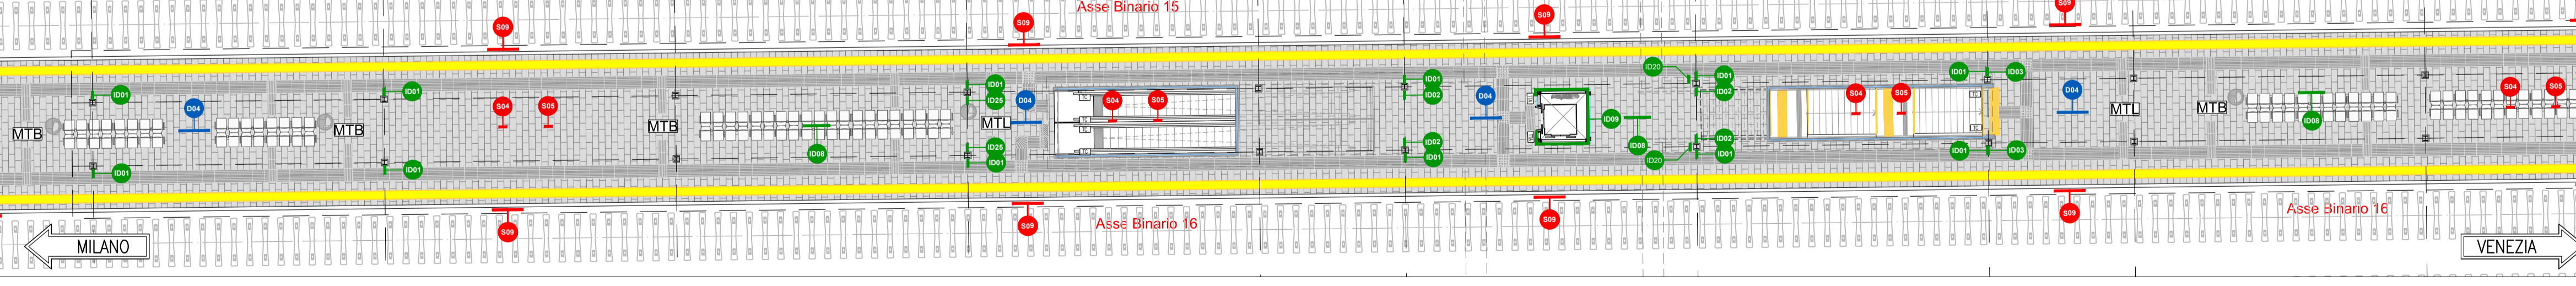

STRALCIO PLANIMETRICO 4/4
scala 1:200

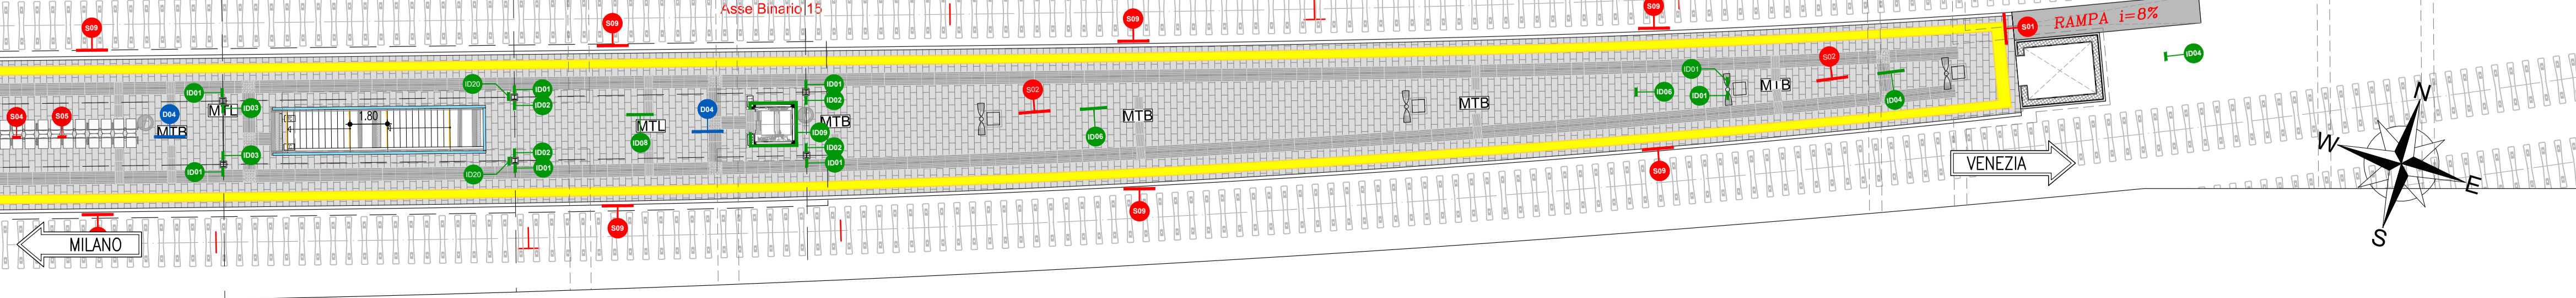

SEGNALITICA A MESSAGGIO FISSO		QUANTITÀ
DESCRIZIONE	DESCRIZIONE	
F/ID-segna/01	Segnale di direzione	0
F/ID-segna/02	Segnale di direzione	0
F/ID-segna/03	Segnale di direzione	0
F/ID-segna/04	Segnale di direzione	32
F/ID-segna/05	Segnale di direzione	8
F/ID-segna/06	Segnale di direzione	4
F/ID-segna/07	Segnale di direzione	4
F/ID-segna/08	Segnale di direzione	4
F/ID-segna/09	Segnale di direzione	7
F/ID-segna/10	Segnale di direzione	4
F/ID-segna/11	Segnale di direzione	16
F/ID-segna/12	Segnale di direzione	0
F/ID-segna/13	Segnale di direzione	0
F/ID-segna/14	Segnale di direzione	4
F/ID-segna/15	Segnale di direzione	0
F/ID-segna/16	Segnale di direzione	0,00
F/ID-segna/17	Segnale di direzione	2
F/ID-segna/18	Segnale di direzione	2
F/ID-segna/19	Segnale di direzione	9
F/ID-segna/20	Segnale di direzione	4
F/ID-segna/21	Segnale di direzione	4
F/ID-segna/22	Segnale di direzione	0
F/ID-segna/23	Segnale di direzione	36

COMMITTENTE:
RFI
RETE FERROVIARIA ITALIANA
GRUPPO FERROVIE DELLO STATO ITALIANE

PROGETTAZIONE:
ITALFERR
GRUPPO FERROVIE DELLO STATO ITALIANE

INFRASTRUTTURE FERROVIARIE STRATEGICHE DEFINITE DALLA
LEGGE OBIETTIVO N. 443/01 e s.m.i

CUP: J14D2000010001

S.O. ARCHITETTURA, STAZIONI E TERRITORIO

PROGETTO DEFINITIVO

LINEA AV/AC MILANO - VENEZIA
LOTTO FUNZIONALE TRATTA AV/AC VERONA-PADOVA

NODO AV/AC DI VERONA: INGRESSO EST

ELABORATI ARCHITETTONICI
FV01 - Nuovo marciapiede settimo binario 15 e 16
Segnaletica di Direzione Informazione Identificazione e Divieto e Sicurezza

SCALA :
1:200

COMMESSA	LOTTO	FASE	ENTE	TIPO DOC.	OPERA/DISCIPLINA	PROGR.	REV.
IN1A	20	D	44	P9	FV0100	003	A

Revis.	Descrizione	Redatto	Data	Verificato	Data	Approvato	Data	Autorizzato / Data
A	Emissione esecutiva	M. Galati	Dicembre 2021	R. Smailone	Dicembre 2021	C. Mazzocchi	Dicembre 2021	Arch. Raffaele Marino Dicembre 2021