



KEYPLAN

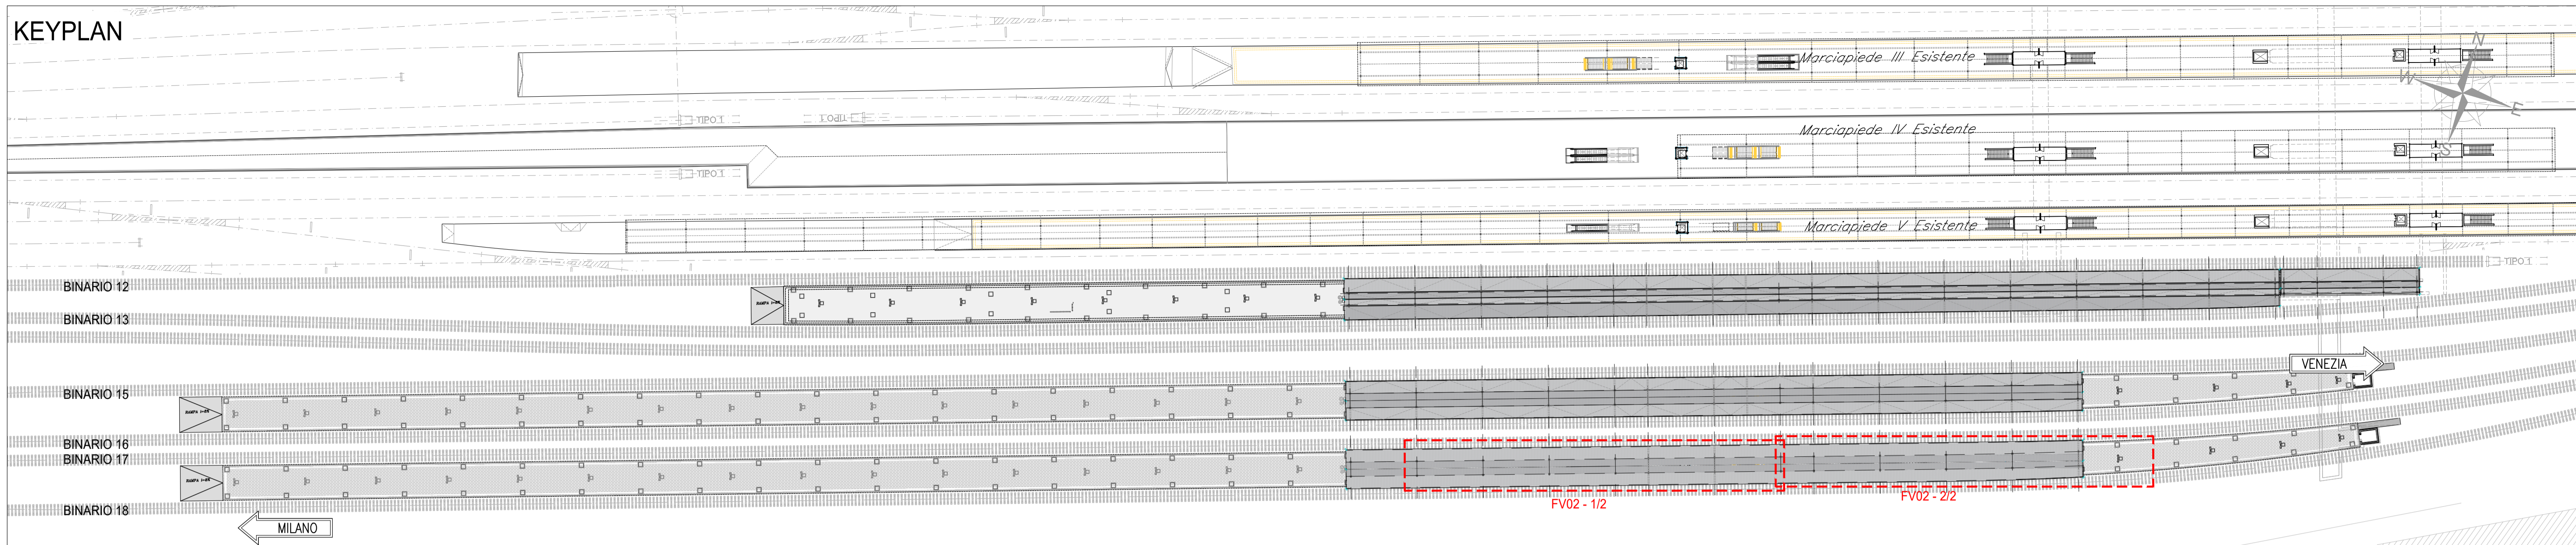


STRALCIO PLANIMETRICO

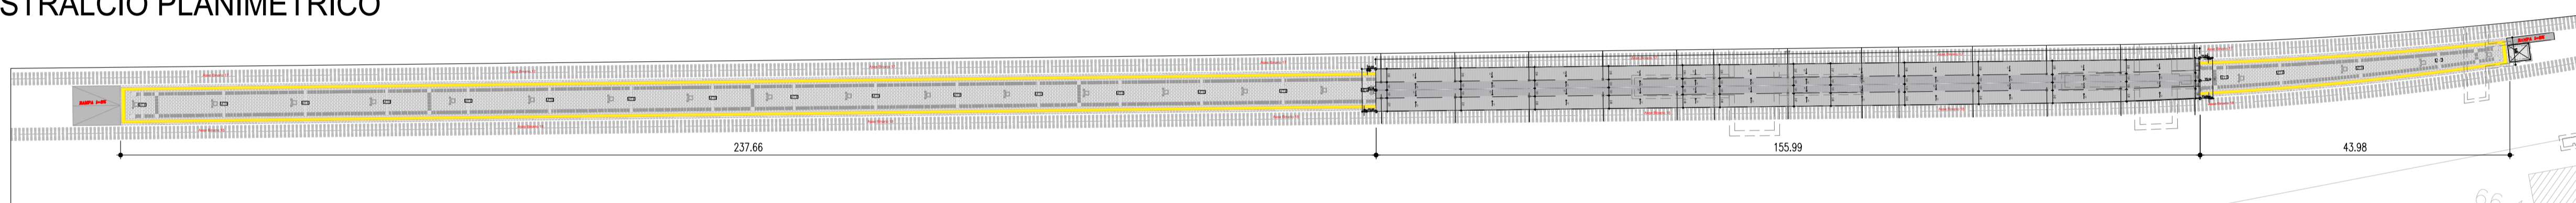

PLANIMETRIA QUOTA COPERTURA 1/2

(SCALA 1 : 200)

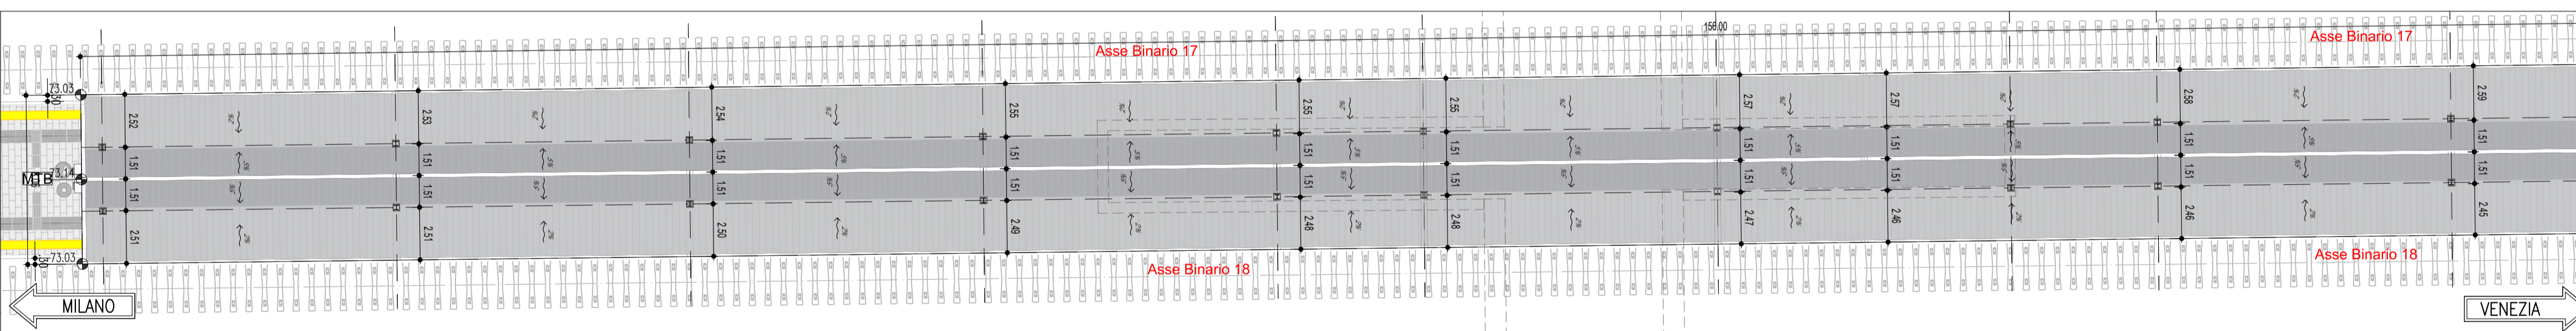

PLANIMETRIA QUOTA COPERTURA 2/2

(SCALA 1 : 200)



COMMITTENTE:

RFI
 RETE FERROVIARIA ITALIANA
 GRUPPO FERROVIE DELLO STATO ITALIANE

PROGETTAZIONE:

ITALFERR
 GRUPPO FERROVIE DELLO STATO ITALIANE

INFRASTRUTTURE FERROVIARIE STRATEGICHE DEFINITE DALLA LEGGE OBIETTIVO N. 443/01 e s.m.i

CUP: J14D2000010001

S.O. ARCHITETTURA, STAZIONI E TERRITORIO
PROGETTO DEFINITIVO
LINEA AV/AC MILANO - VENEZIA
LOTTO FUNZIONALE TRATTA AV/AC VERONA-PADOVA
NODO AV/AC DI VERONA: INGRESSO EST

ELABORATI ARCHITETTONICI
 FV02 - Nuovo marciapiede ottavo binario 17 e 18
 Planimetria quota copertura

SCALA :
1:200

COMMESSA	LOTTO	FASE	ENTE	TIPO DOC.	OPERA/DISCIPLINA	PROGR.	REV.
IN1A	20	D	44	P9	FV0200	002	A

Revis.	Descrizione	Redatto	Data	Verificato	Data	Approvato	Data	Autorizzato / Data
A	Emissione esecutiva	M. Galati	Dicembre 2021	R. Sinalone	Dicembre 2021	C. Mazzocchi	Dicembre 2021	Arch. Raffaele Marino DIRETTORE GENERALE 11/11/2021 CONFERMAZIONE 11/11/2021 CONFERMAZIONE