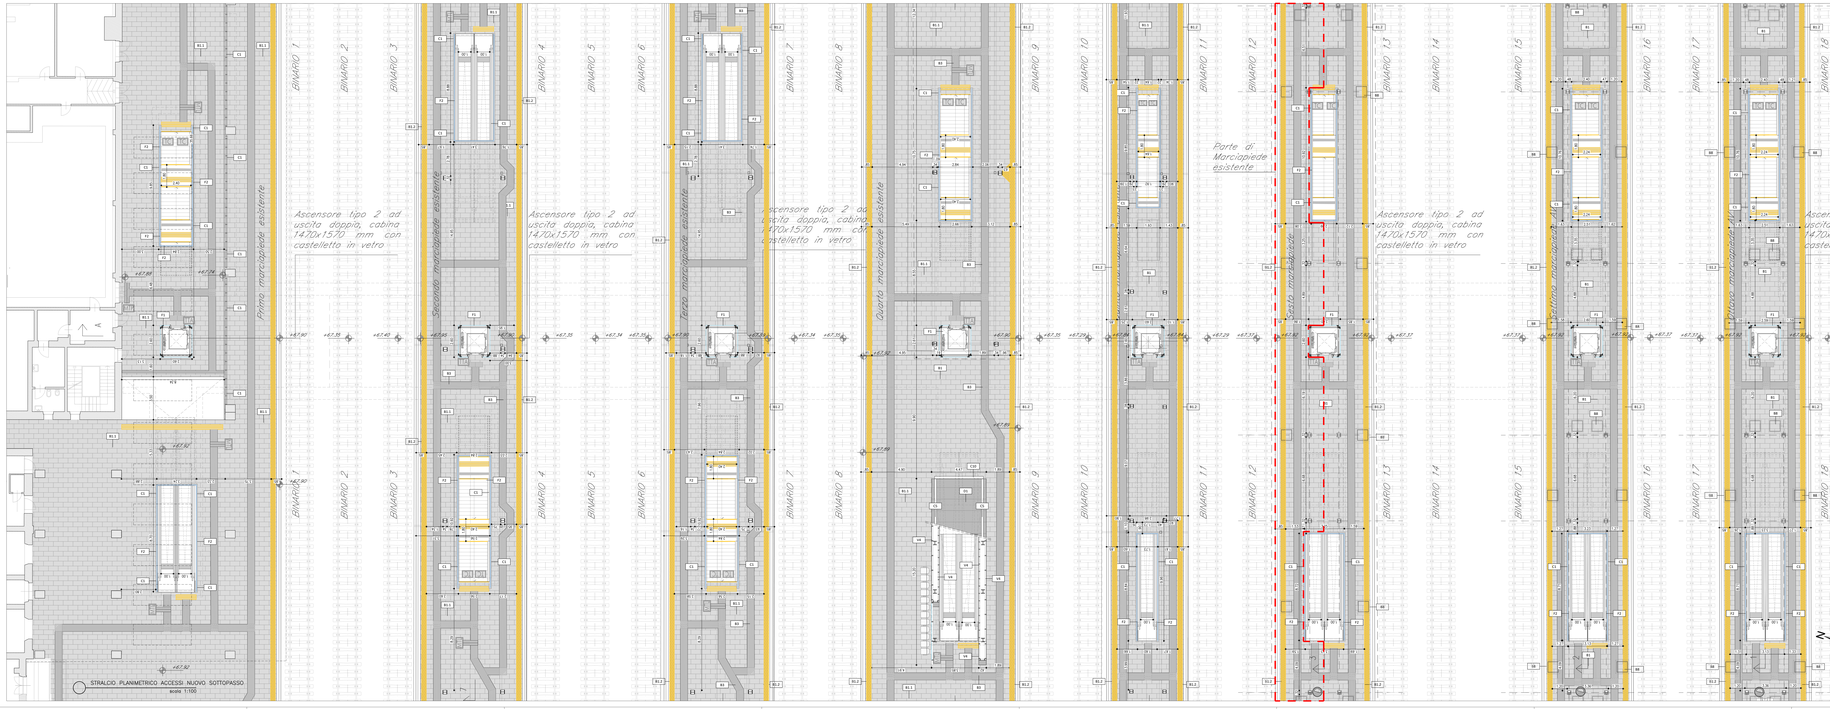
Primo marciapiede esistente
Secondo marciapiede esistente
Terzo marciapiede esistente
Quarto marciapiede esistente
Quinto marciapiede esistente
Sesto marciapiede esistente
Parte di Marciapiede esistente
Ascensore tipo 2 ad uscita doppia, cabina 1470x1570 mm con castelletto in vetro
BINARIO 1
BINARIO 2
BINARIO 3
BINARIO 4
BINARIO 5
BINARIO 6
BINARIO 7
BINARIO 8
BINARIO 9
BINARIO 10
BINARIO 11
BINARIO 12
BINARIO 13
BINARIO 14
BINARIO 15
BINARIO 16
BINARIO 17
BINARIO 18
+67.90
+67.75
+67.40
+67.34
+67.29
+67.17
+67.30
+67.80
+67.88
+67.90
+67.90
+67.90