

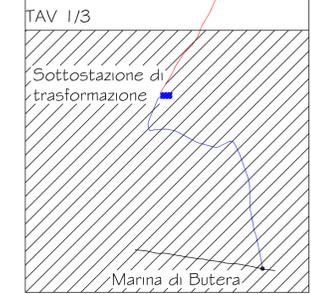


LEGENDA	
	Punto di sbarco a terra dei cavi M.T.
	Percorso cavi M.T. interrati
	Percorso cavi A.T. interrati
	Limite area sic
	Sottostazione di trasformazione
	Sottostazione di consegna
	Chilometrica stradale
	Chilometrica di progetto
	attraversamenti ferroviari
	Attraversamenti viadotti

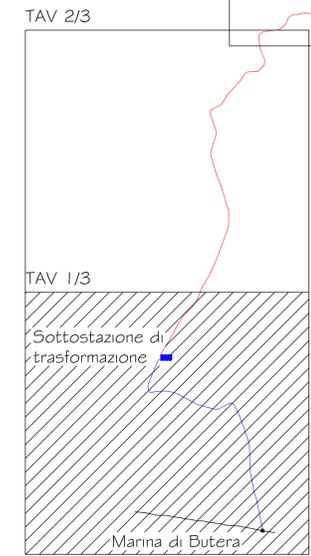

**REGIONE SICILIANA
COMUNE DI BUTERA**

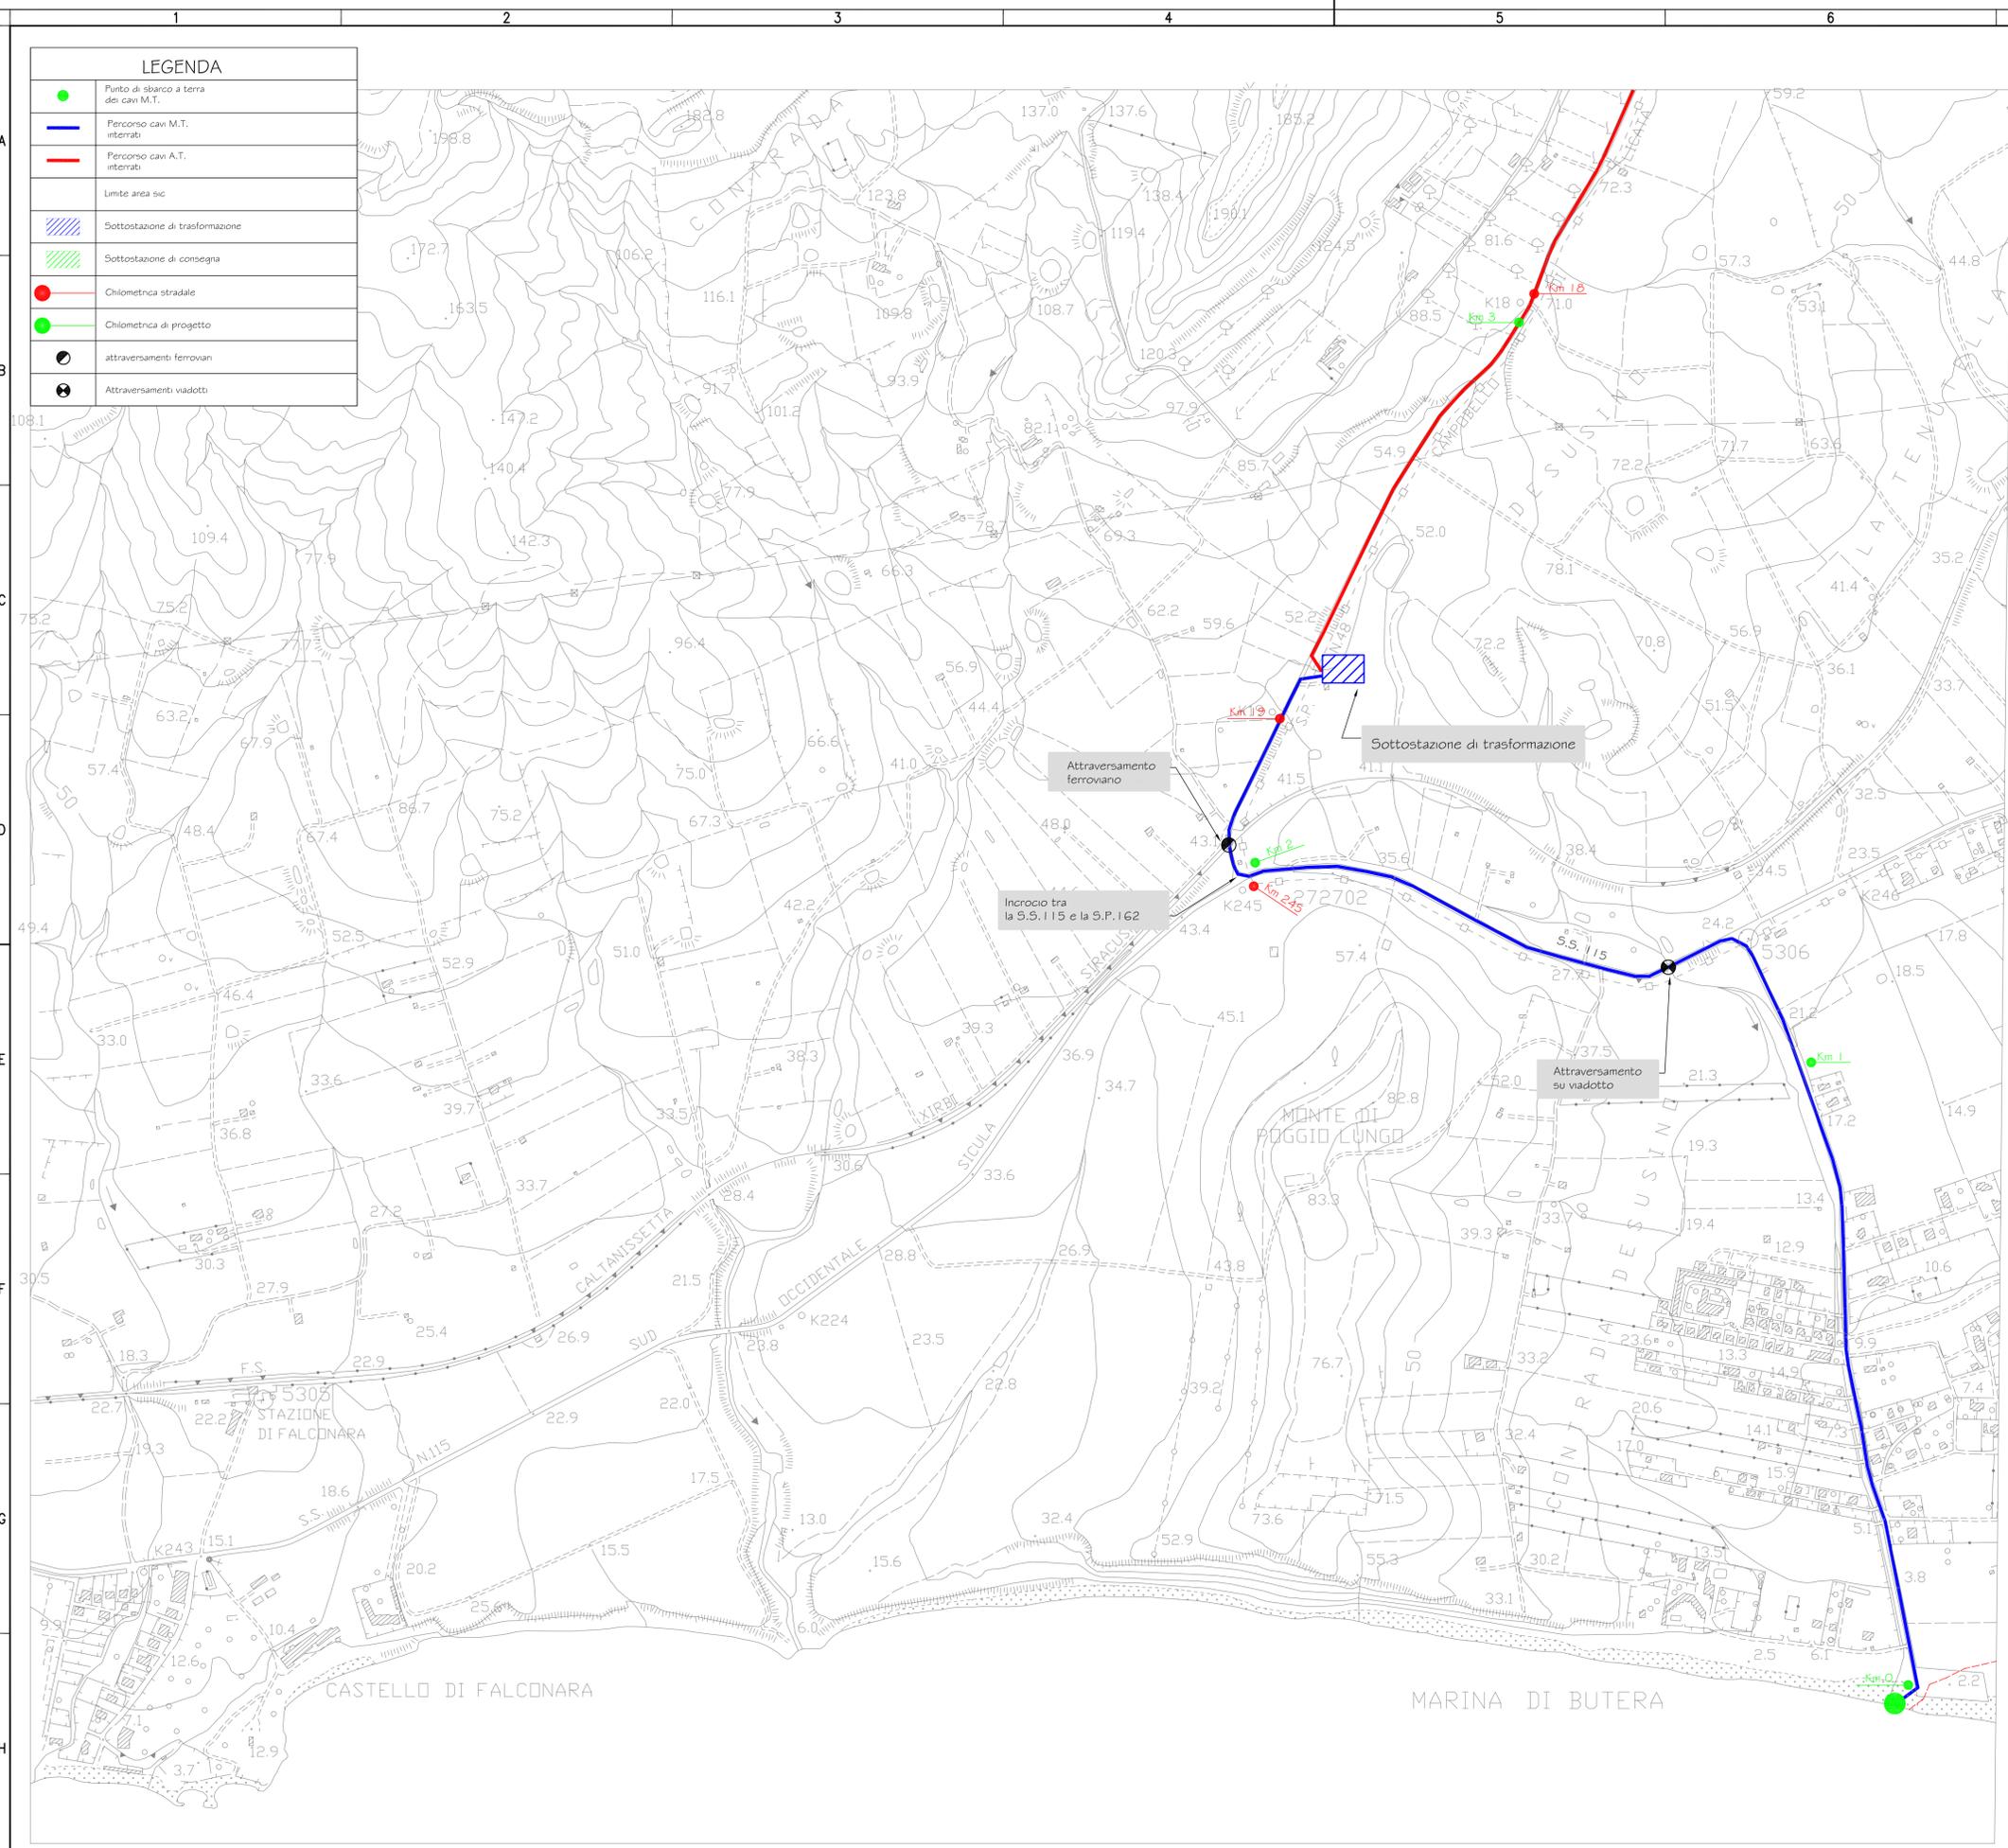

00	22/11/06	R	EMISSIONE			
REV.	DATA EMISSIONE	CODICE EMISSIONE	DESCRIZIONE REVISIONE	PREPARATO AUTORIZZAZIONE EMISSIONE	CONTROLLATO DA ING. G. FERRUGGIA	APPROVATO DA ING. G.F.

PARCO EOLICO OFFSHORE DEL GOLFO DI GELA

CLIENTE 	TITOLO TAVOLA DI PROGETTO LOCALIZZAZIONE ATTRAVERSAMENTI OPERE D'ARTE LUNGO IL PERCORSO DEI CAVI M.T. E A.T.		
T.M.E. S.p.A. <small>Termomeccanica Ecologia</small>	PREVENTIVO 97758 DOCUMENTO N° 97758SPG004	EMESSE DA SPAZIO AL PROGETTO FORMATO A1 FOGLIO 1 DI 3	SCALA 1:5.000

INFORMAZIONI RISERVATE. DA NON UTILIZZARE PER SCOPI DIVERSI DA QUELLI PER CUI SONO STATE FORNITE.
 STAMPARE A COLORI

spazio al progetto s.r.l.
 Via Franz Listz, 29 - 90145 Palermo - Tel/Fax +39 0916820254
 e.mail info@spazioalprogetto.com